



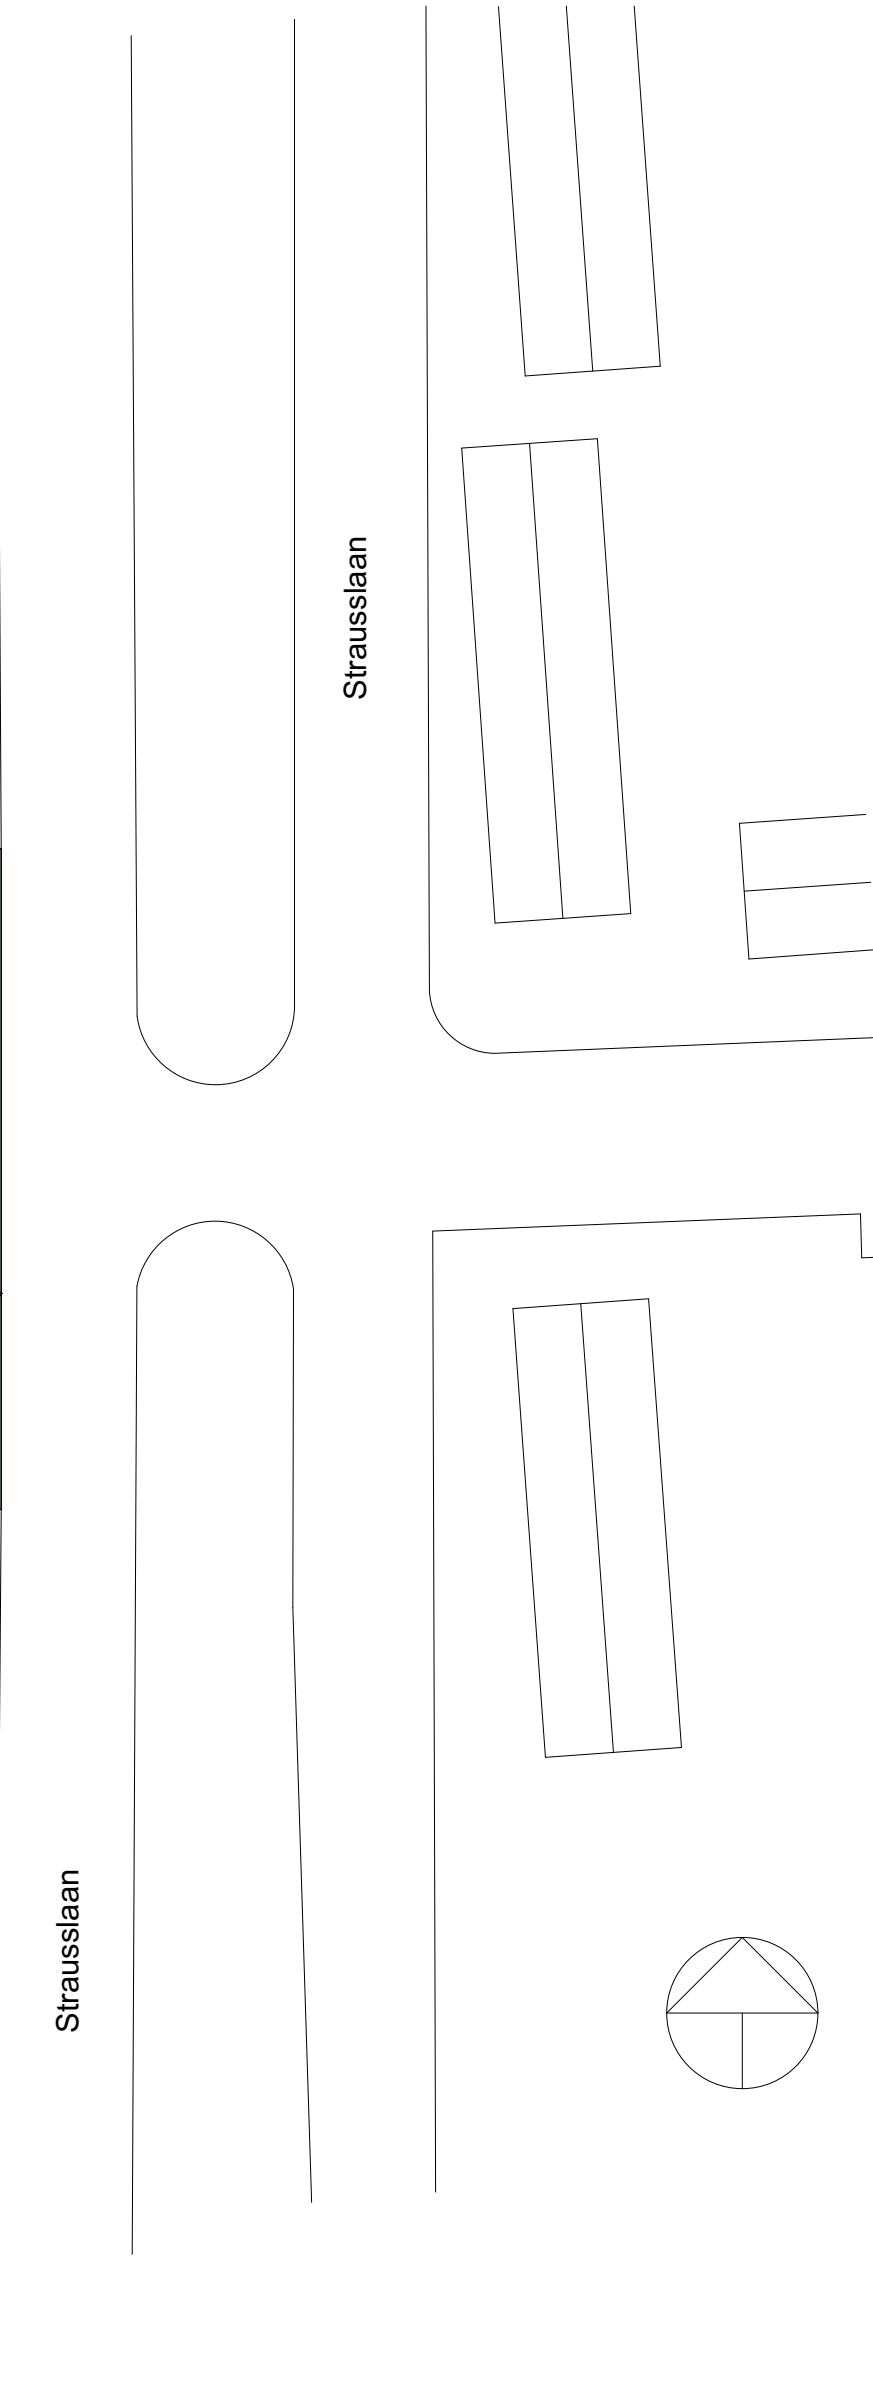

0.50 | Situatie bestaand

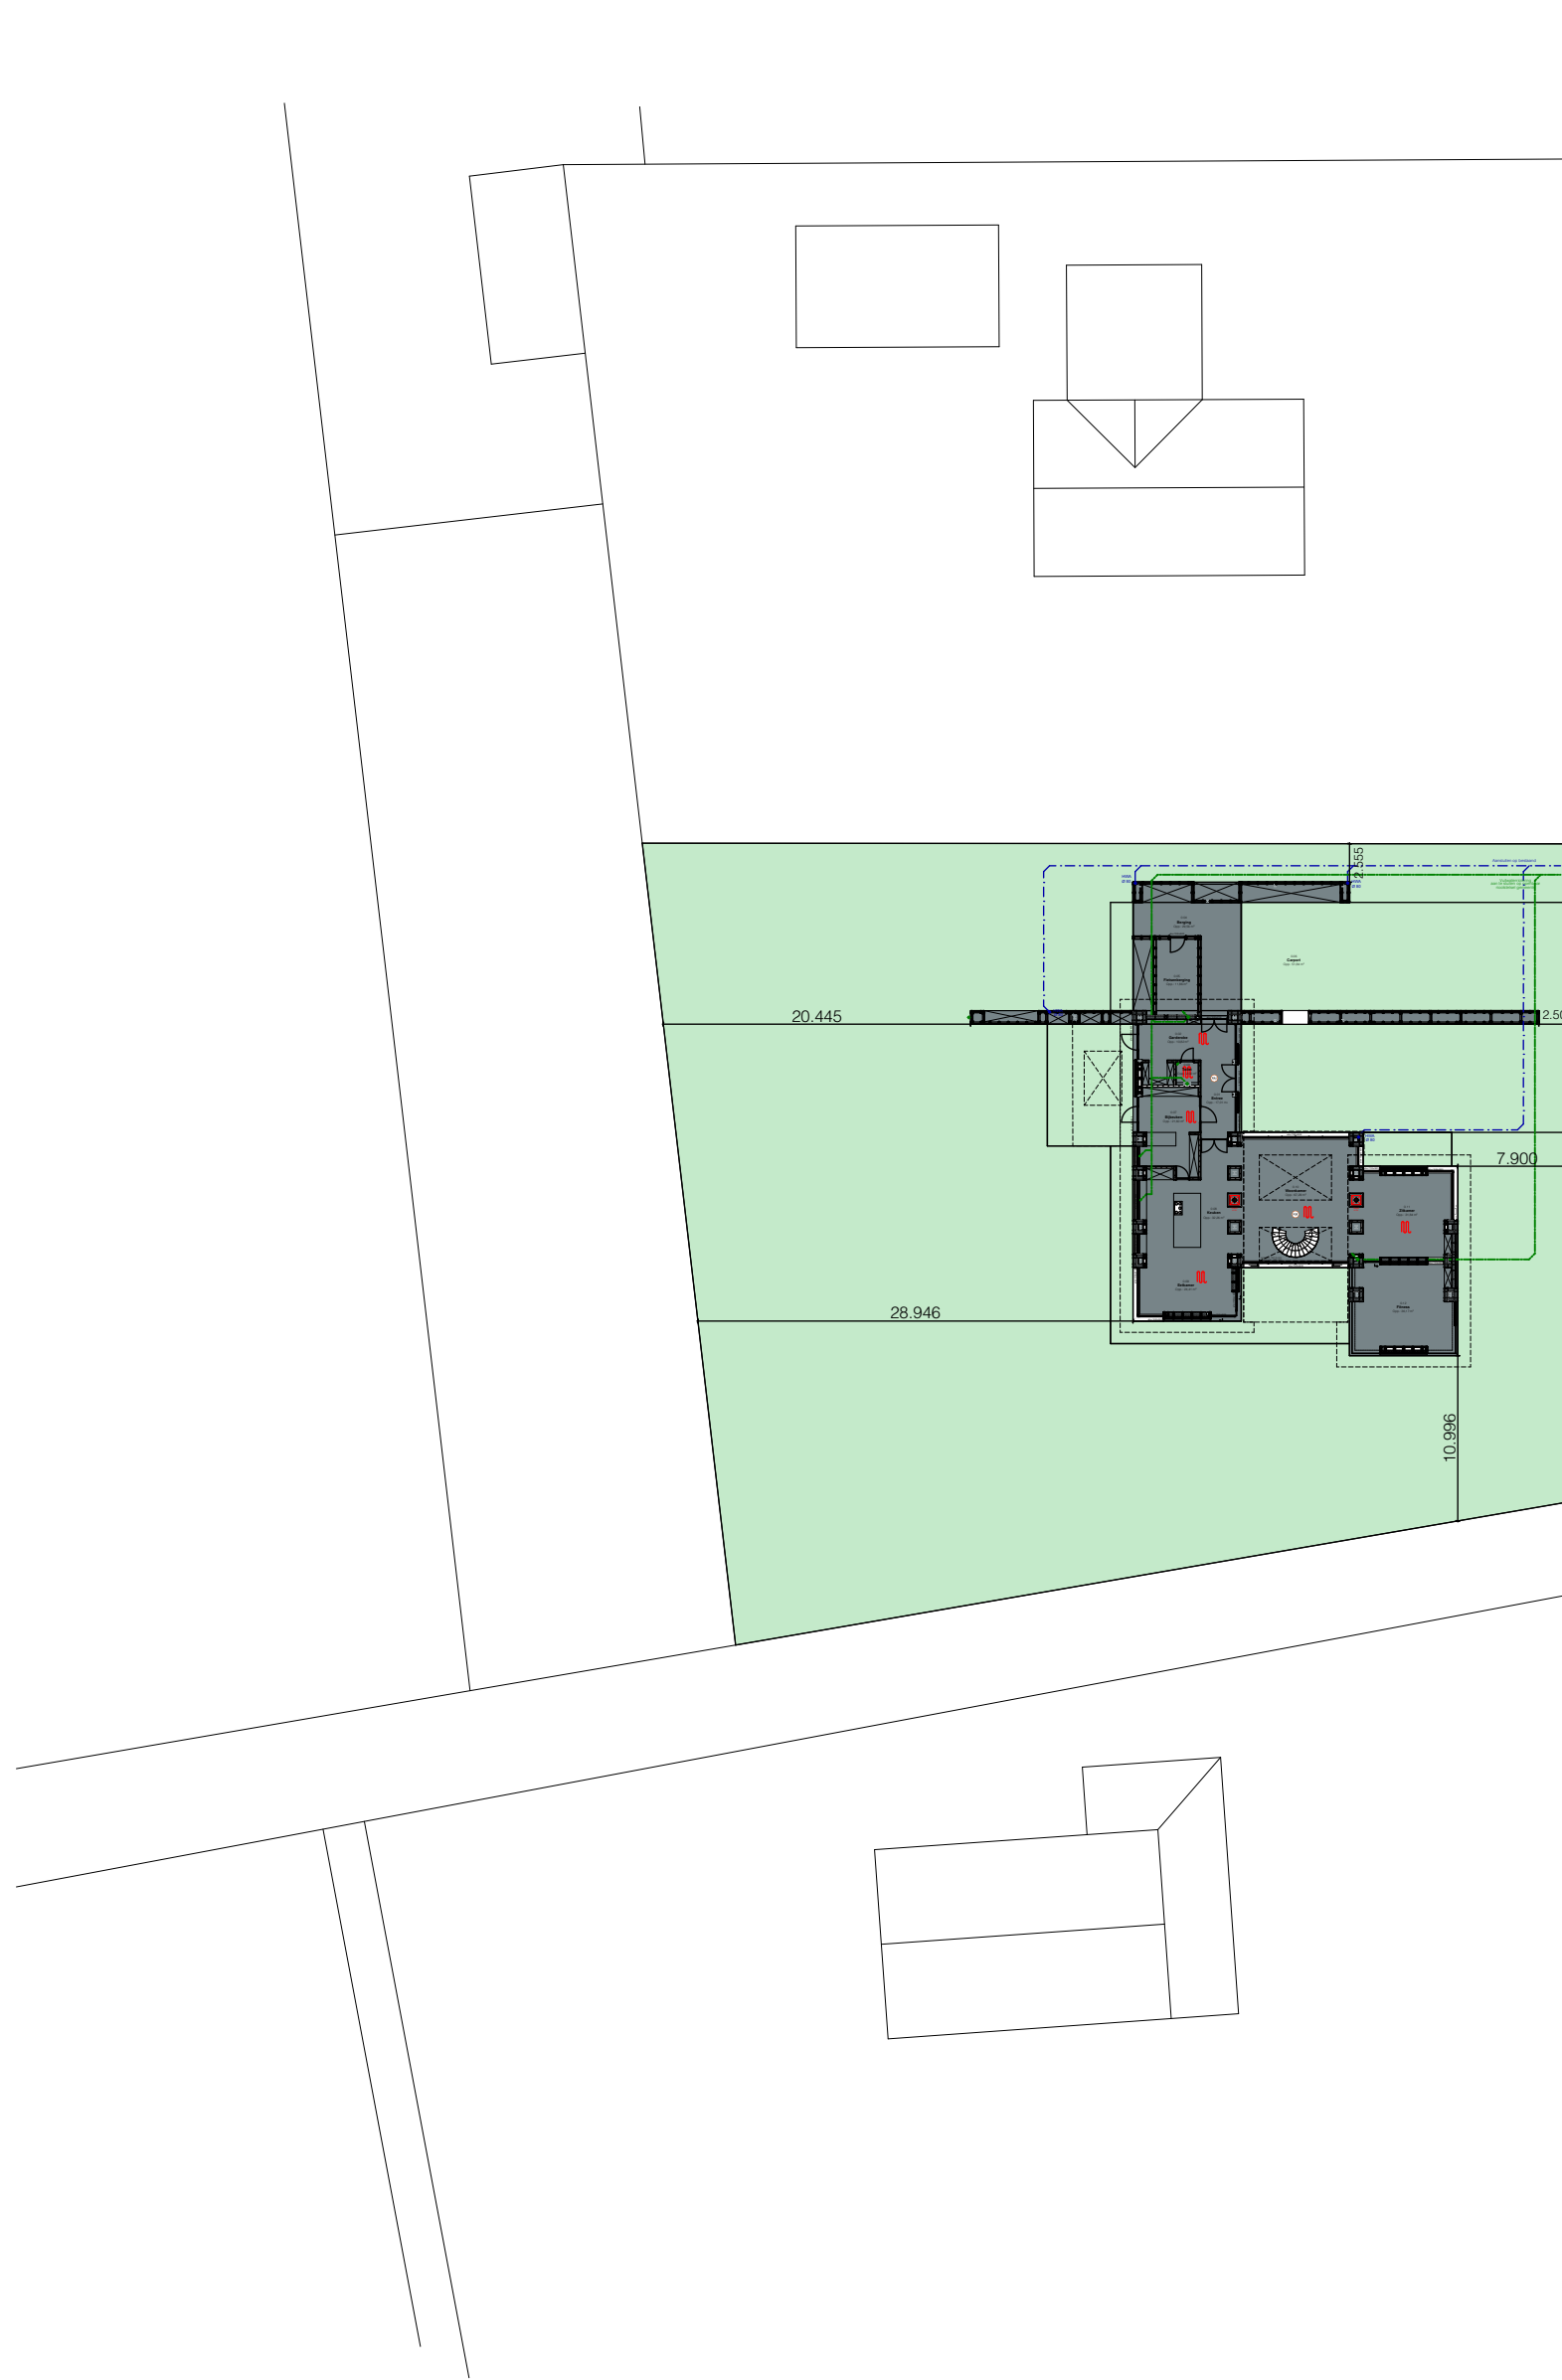

0.60 | Situatie nieuw



0.60 | Situatie nieuw

BOB MANDERS

- Stap 1A
- Stap 1B
- Stap 2
- Stap 3
- Stap 4
- Stap 5
- Stap 6
- Stap 7

MENUKAART

- Schetsontwerp
- Aangepast ontwerp
- Integraal ontwerp / Interieur
- Bestek & Omgevingsvergunning
- Werktekeningen
- Aanbesteding
- Bouwbegeleiding
- Eindoplevering

Nieuwbouw Woning Strauslaan 11 5751 EE Deurne

Opdrachtgever:
Adres opdrachtgever:
Plaats opdrachtgever:

Particulier
n.v.t.
n.v.t.

Kadastrale gemeente
Kadastrale aanduiding:
Zaaknummer gemeente:

Deurne
sectie M 1042
n.t.b.

Projectnaam:
Fase:
Status:
Onderdeel:
Formaat:
Schaal:
Datum:
Gewijzigd:

21-026
Strauslaan 11
Bouwaanvraag
Definitief
Situatie
A1
1:500
03-03-2023

- A.
- B.
- C.
- D.
- E.
- F.

Tekeningnr:
Bronbestand: