



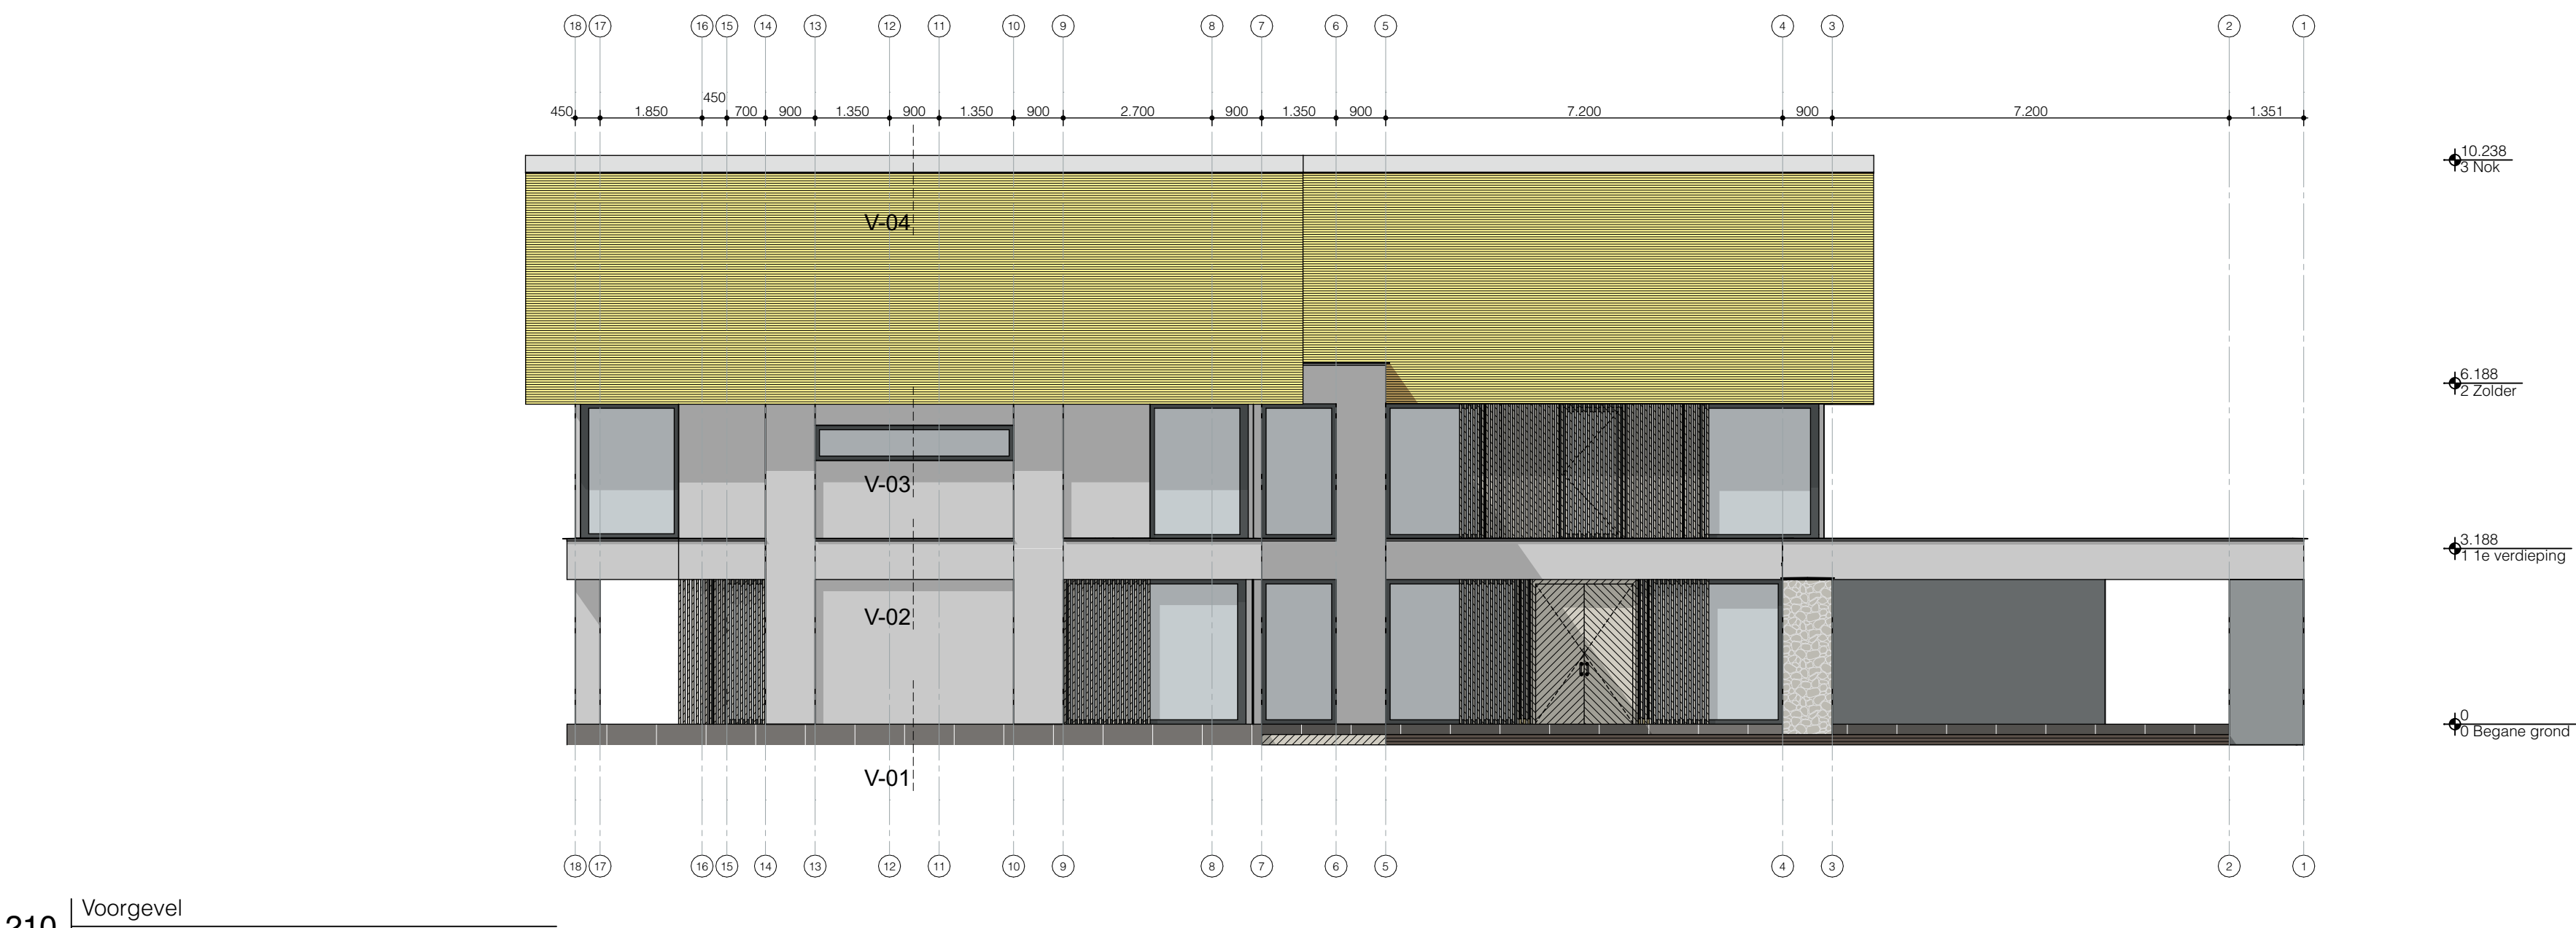


210 | Voorgevel

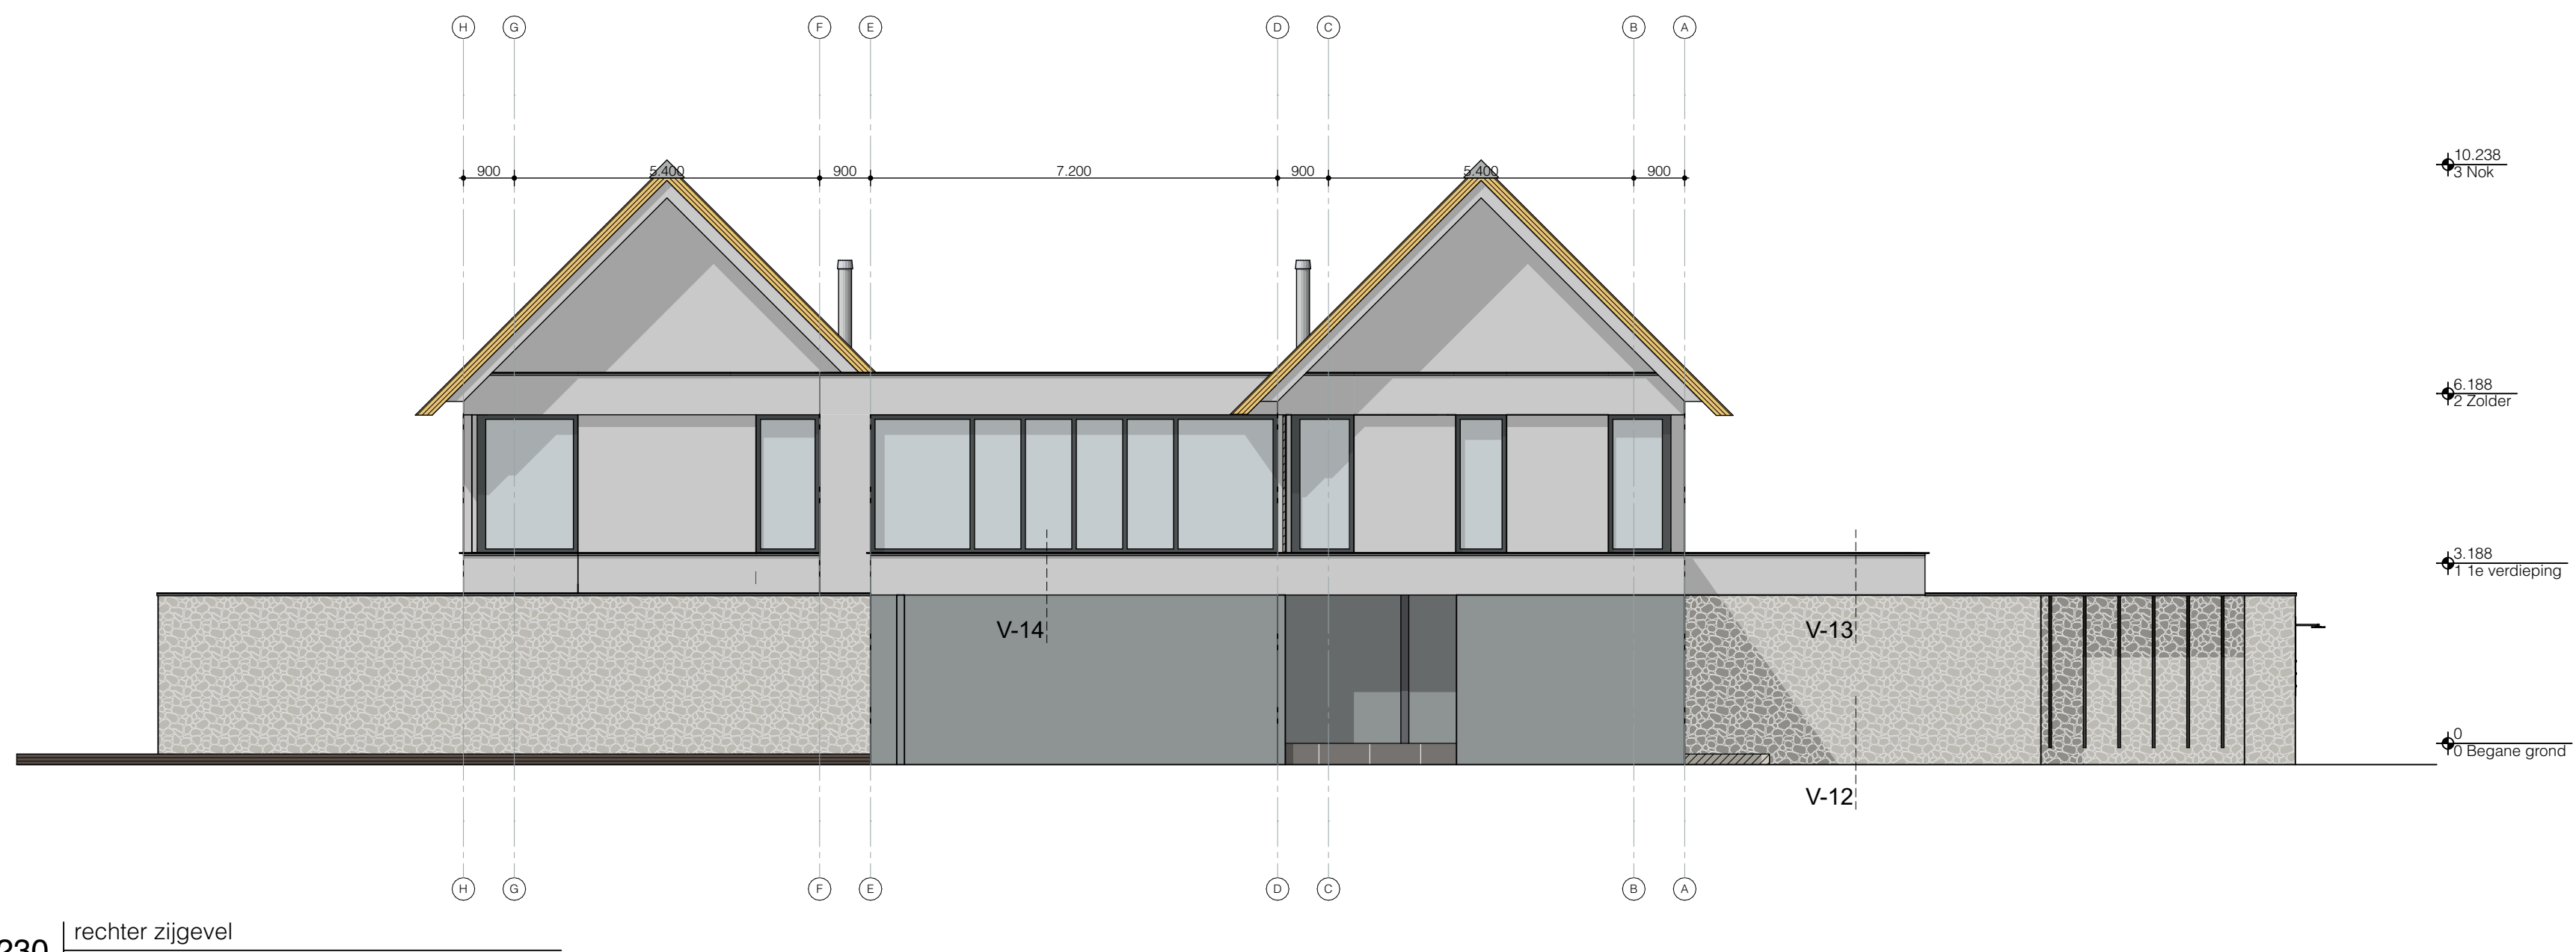


230 | rechter zijgevel



220 | Linker zijgevel

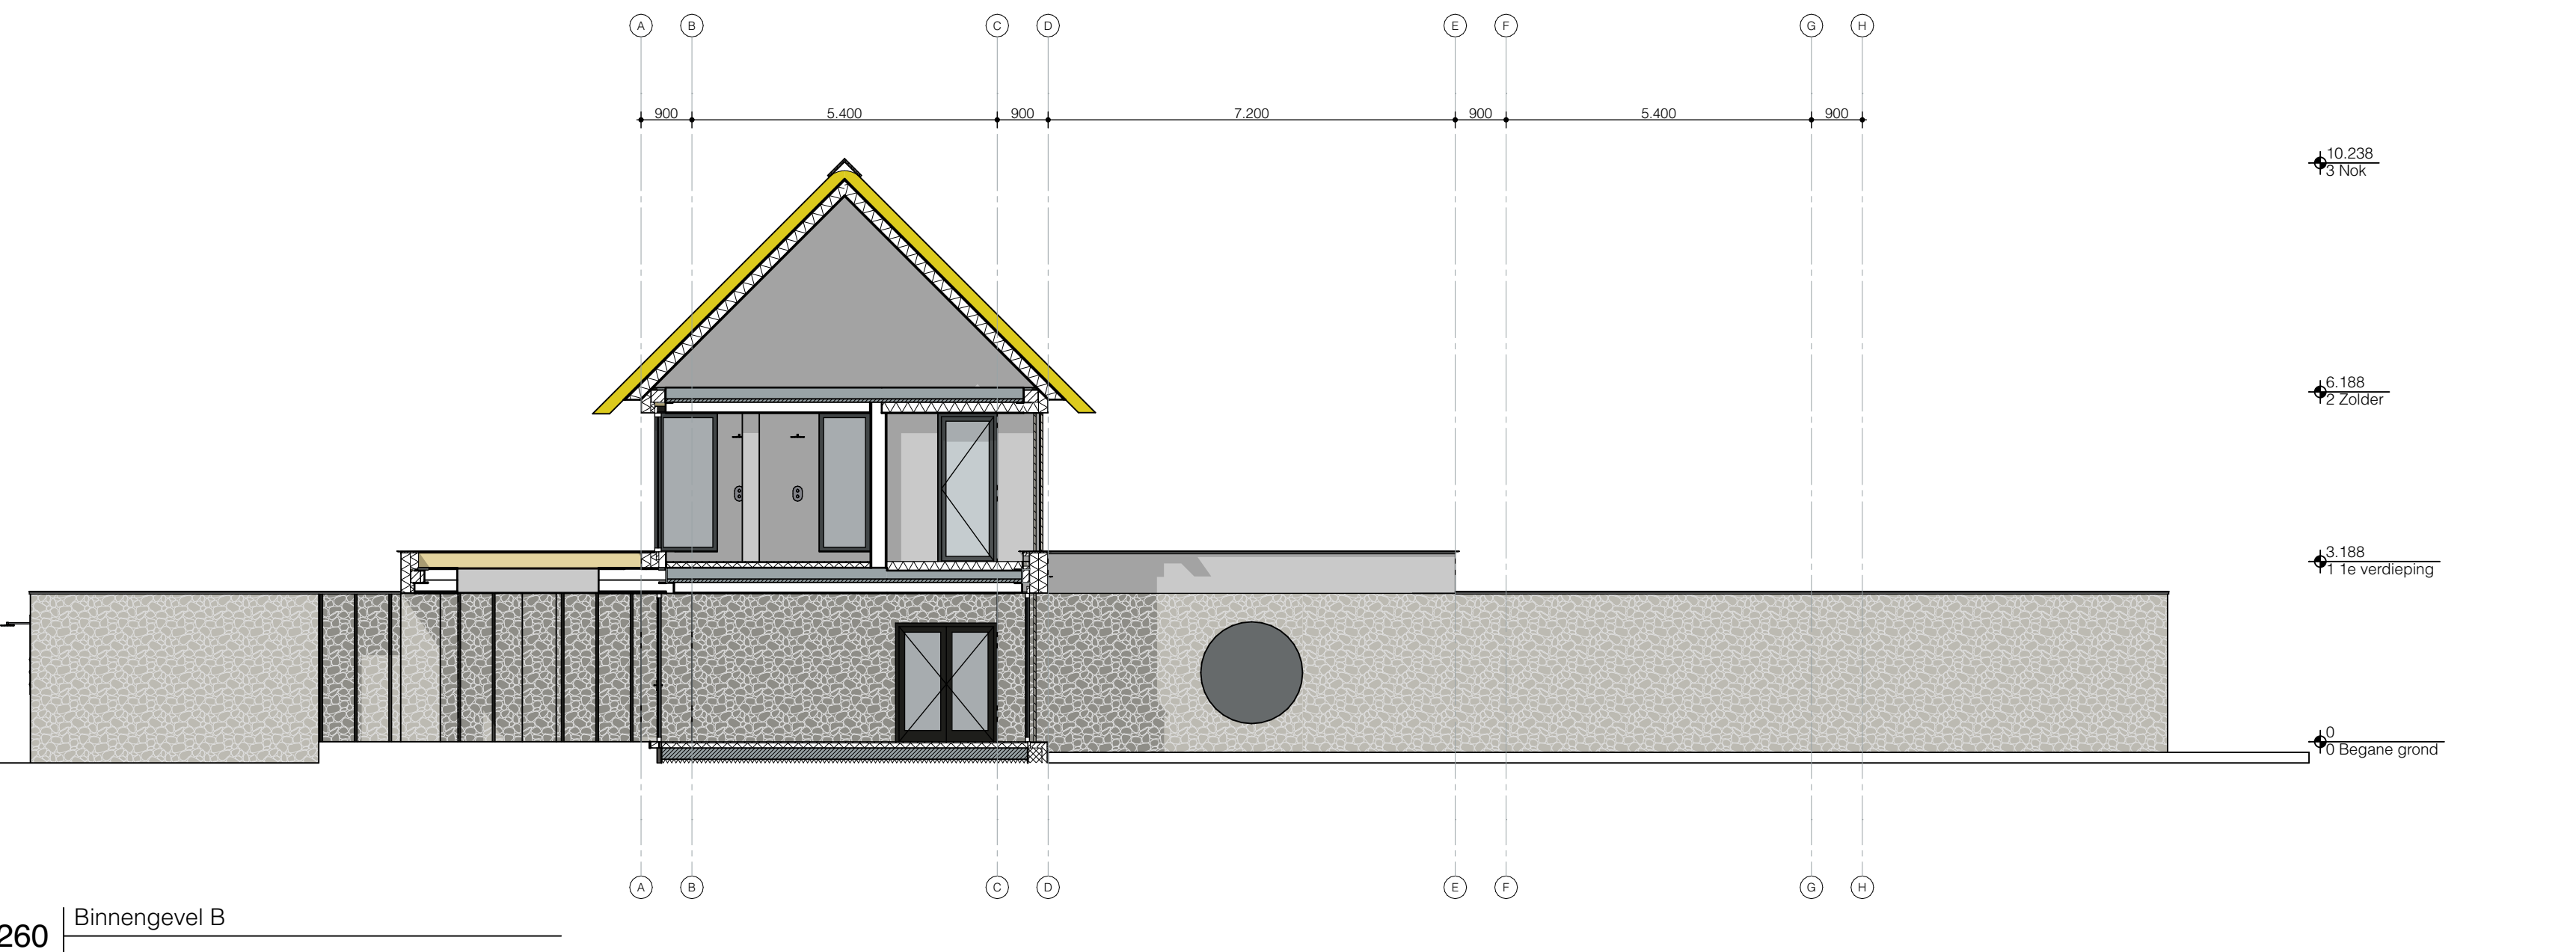


260 | Binnengevel B

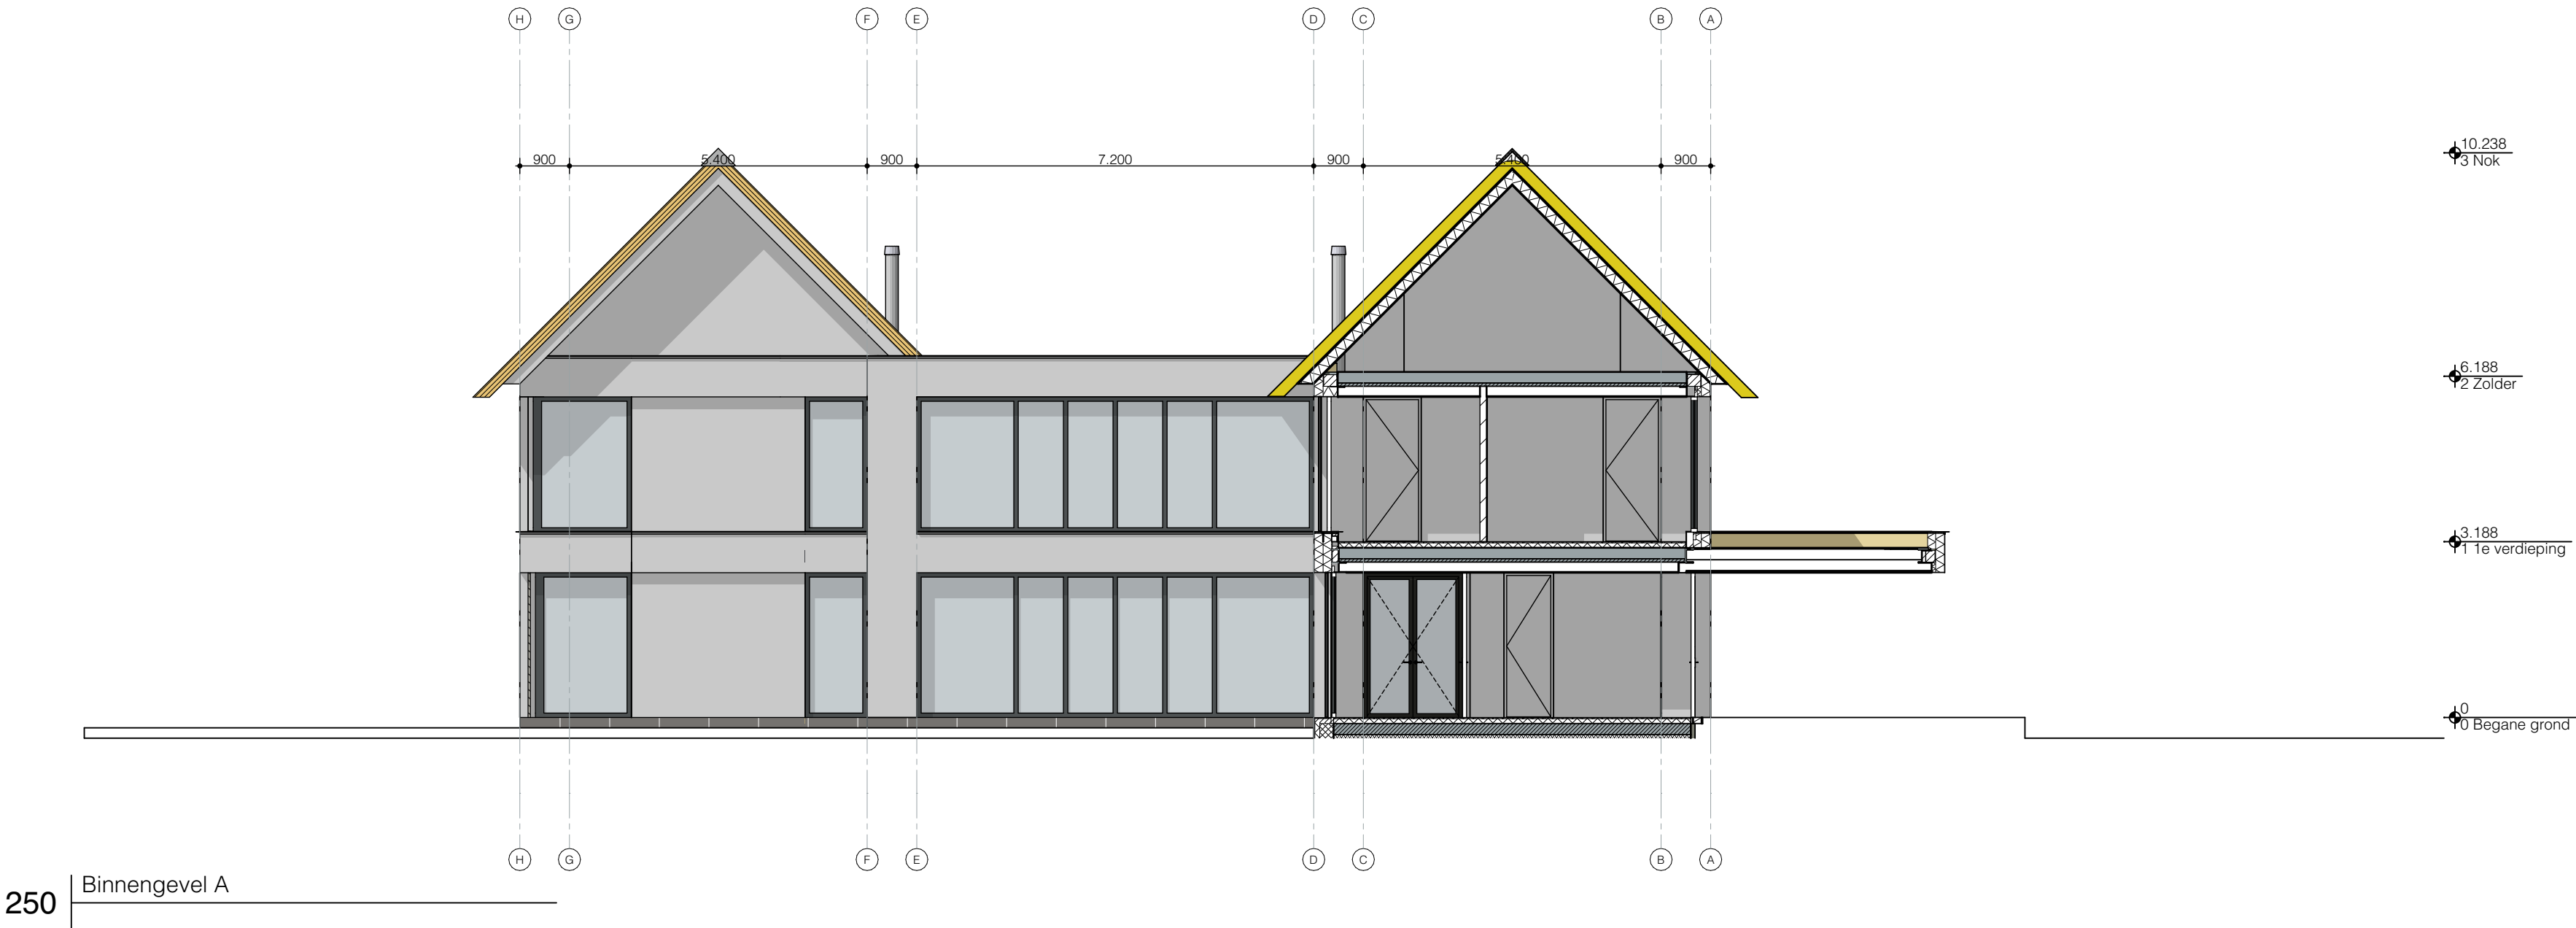


250 | Binnengevel A



240 | Achtergevel

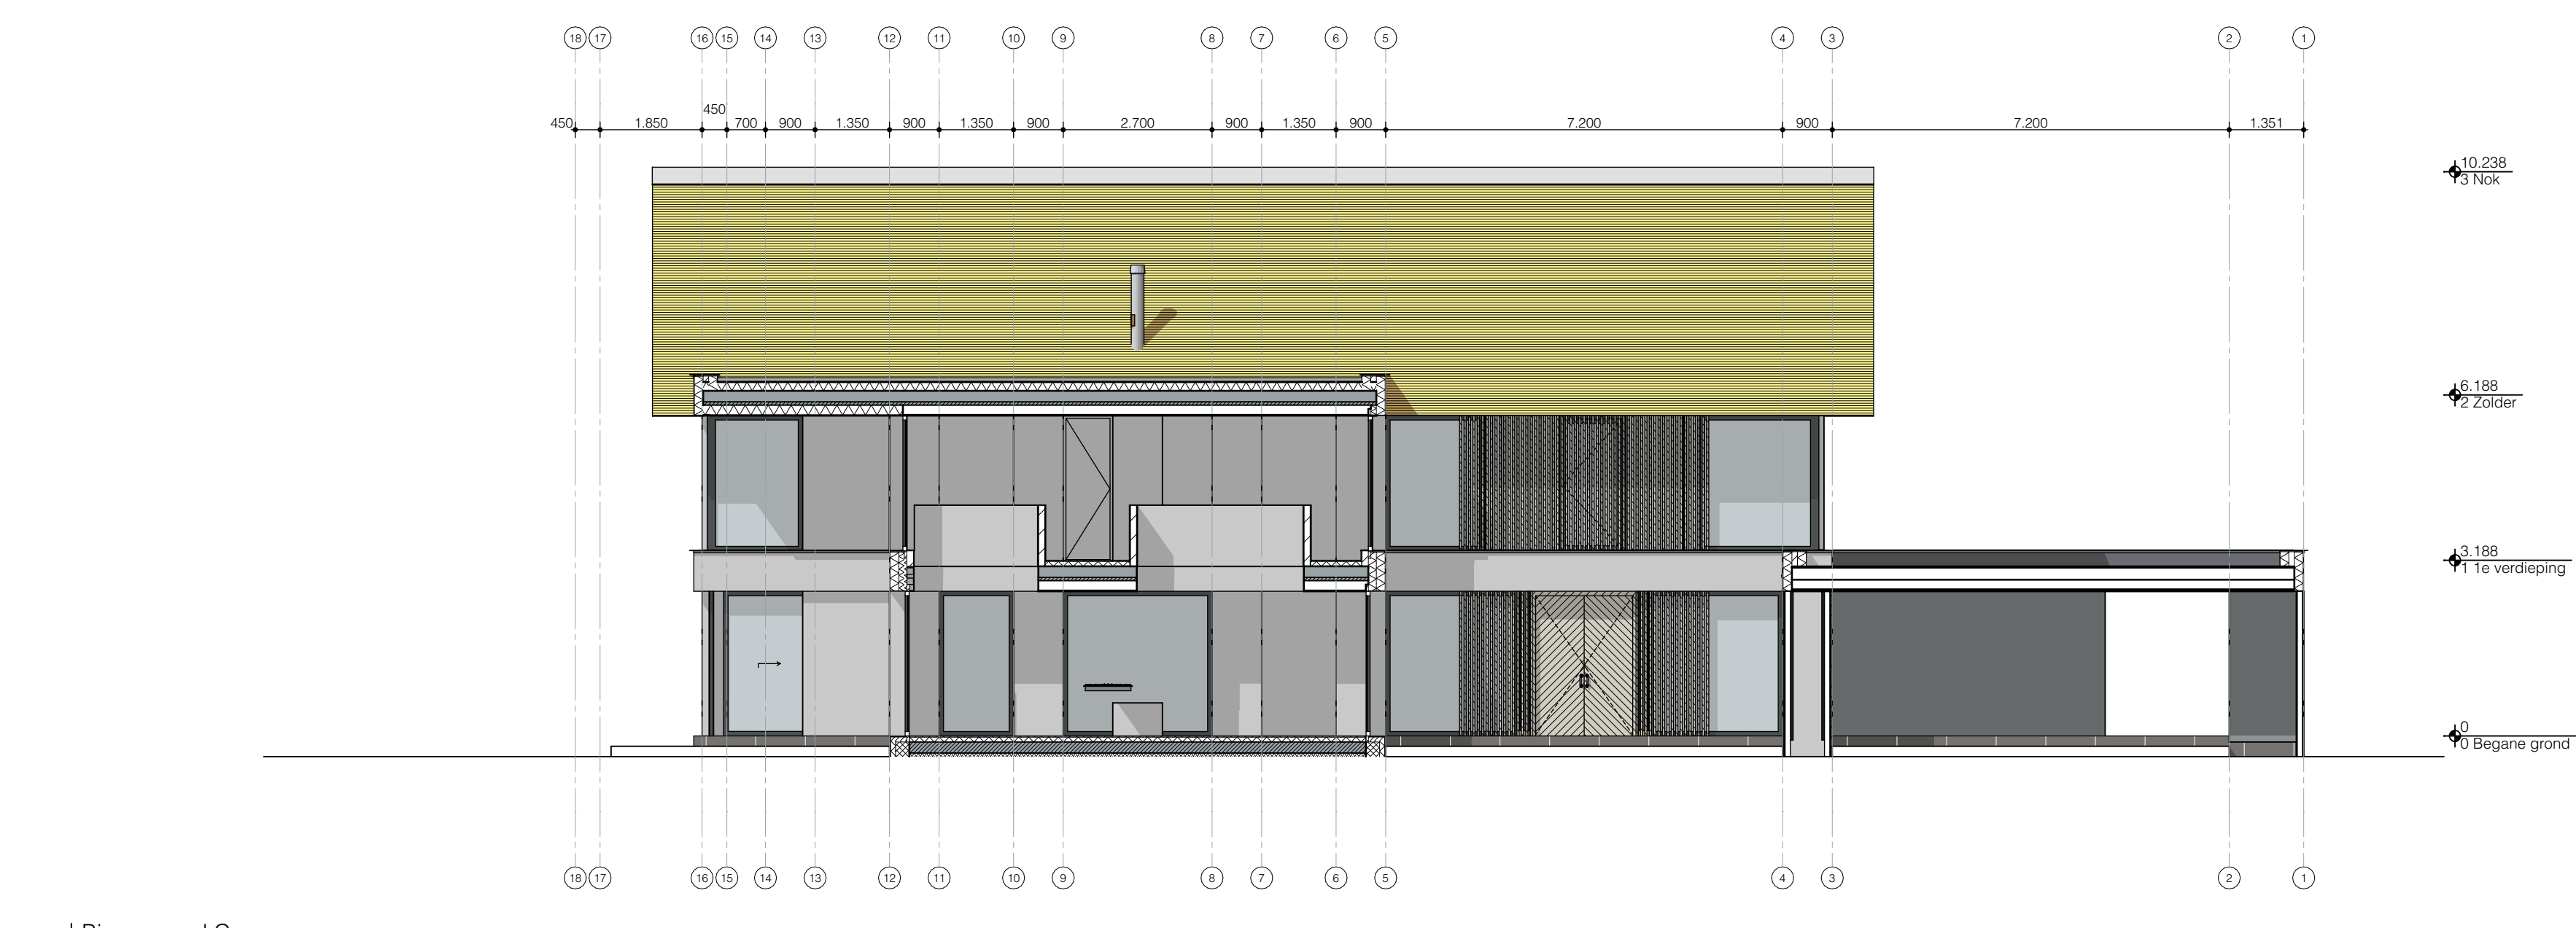

270 | Binnengevel C

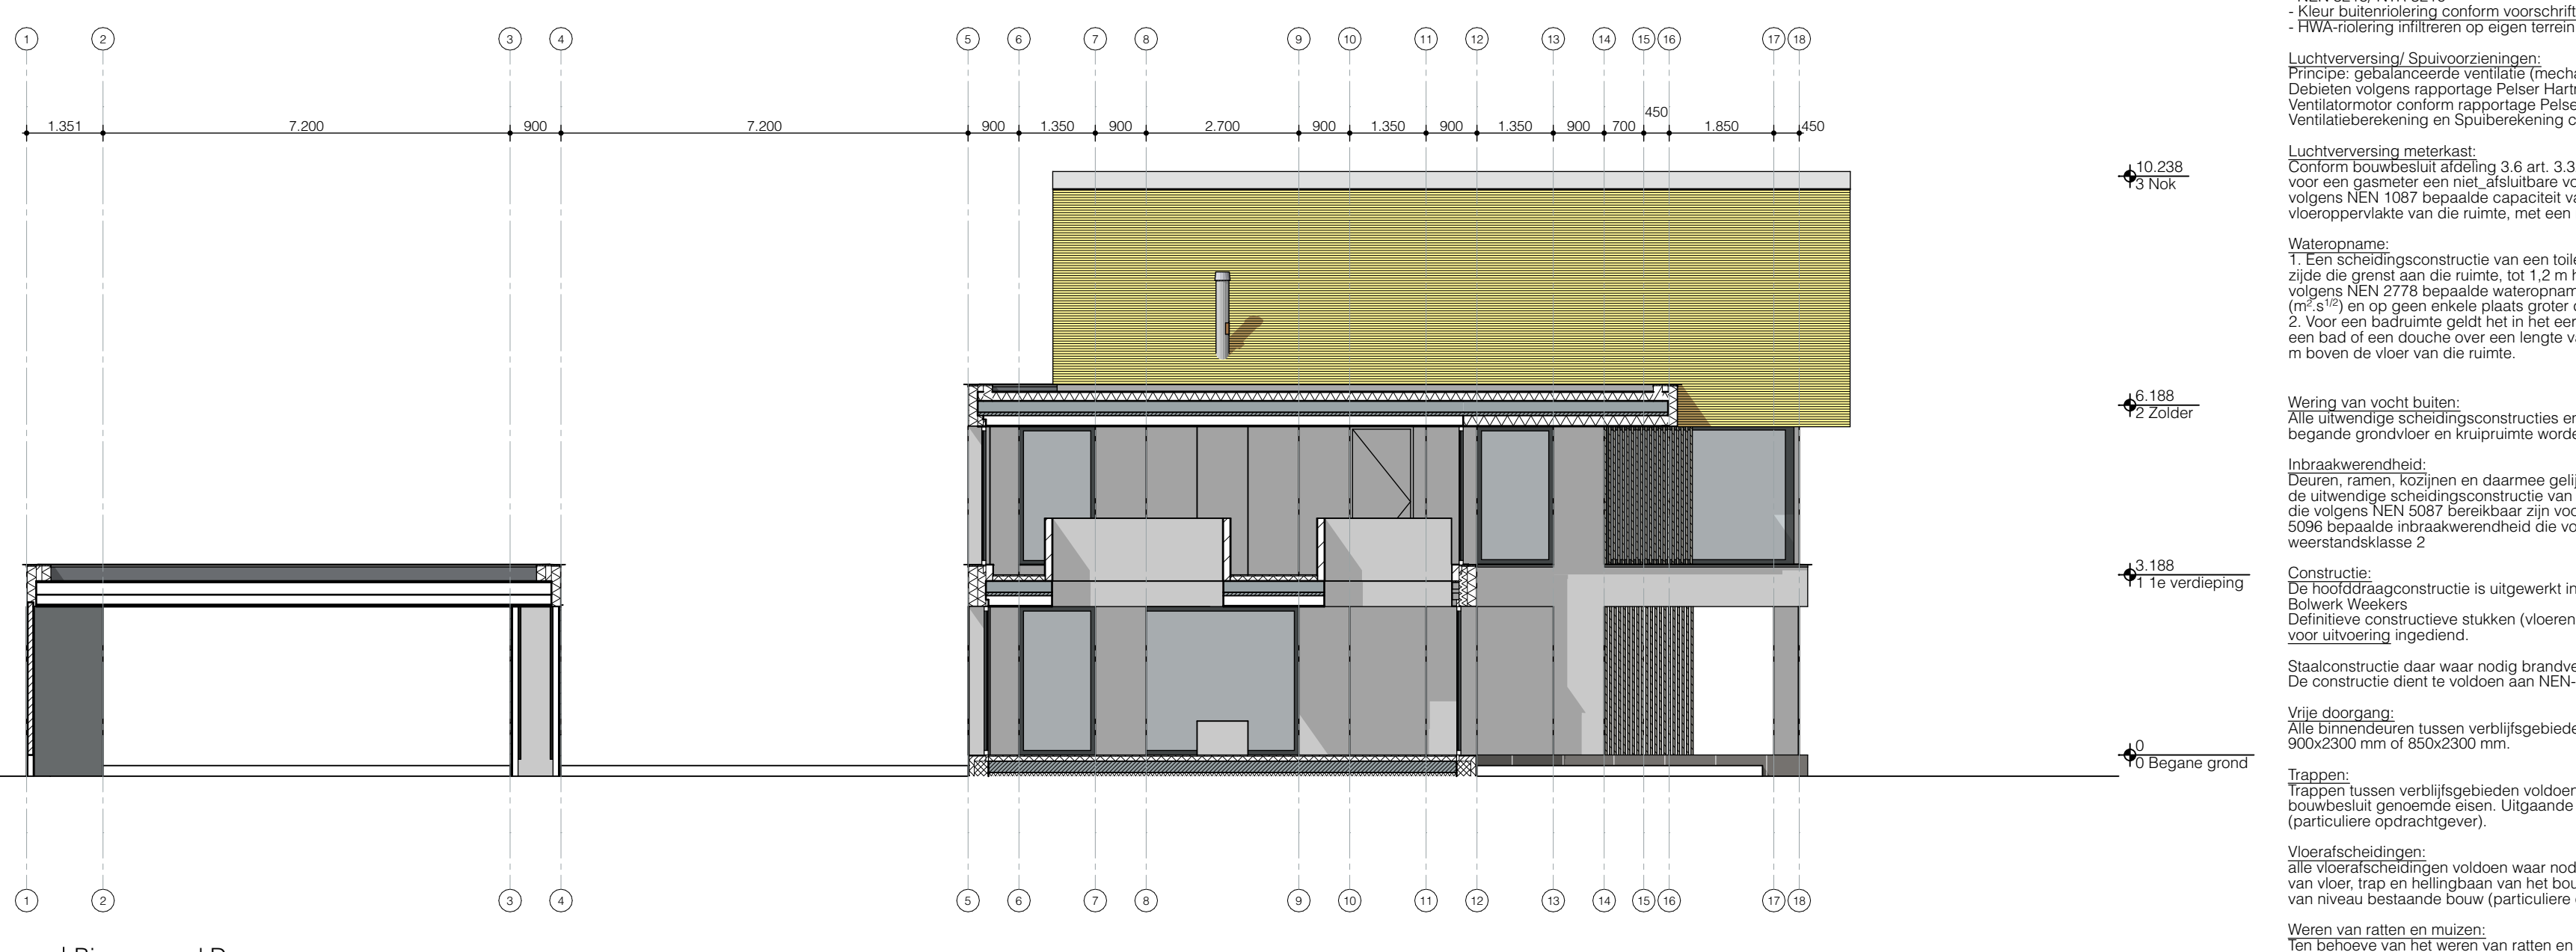

280 | Binnengevel D

- — Ontwerp-middelijn hemelwaterleiding*
- — Ontwerp-middelijn vuilwaterleiding*
- HWA Ø 80 Regenpijp (in pandig)
- Zak-/stijp-/stand-leiding vuilwater
- Dubbelwandige rookgasafvoer
- Krookroepel
- Warmspomp conform BENG rapportage
- Buffer / Boilever conform BENG rapportage
- Gebalanceerd ventilatiesysteem conform BENG rapportage
- Voorverwarming
- Leidingschacht
- Rookmelder conform NEN 2555
- Grens brandcompartiment WBBO 60 minuten
- Langste (geoorloofde) vluchtroute conform Bouwbesluit 2012, art 2.102, onder 4 (max 30 m*)
- Verlisselust onder deur (zie BENG rapportage)
- Inlaatlucht (in overleg)
- Inlaatlucht boven puist: lycrooster
- Afzuiglucht boven interieurkasten: lycrooster
- Afzuiglucht plafond (in overleg) - let op afzuiging bij toiletten (zie not)

*tracé, diameters, aansluitingen, ontsluitingspunten etc. nader uit te werken door gecombineerd installateur

MENUKAART

Slap 1A	Schetsontwerp
Slap 1B	Aangepast ontwerp
Slap 2	Integral ontwerp / Interieur
Slap 3	Bestek & Omgevingsvergunning
Slap 4	Werktekeningen
Slap 5	Aanbesteding
Slap 6	Bouwaanvraag
Slap 7	Ernstigoverleg

Nieuwbouw Woning

Strausslaan 11

5751 EE Deurne

Opdrachtgever:
Adres opdrachtgever:
Plaats opdrachtgever:

Kadastrale gemeente:
Kadastrale aanduiding:
Zaaknummer gemeente:

Projectnaam:
Fase:
Status:

Onderdeel:
Formaat:
Schaal:

Datum:
Gewijzigd:

Tekening:
Bronbestand:

8

BESTEK MODEL BACHARIDIS.ph

Maten in het werk te controleren.
Kopieën van deze tekening is niet toegestaan zonder
nadrukkelijke toestemming van Bob Manders Architecture.