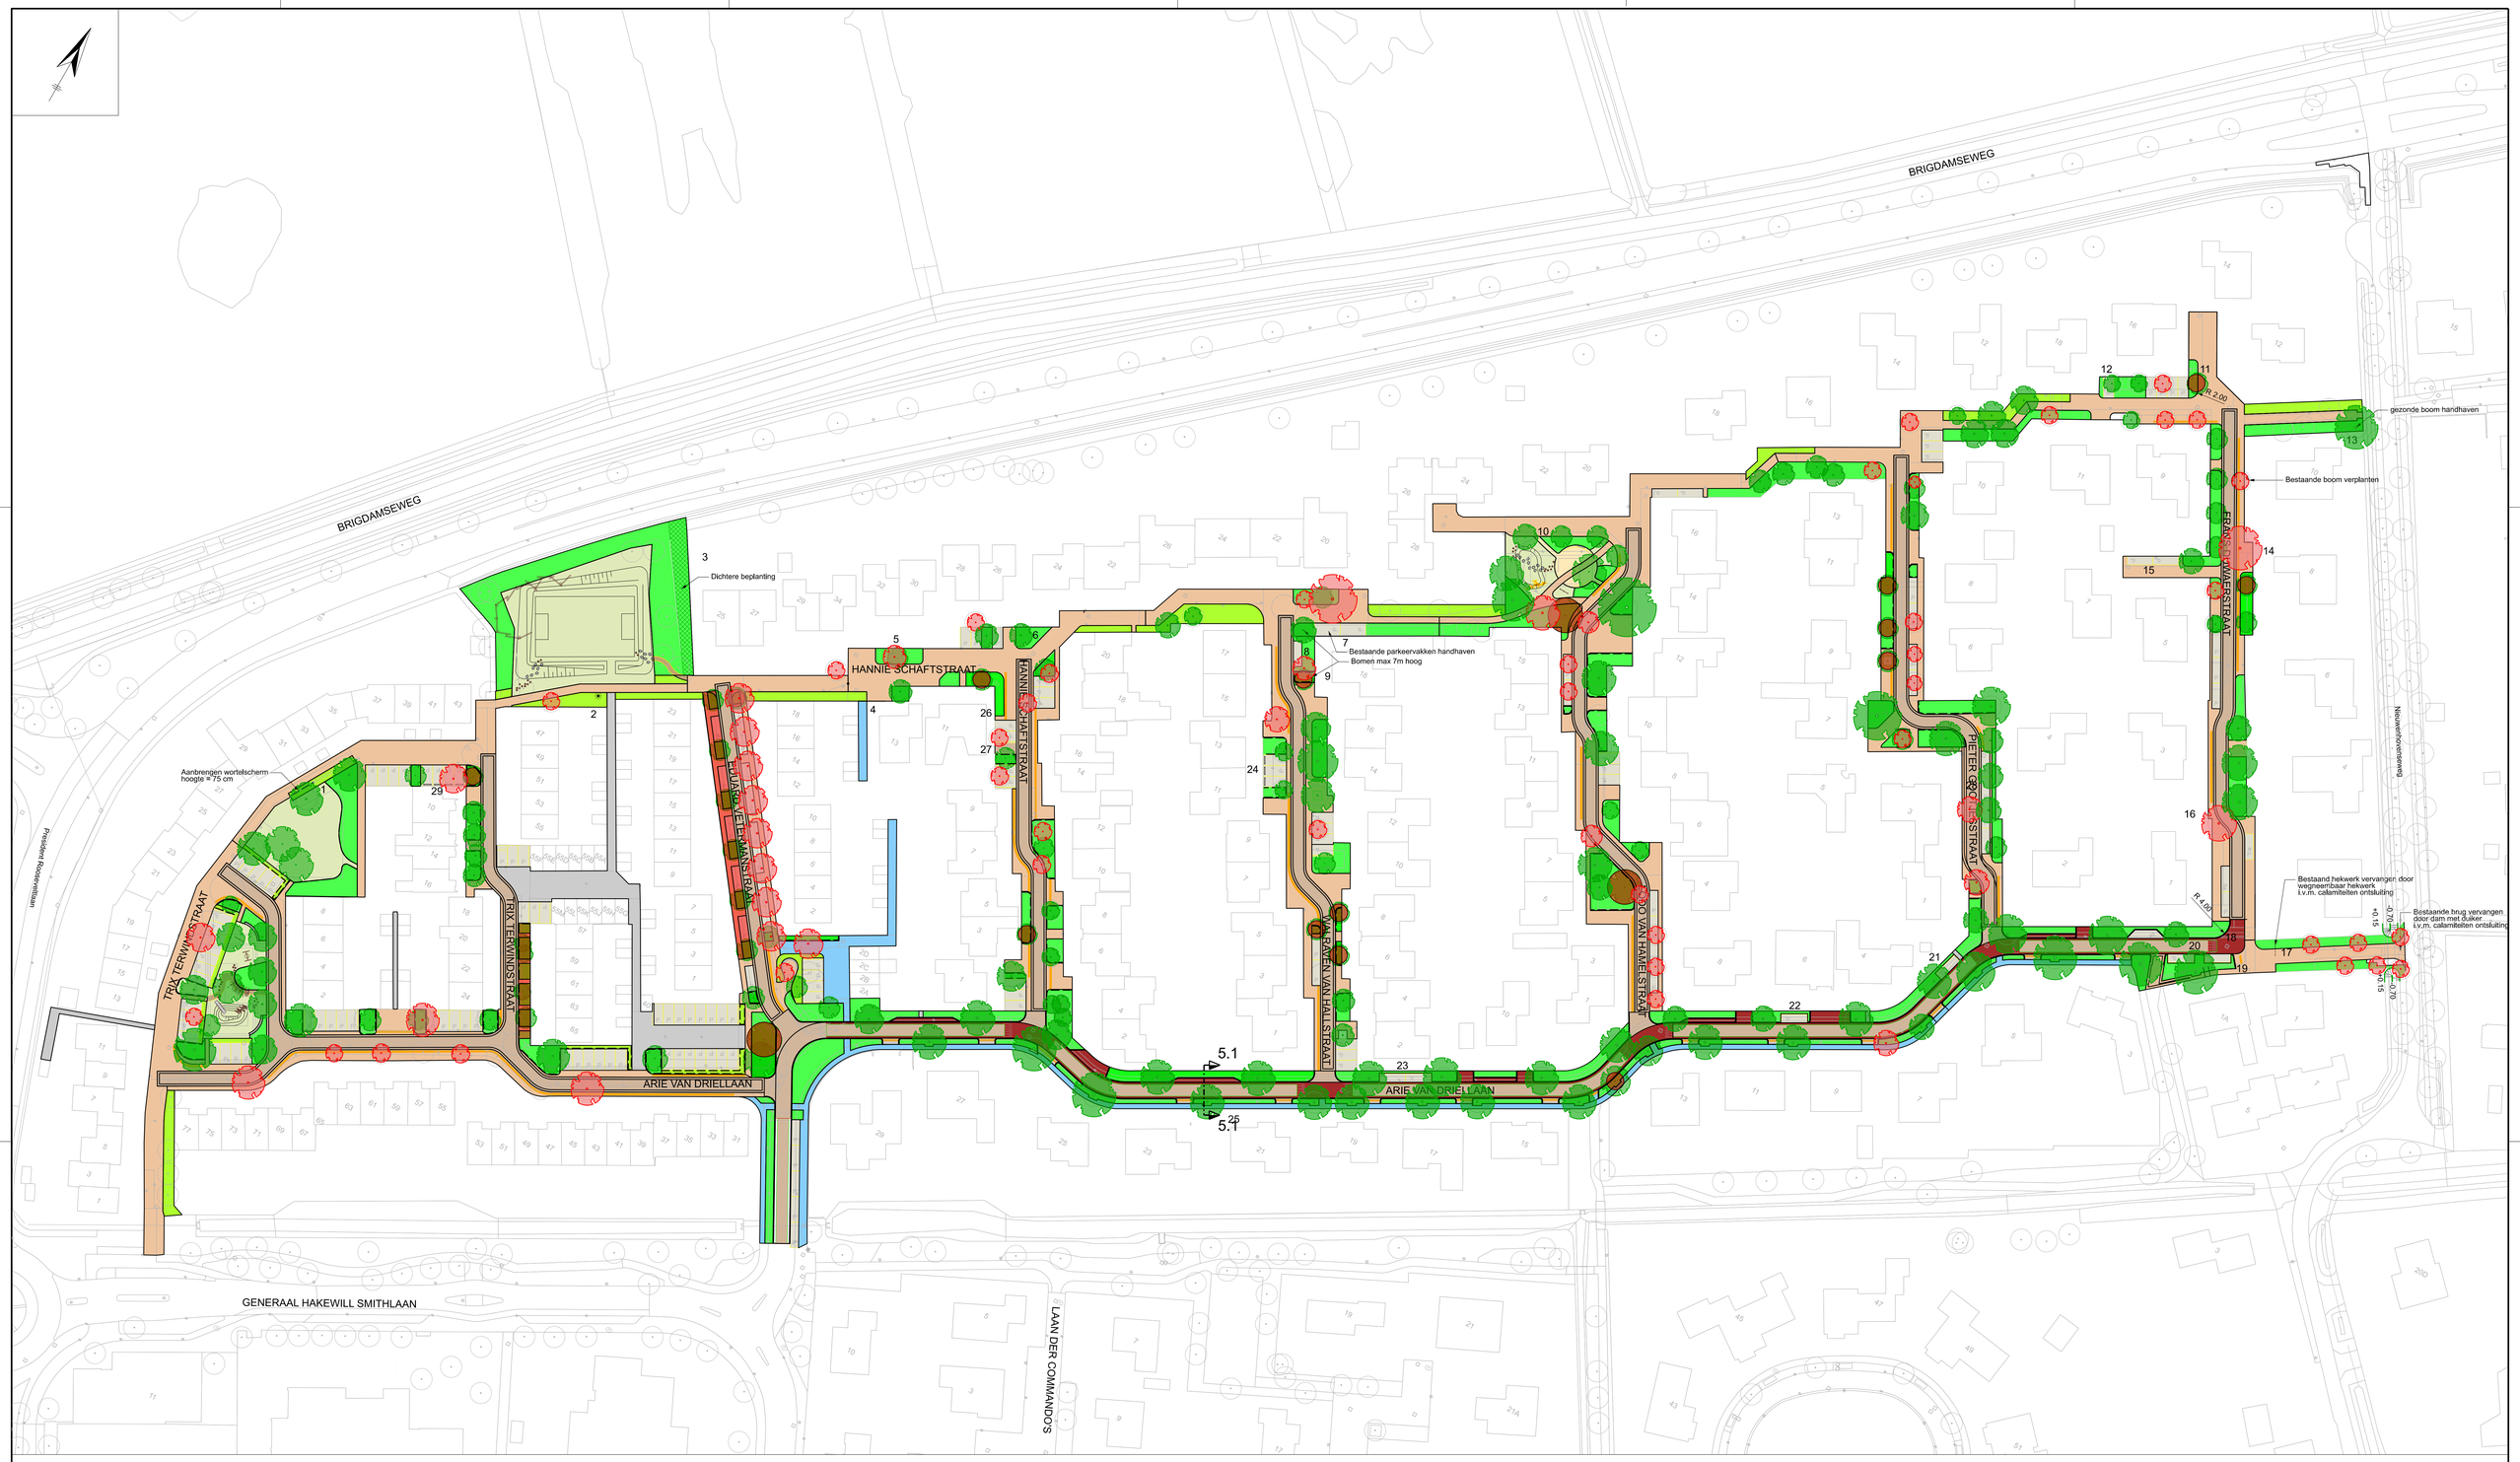

VERKLARING

- Bestaande situatie
- Gebakken straatstenen
- Straatstenen
- Natuursteen
- Betontegels
- Halfverharding
- Parkeervak grasbetonblokken
- Opstelstrook vuilnisbakken
- Stootband
- Dichte begroeiing
- Plantvak
- Heg
- Gras
- Ophoging maaiveld
- Wadi
- Boom handhaven
- Boom verwijderen

versie	omschrijving	datum	getekend	gecontr.
		- -		
		- -		
		- -		

Buroinfra Ingenieursbureau civiele techniek
Smithweg 1 05. 4462 HC GOES telefoon 0113-751203 internet: www.buroinfra.nl e-mail: info@buroinfra.nl

opdrachtgever: **Gemeente Middelburg**

omschrijving: **Arie van Driellaan e.o.**
Definitief ontwerp, december 2022

	paraaf	datum	tekening nummer	bestek nummer
getekend	JA	07 - 03 - 2023	**221114-601**	**xxxxx**
gecontroleerd	FB	07 - 03 - 2023		

formaat: A0
schaal: 1:500
aantal bladen: 1
blad: 1