


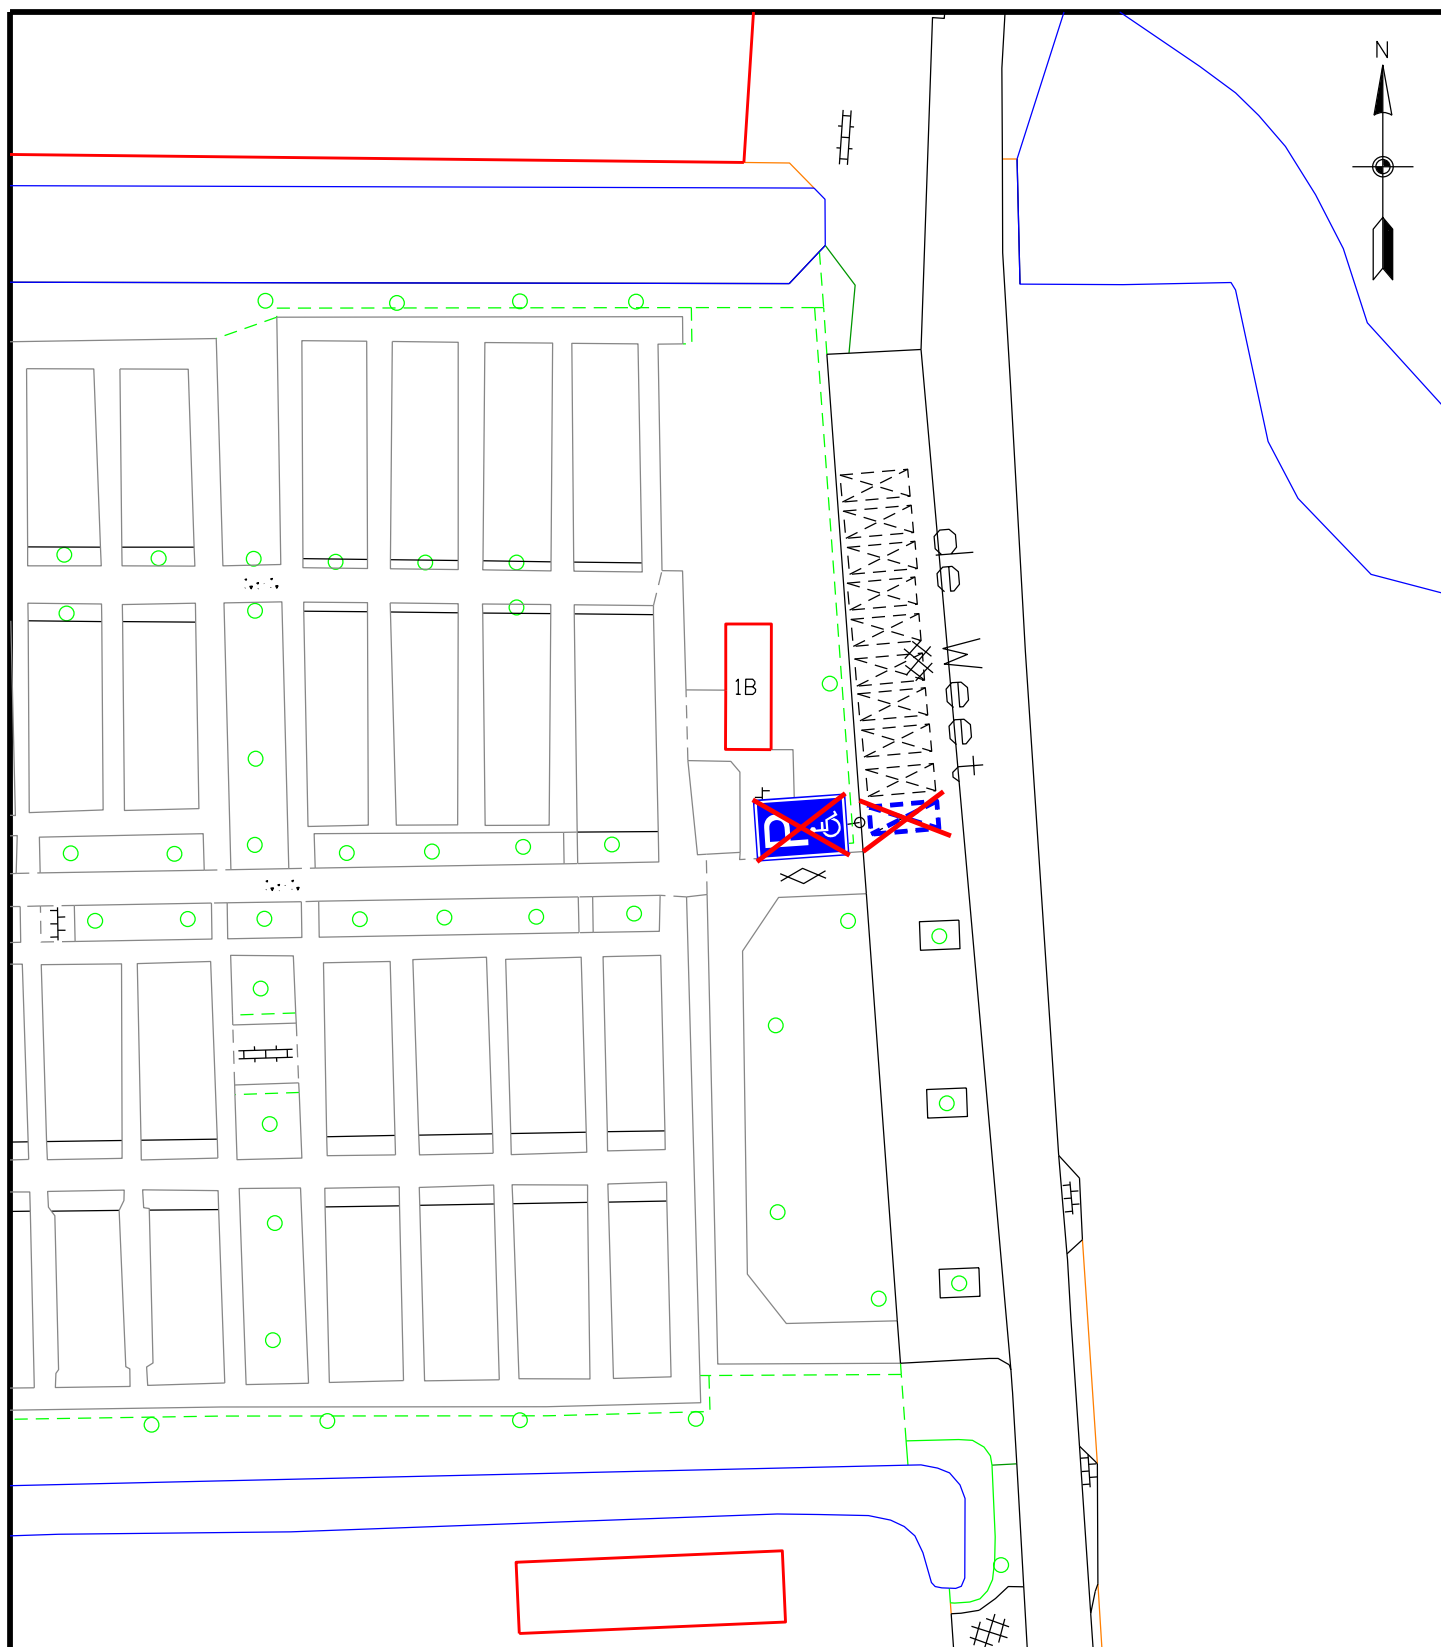

Afdeling Openbare Ruimte

Gemeente Medemblik

Postbus 45

1687 ZG WOGNUM

Tel : 0229 - 85 60 00

Fax: 0229 - 85 69 99

Bezoekadres:

Dick Ketlaan 21

1687 CD WOGNUM

E-mail: info@medemblik.nl

Internet: www.medemblik.nl

Project:

De Weet te Andijk

Formaat:

A4

Onderwerp:

Parkeren en stilstaan - Intrekken gehandicaptenparkeerplaats

Schaal:

1:500

Get:

M.V.D

Datum get:

20-02-2023

Akk:

SA/Mvd

Datum akk:

Tek.nr.:

2023-03-E-AND