


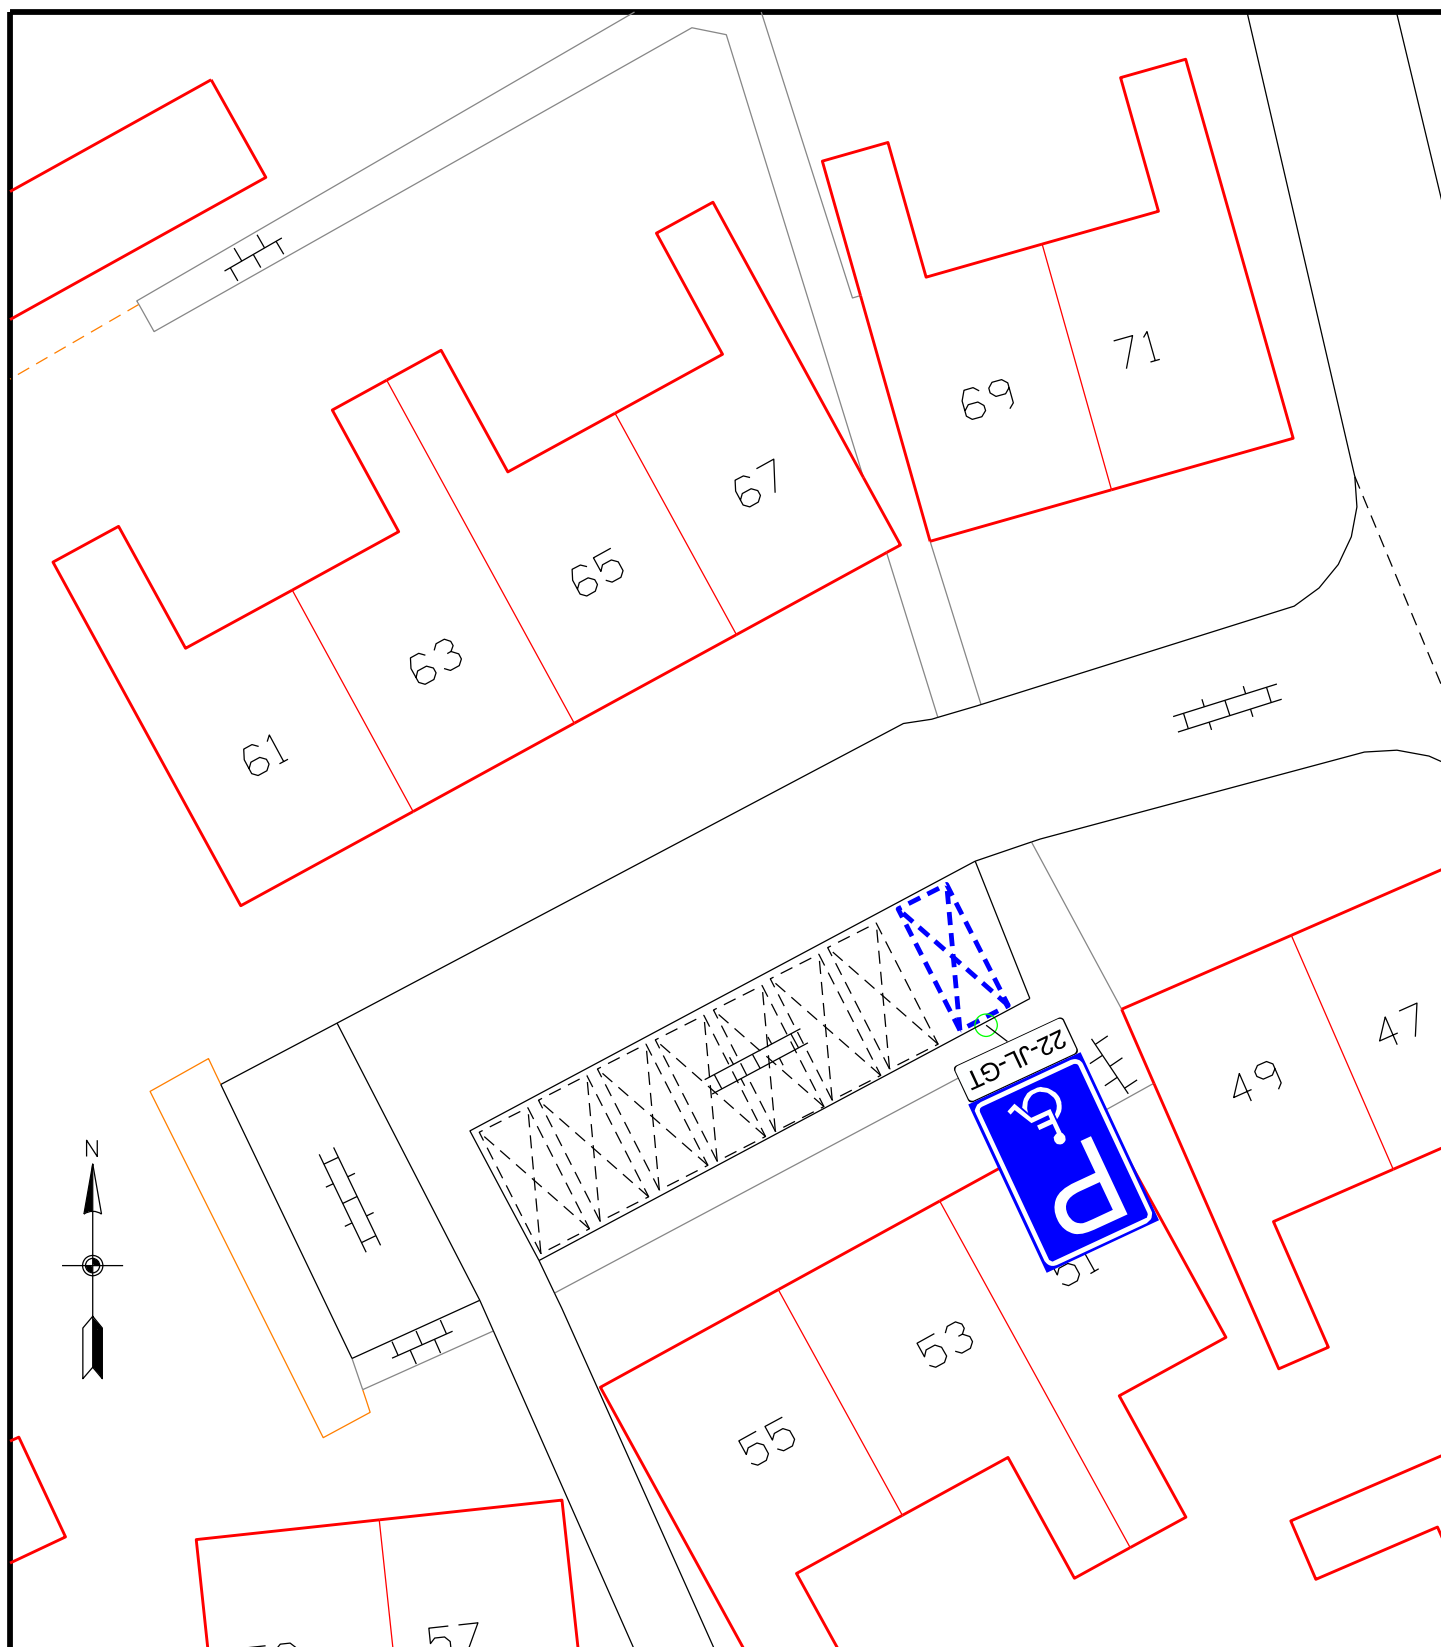

#### Afdeling Openbare Ruimte

Gemeente Medemblik  
Postbus 45  
1687 ZG WOGNUM  
Tel : 0229 - 85 60 00  
Fax: 0229 - 85 69 99

Bezoekadres:  
Dick Ketlaan 21  
1687 CD WOGNUM  
E-mail: [info@medemblik.nl](mailto:info@medemblik.nl)  
Internet: [www.medemblik.nl](http://www.medemblik.nl)

Project: **Hoge Werf te Opperdoes**

Formaat: **A4**

Onderwerp: **Parkeren en stilstaan - Gehandicaptenparkeerplaats**

Schaal: **1:250**

Get: **M.V.D** Datum get: **16-02-2023** Akk: **MvD/MdB/SA** Datum akk:

Tek.nr.: **2023-06-E-OPP**