


# 616708-B

Gemeente Zundert, sectie T, nummers 621, 696 en 698

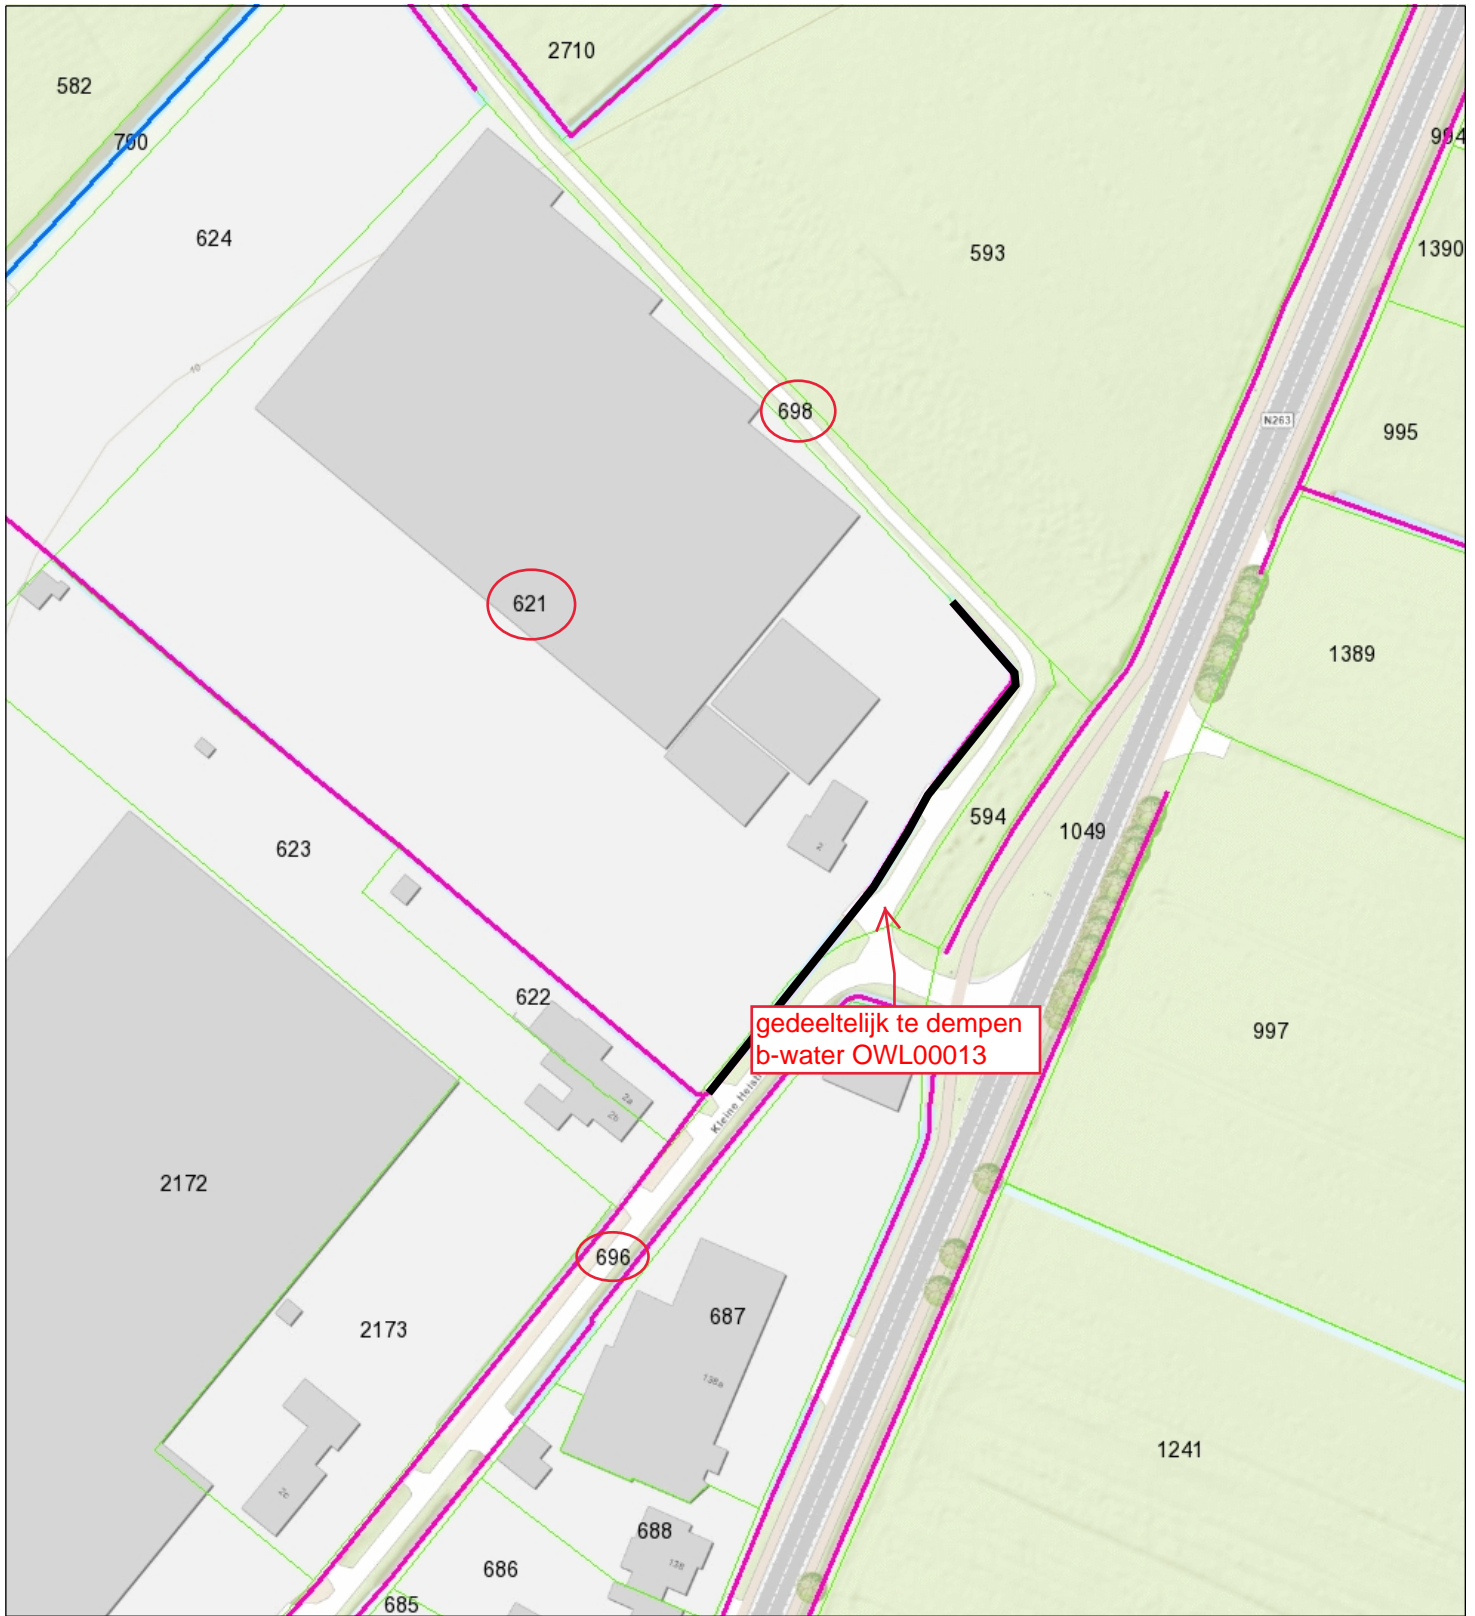

- Categorie A waterloop
- Categorie B waterloop
- Afwijkend
- Aangelande
- Percelen
- Topo



**Naam/Proces:**

-Auteur-

**Datum:** 08-03-2023

**Formaat:** A4

**Schaal:** 1:1,500

