




VERKEERSBESLUIT

Twee parkeerplaatsen aanwijzen voor opladen elektrische voertuigen

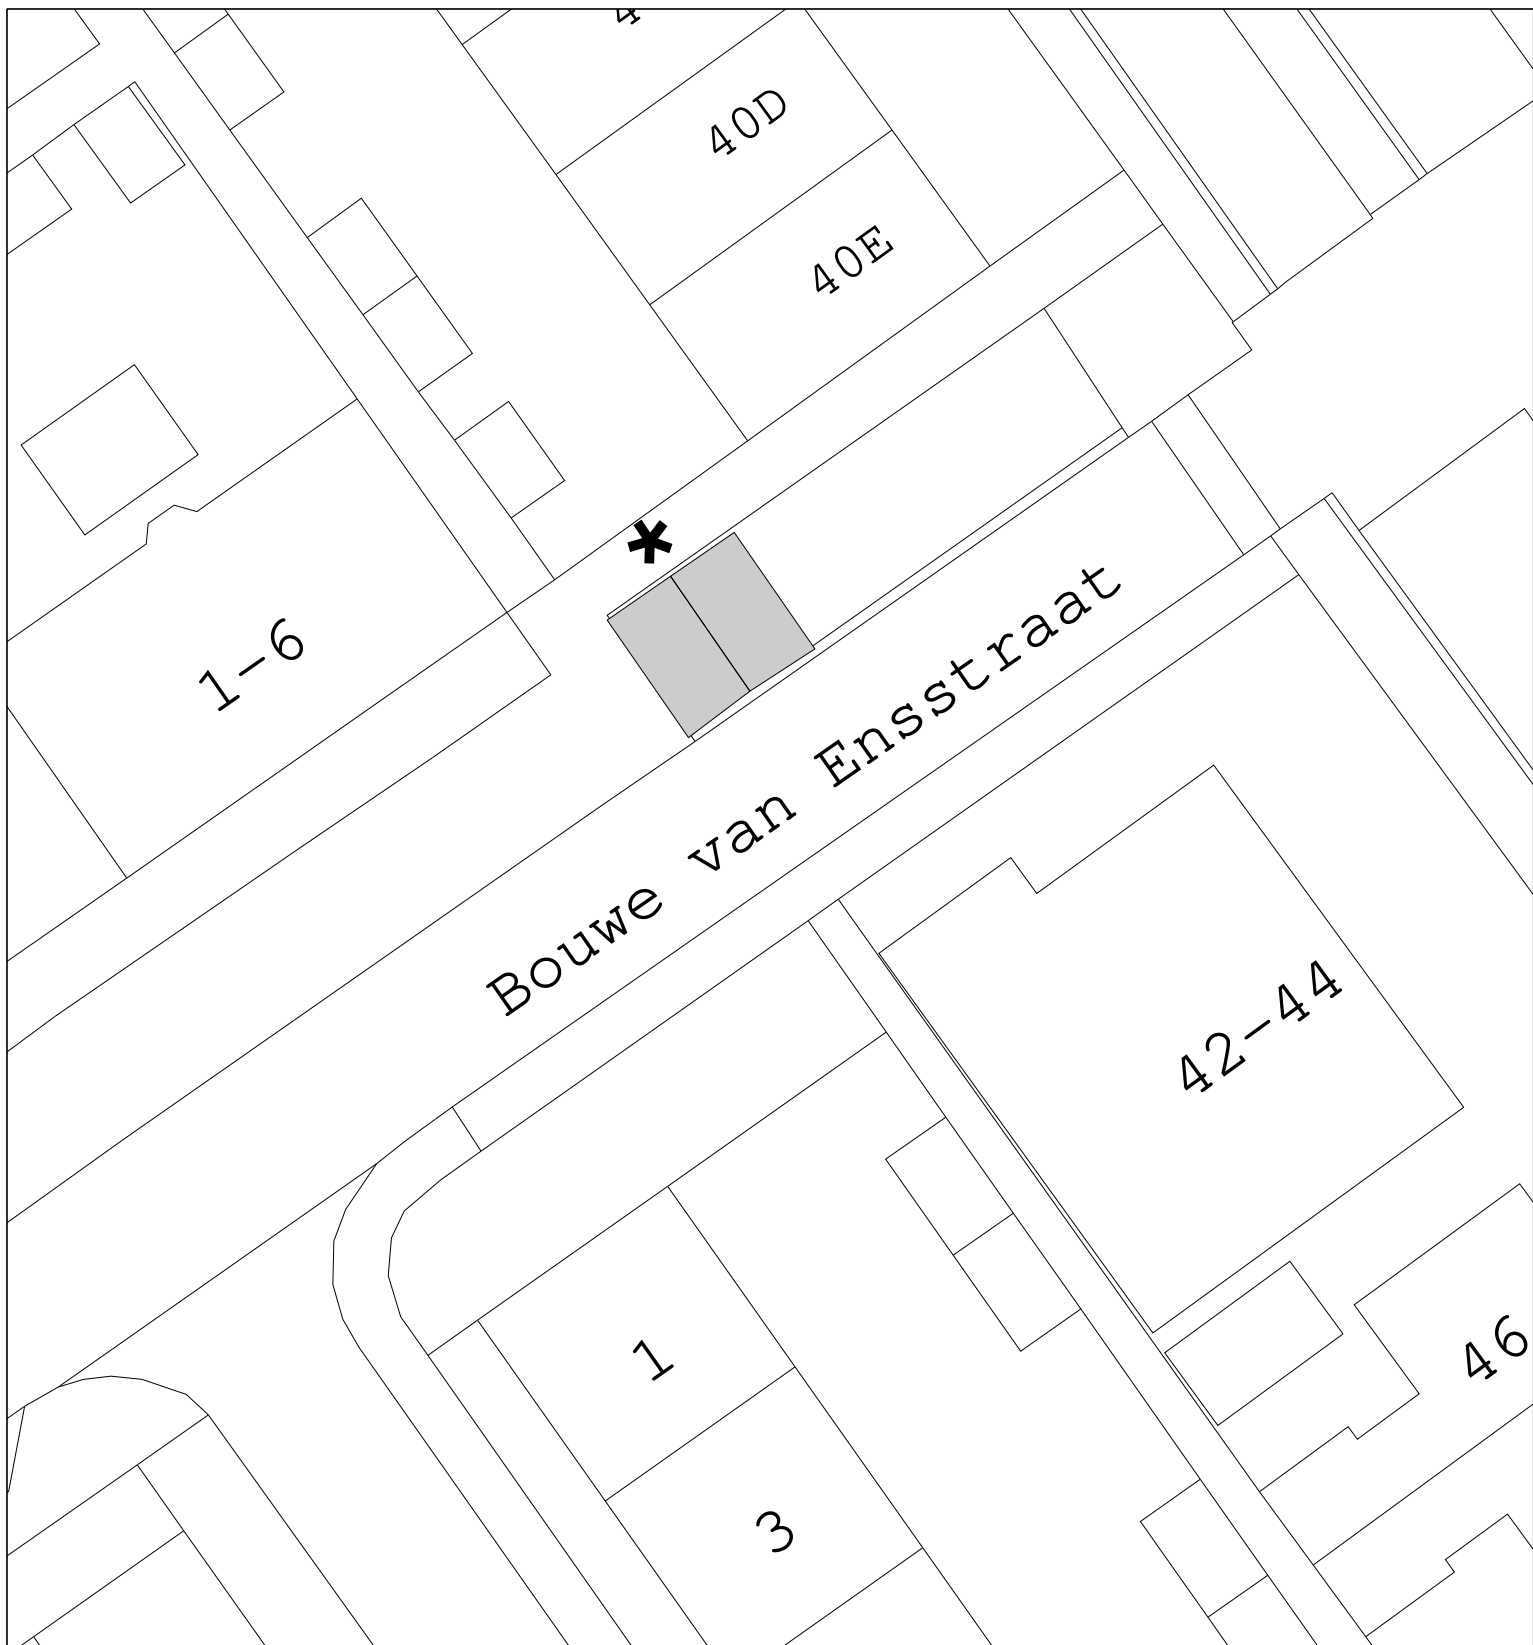

gebied waar besluit betrekking op heeft

Tekeningnummer D.23.1632872

Schaal: 1 : 250

★ bord E4 volgens RVV 1990
voorzien van onderbord opladen elektrische voertuigen



Locatie: nabij Bouwe van Ensstraat 1 Heerenveen

Tekenaar: T. Huisinga

Datum: 08-03-2023