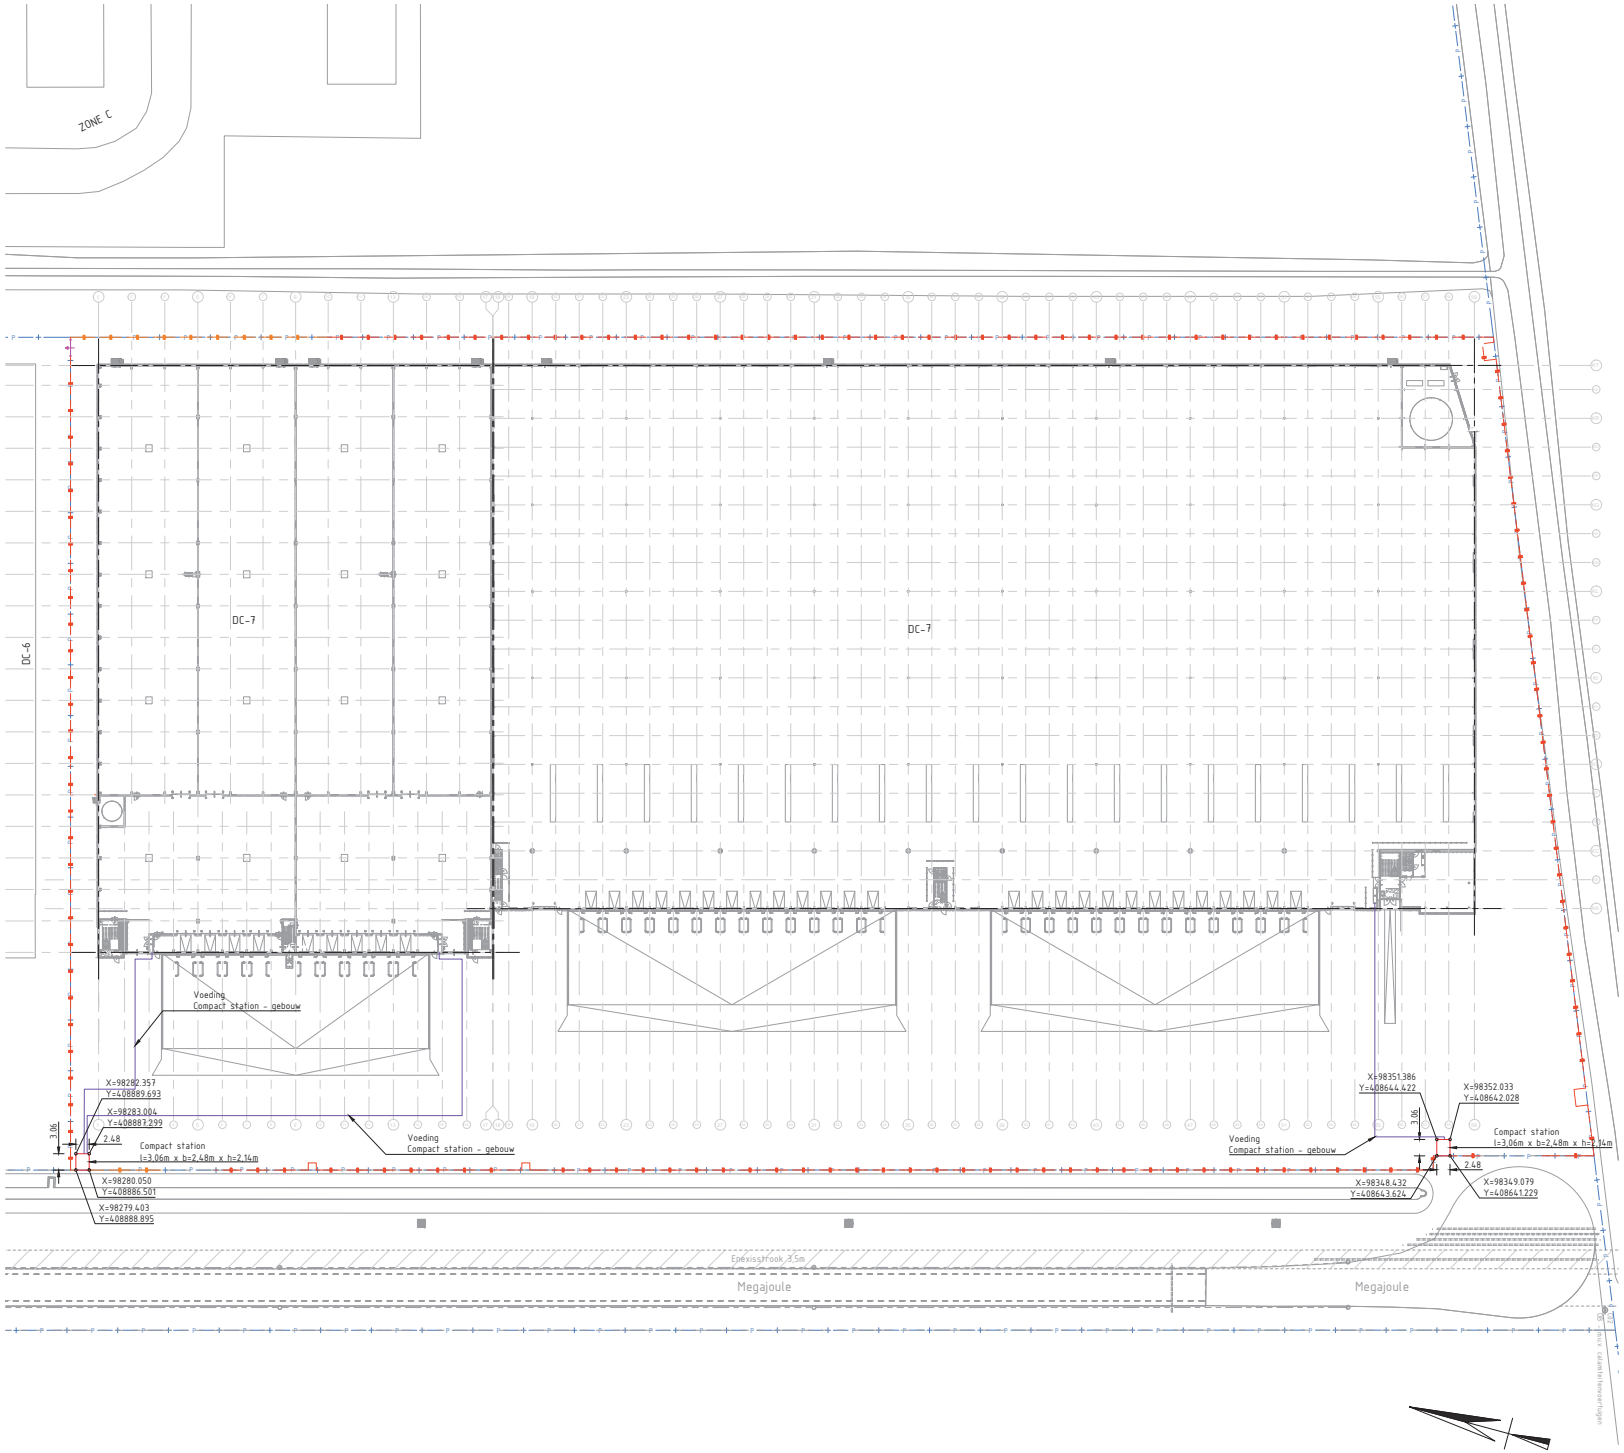

LEGENDA

- Perceelgrens
- Stramienlijn gebouw
- X=98283.004 Y=408887.299 — XY-coördinaat (in RD-stelstel)
- Hekwerk (bestaand)
- Hekwerk (nieuw)

VLOERPEIL = +4,85m NAP

OVERVIEW

OPPERVINGEN

- Hoogtematen in meters t.o.v. N.A.P. tenzij anders aangegeven.
- Maatvoering in meters tenzij anders aangegeven.
- Materialen in millimeters tenzij anders aangegeven.
- Opdrachtnemer dient voorafgaand aan de graafwerkzaamheden een KLIC-melding uit te voeren. De plaats van kabels en leidingen is op deze tekening bij benadering ingetekend. In verband met mogelijke profielwijzigingen) van de omgeving kan de daarbelangrijk en/of de horizontale ligging van de kabels en leidingen zijn gewijzigd. Bij afwijking van de op deze tekening vermelde gegevens met de feitelijke toestand, aanvaardt opdrachtgever geen verantwoordelijkheid.
- LET OP: alle maten in het werk te controleren!

0 5 10 15 20
1 : 500

REFERENTIE

gebouw ontwerp 3661_PV-100 dd. 25-09-2021 door ConvexArchitecten
BGT en DKK, FOOK download dd. 16-07-2020

BIJHERENDE TEKENINGEN

Kenmerk	Omschrijving
-	-

VERSIES

Nr.	Wijzigingen	Datum	Getekend
1	Eerste uitgave	18-03-2021	SOo
2	Voor contract	24-02-2022	DGe
3	Update gebouw	06-10-2022	DGe

Voor contract

Project	SMARTLOG MOERDIJK 2 DC7
Opdrachtgever	MOERDIJK DEVELOPMENT VI B.V.
Fase	Definitief ontwerp
Onderdeel	Coördinaten compact stations

Kenmerk	18004-AL-09	Datum	6 oktober 2022	Versie	3
Status	Definitief	Schaal	1 : 500	Formaat	A1-L (ISO)
Getekend				Akkoord	

quadrant ingenieurs
Adres: Steenhouwerstraat 19
3194 AG Hoogvliet-Rotterdam
Telefoon: +31 (0)10 333 8680
E-mail: info@q-ing.nl
Website: www.q-ing.nl

bestandslocatie 18004-AL-09.dwg