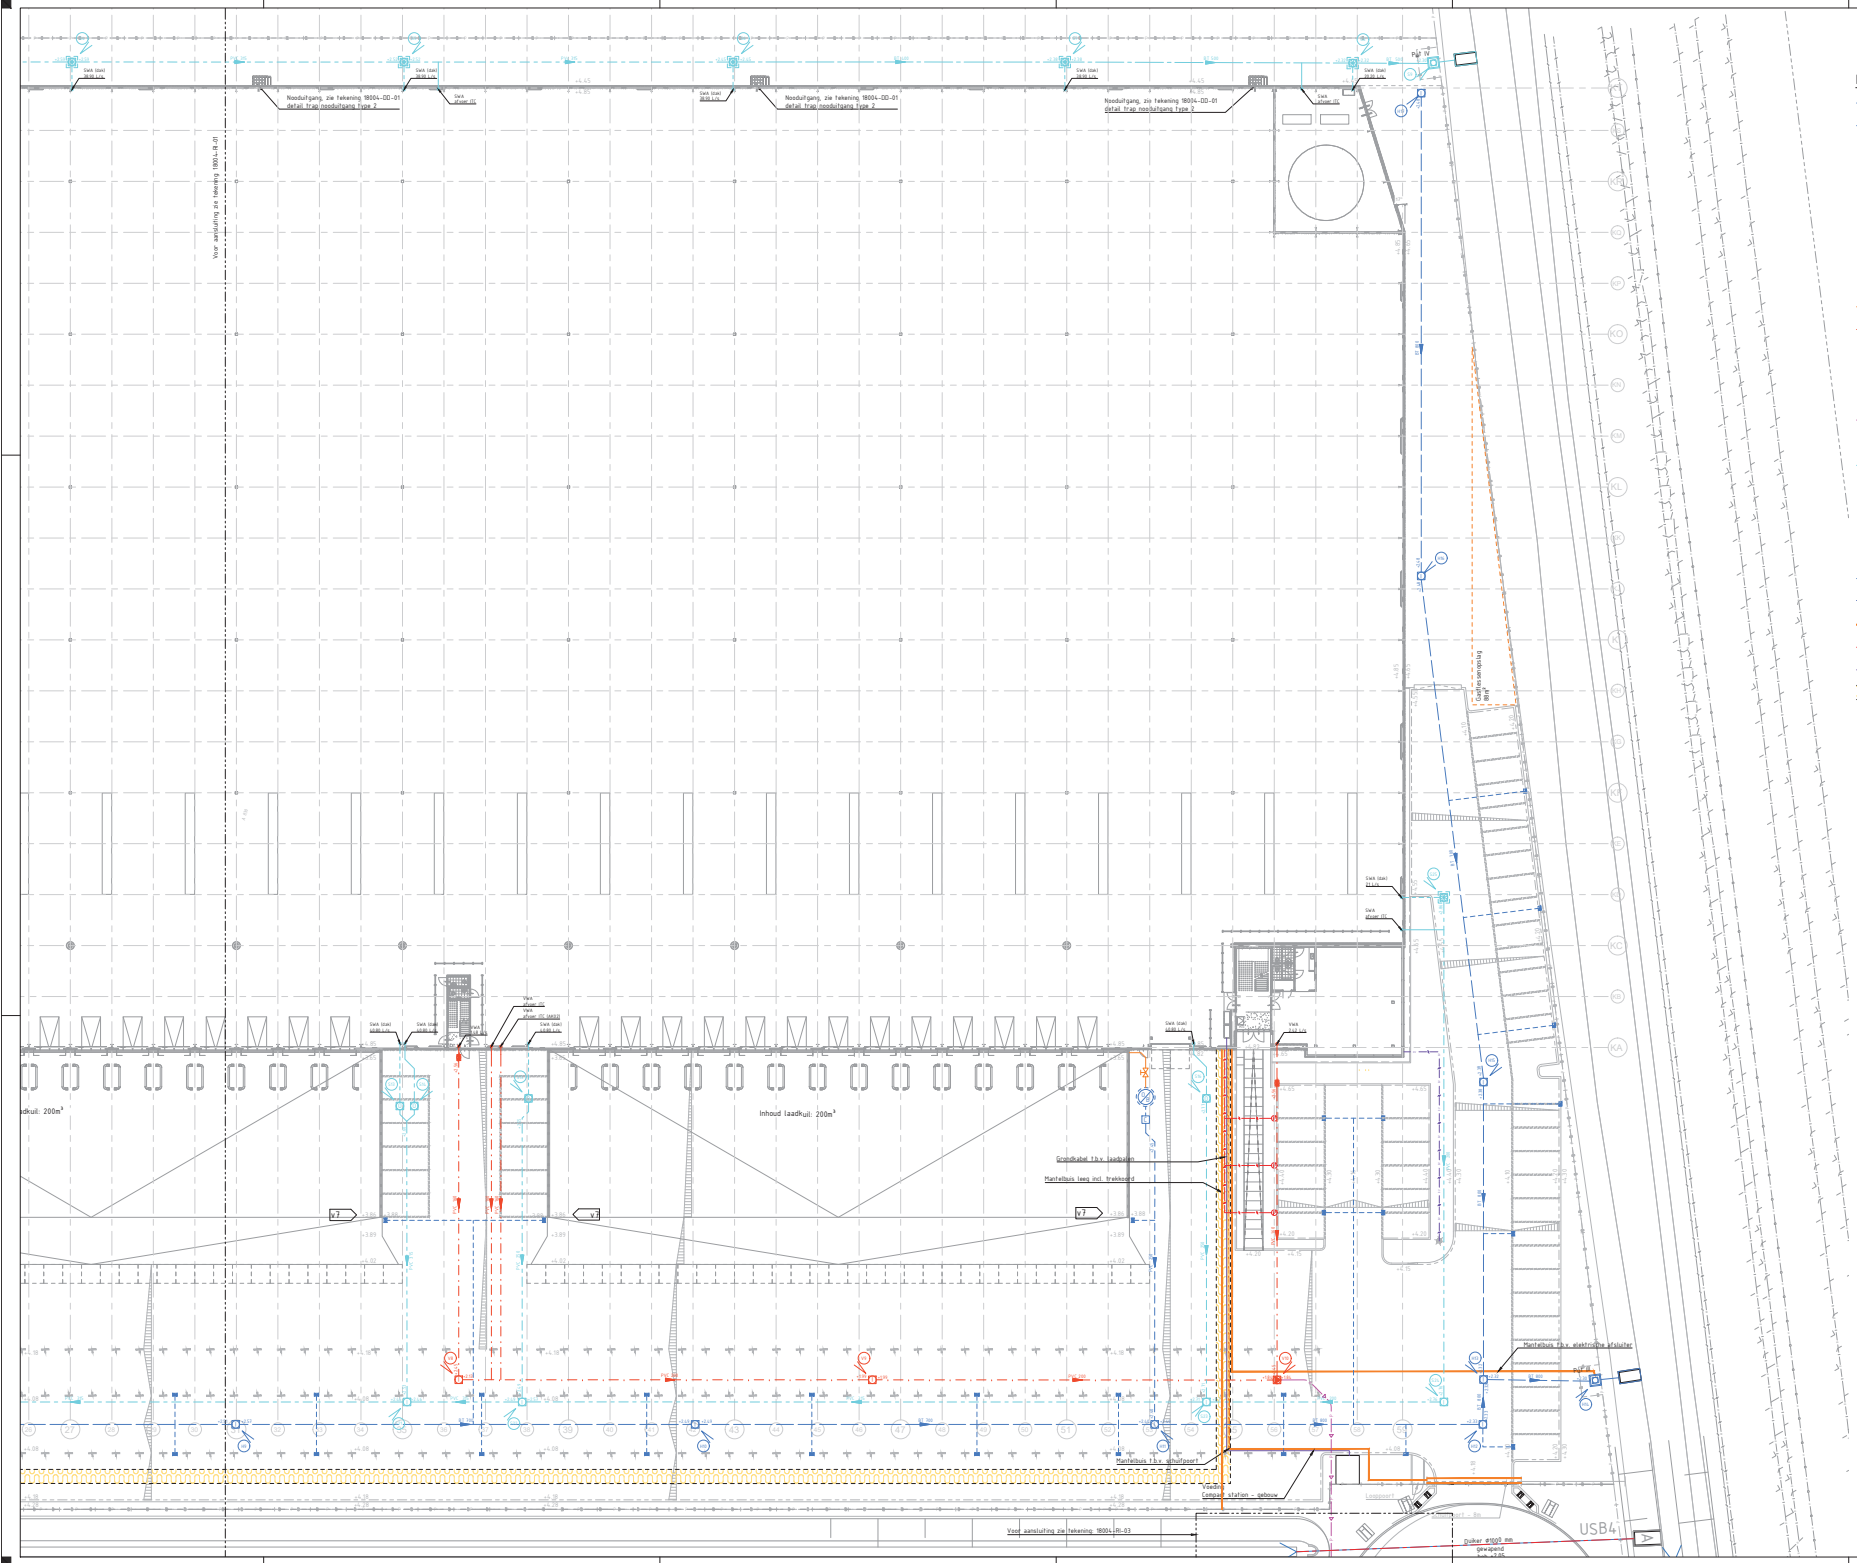

LEGENDA

- HWA – leiding incl. stroomrichting, BIB-maten, materiaal en diameter
- HWA – Kolkleiding materiaal: PVC ø125 (tenzij anders aangegeven)
- HWA – Inspectieput materiaal: beton, voorzien van putafdekking
- HWA – Straatkolk
- HWA – Trottoirkolk
- HWA – OBAS type U.T.B.
- HWA – Controleput
- HWA – Kruisput
- HWA – Gebouwaansluiting inclusief debiet/afstand, zie uitwerkt installaties voor detailinformatie
- HWA – Aansluiting van laadkuil op OBAS materiaal: PE ø160, met flexlate afsluiter
- VWA – Transportleiding incl. stroomrichting, BIB-maten, materiaal en diameter
- VWA – Inspectieput materiaal: beton, voorzien van putafdekking
- VWA – Hondehokput
- VWA – Gebouwaansluiting inclusief debiet/afstand, zie uitwerkt installaties voor detailinformatie
- VWA – Persleiding incl. stroomrichting, materiaal: PE ø63
- VWA – Pomptput materiaal: beton, voorzien van putafdekking
- SWA – Afvoerleiding incl. stroomrichting, BIB-maten, materiaal en diameter
- SWA – Inspectieput materiaal: beton, voorzien van putafdekking
- SWA – Ontlastput materiaal: PE, diameter ø400
- SWA – Inspectieput materiaal: beton, voorzien van putafdekking met waterverm
- SWA – Gebouwaansluiting inclusief debiet/afstand, zie uitwerkt installaties voor detailinformatie
- Blusleiding
- Waterleiding
- Manfelbuis zie DT-01
- Grondkabel t.b.v. laadpaal
- Grondkabel t.b.v. lichtmast
- Wenstracé
- Stoofplaten
- Put I – VWA – Perceelaansluiting Zie tekening 16LB0110-D-L, Haveebedrijf Moerdijk voor detailinformatie
- Put II – HWA – Perceelaansluiting (vervuild) Zie tekening 16LB0110-D-L, Haveebedrijf Moerdijk voor detailinformatie
- Put III – HWA – Perceelaansluiting Zie tekening 16LB0110-D-L, Haveebedrijf Moerdijk voor detailinformatie
- Put IV – SWA – Perceelaansluiting Zie tekening 16LB0110-D-L, Haveebedrijf Moerdijk voor detailinformatie
- Putnummers

VLOEREPEIL = +4,85m NAP

OVERVIEW

OPMERKINGEN
- Weergegeven is tekening Voor. BIJ01 (tenzij anders aangegeven)
- Plaatsmaatvoering in positieve (tenzij anders aangegeven).
- Materialen in millimeters (tenzij anders aangegeven)
- Alle afmetingen dienen te worden gecontroleerd op de ter plaatse aanwezigheden van NUTS-leidingen, of de maatvoering van kabels en leidingen is op deze tekening bij benadering registreerd. In verband met mogelijke productiegegevens van de wegering kan de dieptegrenzing worden aangepast. Aannemer dient zelf de diepte van de kabels en leidingen te controleren op de diepte. Tekening overeenkomstig NEN 3610 "Aanleg van kabels en leidingen in of naast openbare ruimte".
- Dit ter plaatse is de dan ook te controleren!

SCALE: 1:200 (A1) 1:400 (A3)

REFERENTIE

BLOKKERIGE TEKENINGEN

Kaartblad	Omschrijving

WIJZIGINGEN

No.	Wijzigingen	Datum	Gekeurd
1	Werkte opbouw	06.05.2021	SOu
2	Voor projectmatig	06.05.2021	SOu
3	Ligging kabel voor de tekkheet gewijzigd	01.03.2021	SOu
4	Sekkels gebouw, tekeningen constructieafdeel, tussen bef.compact station en bef.gebouw en tekeningen putnummers.	16.05.2021	SOu
5	Leadkuil inhoud + gasfietsenoplaag toegevoegd en pad verschoven t.b.v. gasfietsenopslag	11.05.2021	SOu
6	Voor contract	04.05.2022	SOu
7	Diepte van kabelpad (leadkuil aangepast	01.06.2022	SOu
8	Putbelastingen aangepast op update berekeningen Ortiz.	06.10.2022	SOu

Voor contract

Project	SMARTLOG MOERDIJK 2 DC7
Opdrachtgever	MOERDIJK DEVELOPMENT VI B.V.
Fase	Definitief ontwerp
Onderdeel	Riolering
	Blad 2 van 3
Kenmerk	16DGL.06.02
Datum	6 oktober 2022
Versie	8
Status	Definitief
Schaal	1 : 200
Formaat	A0-L (ISO)
Gekeurd	
Gekeurd	

Quality Engineers
Stieltjesweg 1, 4944 AT Raamsdonksveer
Office: Ulo Hoogstraat 1, Oosterhout
+31 (0)162 303 8600
E-mail: info@qe.nu
Website: www.qe.nu

Bestandsnaam: 16DGL-06-02.dwg