




Principe inritconstructie  
Schaal 1:100

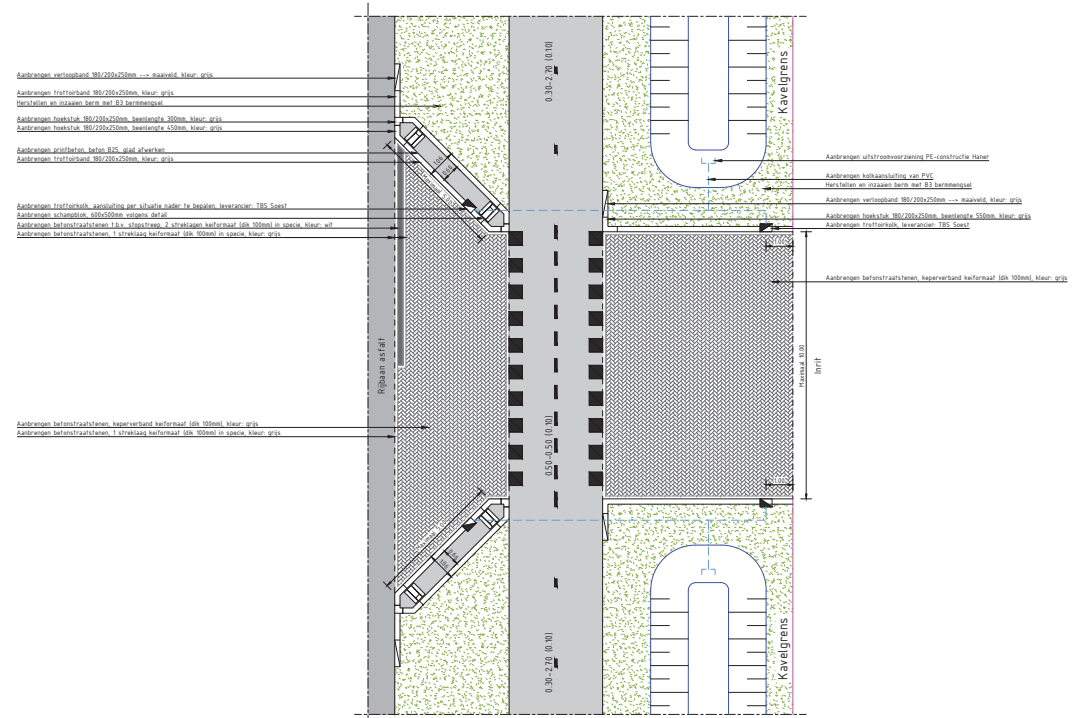

Principe inritconstructie inclusief fietspad  
Schaal 1:100

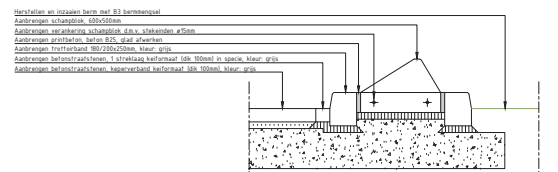

Principe doorsnede schampblok t.p.v. inritconstructie  
Schaal 1:20

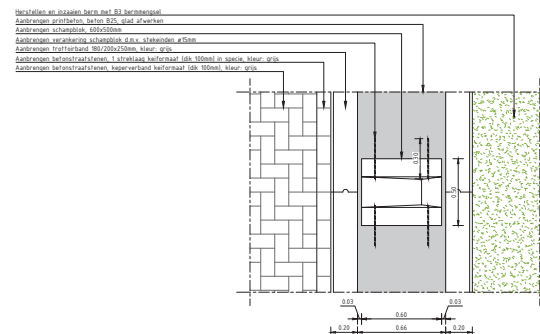

Principe bovenaanzicht schampblok t.p.v. inritconstructie  
Schaal 1:20

OPMERKINGEN

Maten in meters, tenzij anders vermeld.  
Materialen in millimeters, tenzij anders vermeld.  
Peilmaten in meters t.o.v. NAP.

D-2	08-01-2018	Definitief versie 2	
D-1	08-11-2016	Definitief versie 1	
Versie	Datum	Omschrijving	Gedekend door
Opdrachtgever			
Project			
Industrial Park Moerdijk			
Onderdeel			
Principe detail inrit			
Gedekend door	Projectnummer	Datum	Formaat
Gecontroleerd door	Bosleknummer	Status	Schaal
	16406010	08-01-2018	A1
	16406010-G1	Definitief-2	1:20 / 1:100
Tekeningsnummer			In 1 bladen, bladnummer 1
			16406010-D-3



CIVILTECHNISCH EGENDIENSTEN BUREAU  
 Bredijepark BoschWier  
 Eemnesdijk 18  
 4751 XE OUD GASTEL  
 T (0165) 349 500  
 T (0165) 349 379  
 E info@geonix.nl  
 I www.geonix.nl