


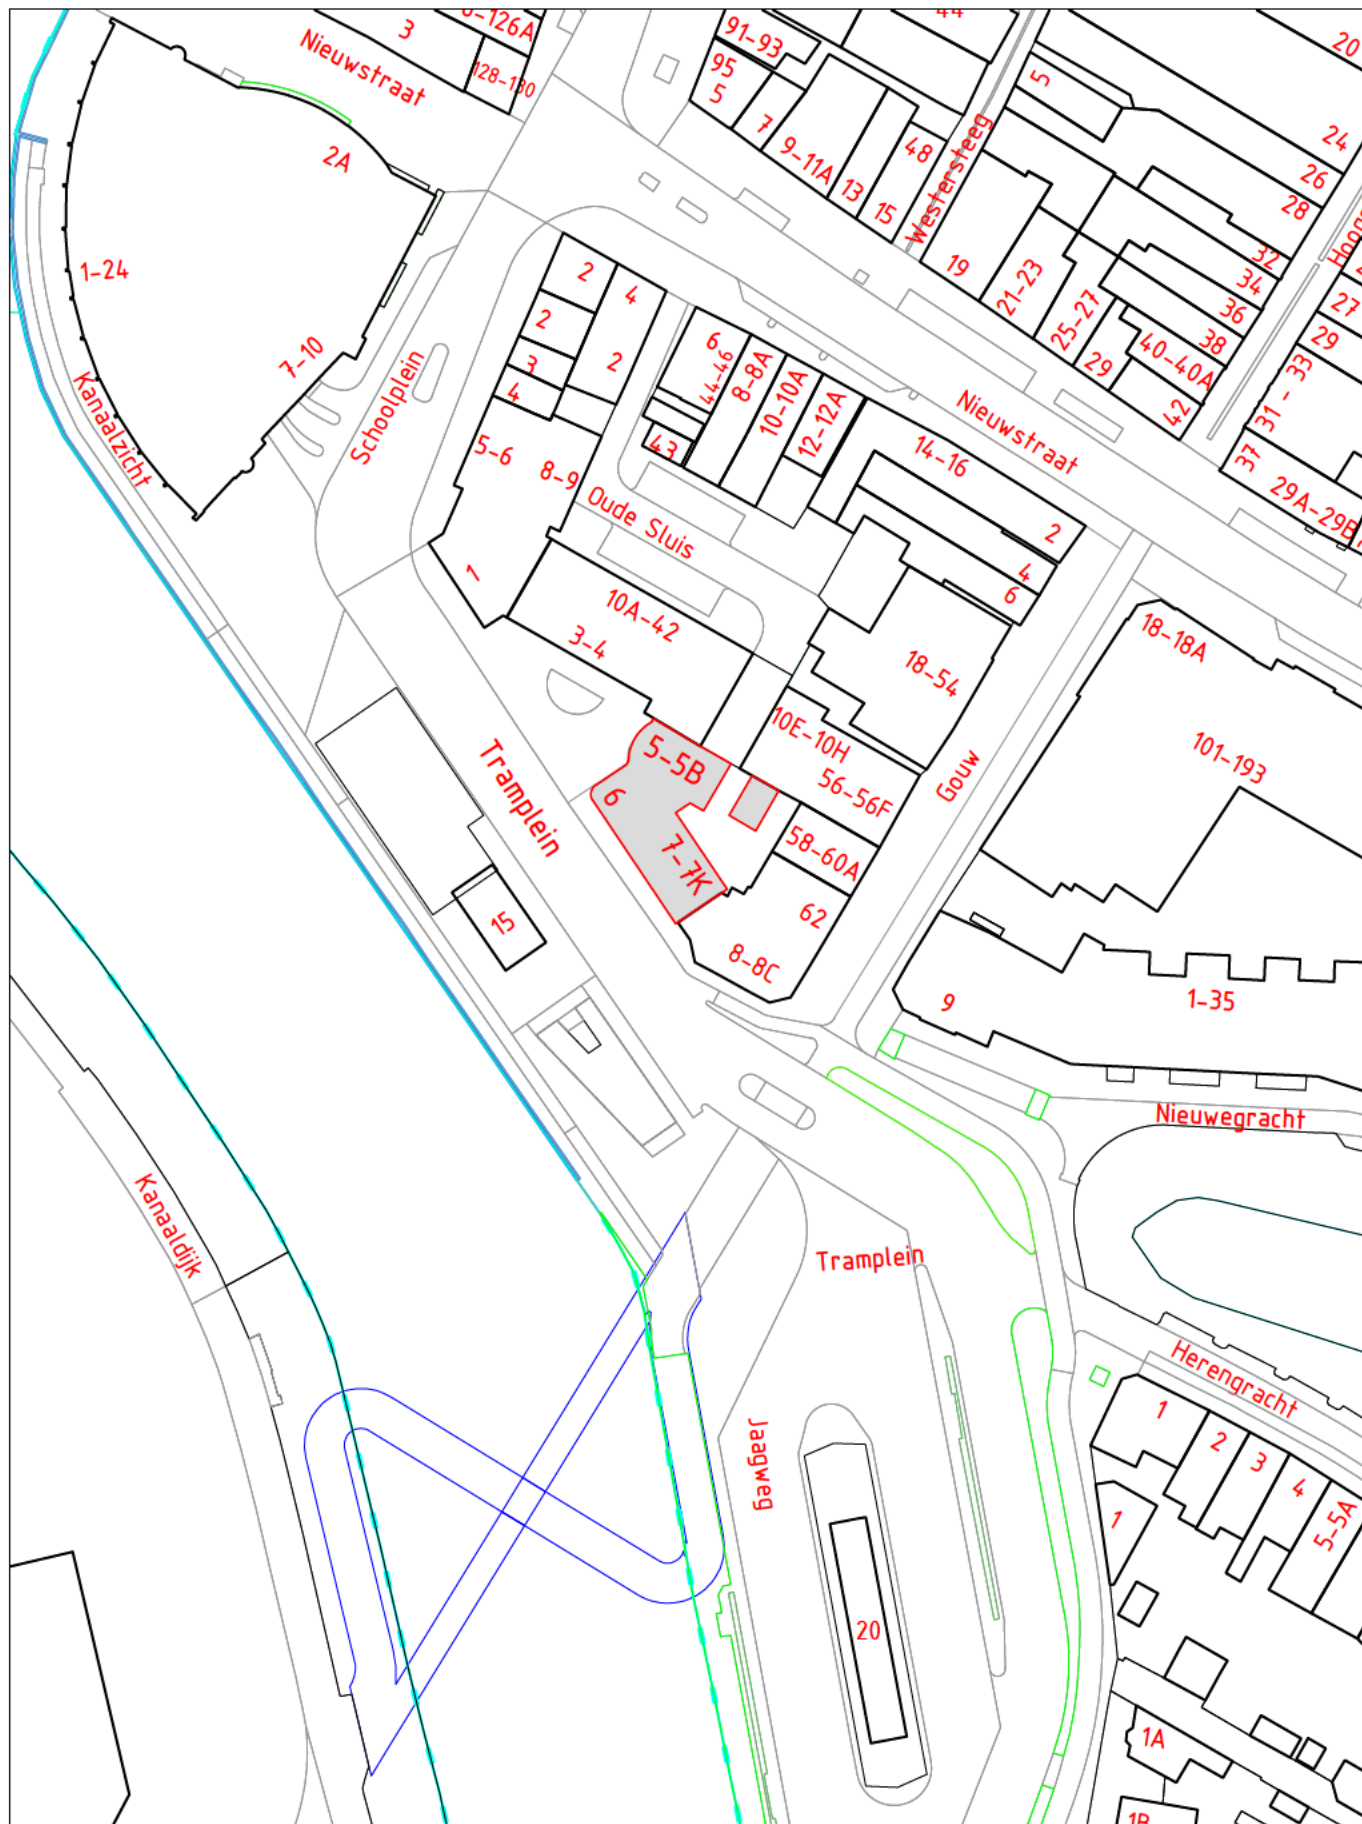

VASTSTELLING HUISNUMMER(S)

STRAATNAAM: Tramplein	SCHAAL : 1 : 1000
HUISNUMMER : 5-5B, 6, 7-7K(excl. I)	GETEKEND : XXXXXXXXXX
WOONPLAATS: Purmerend	DOC.NUMMER: 1565022
WIJK : Centrum	DOC.DATUM : 22-12-2022
POSTCODE : 1441 GP	

DOMEIN BEDRIJFSVOERING EN DIENSTEN
 BAG/WOZ BEHEER

