



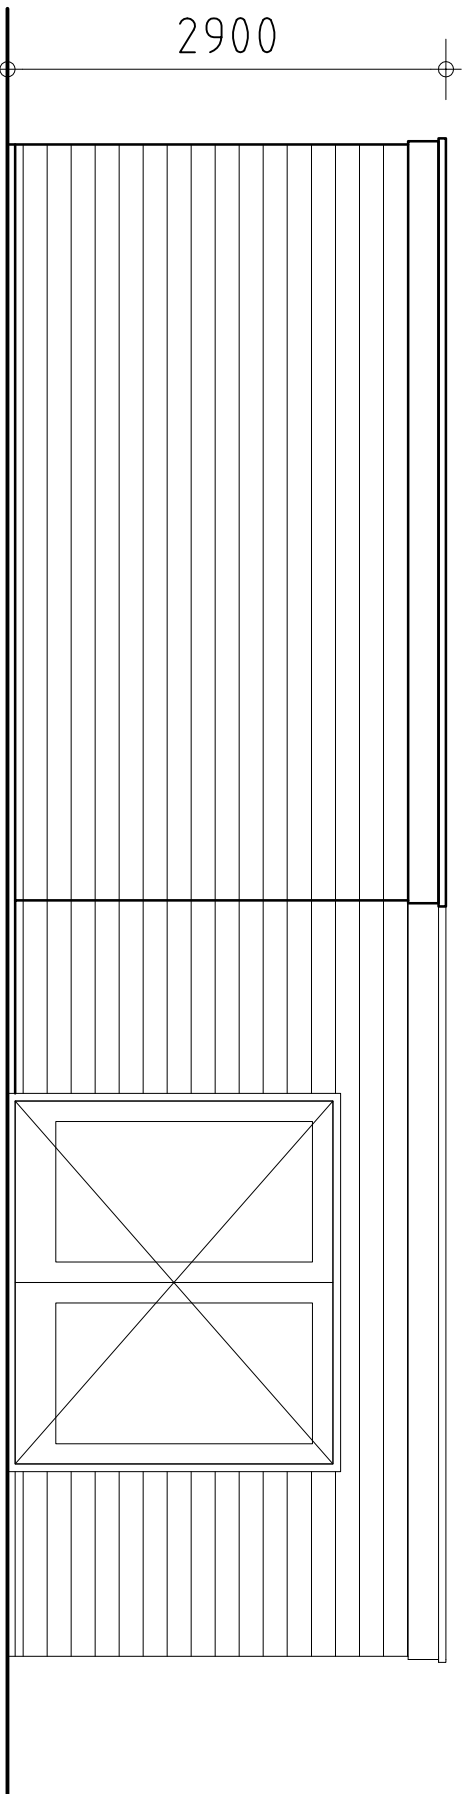


Linker zijgevel

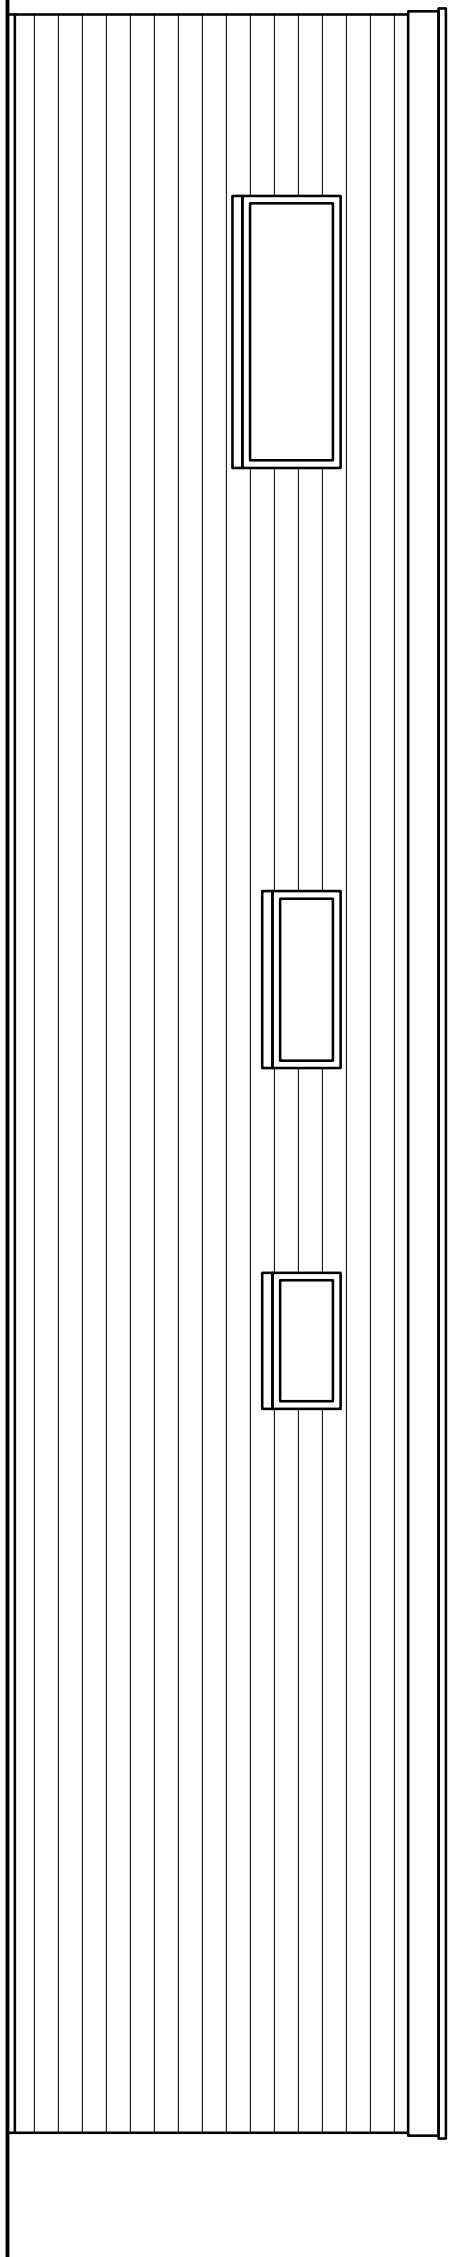


Achtergevel

beglazing melkglas

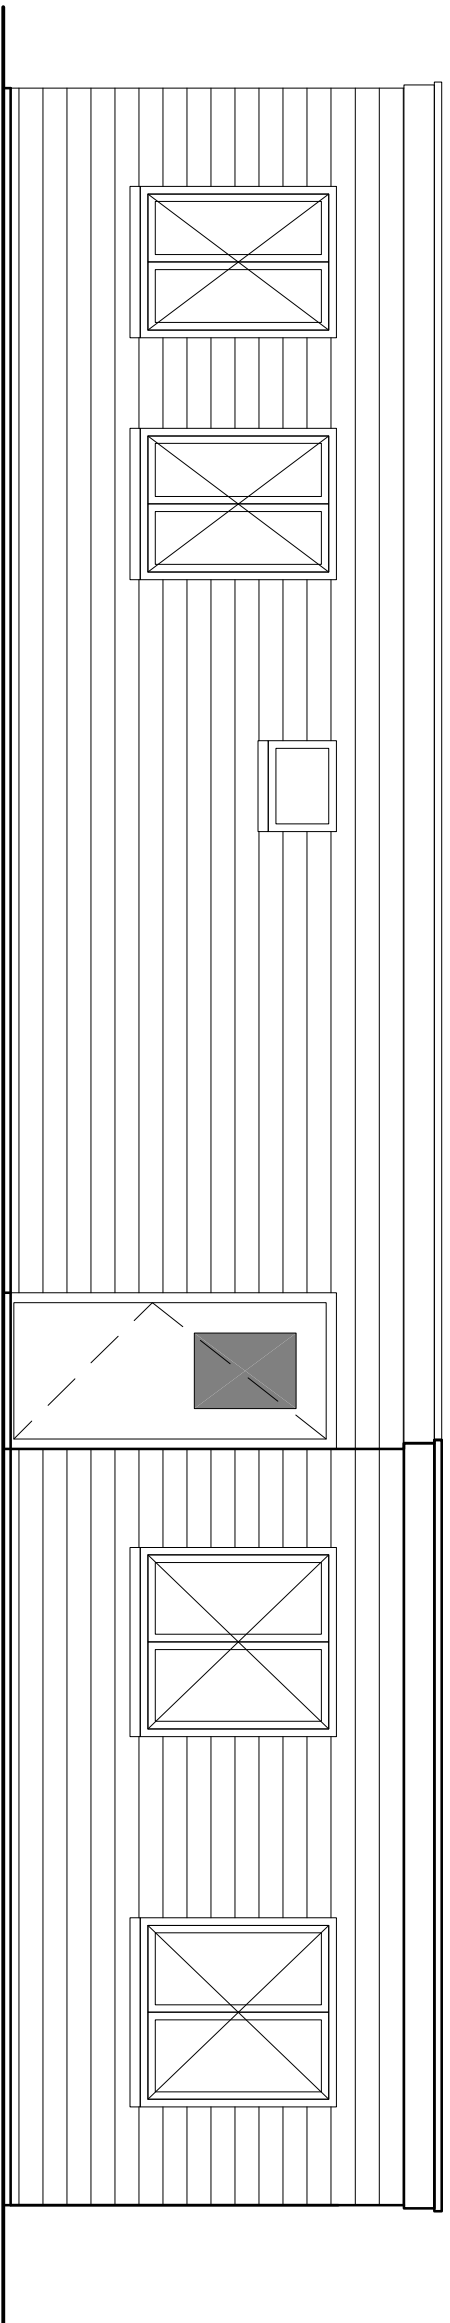

Voorgevel

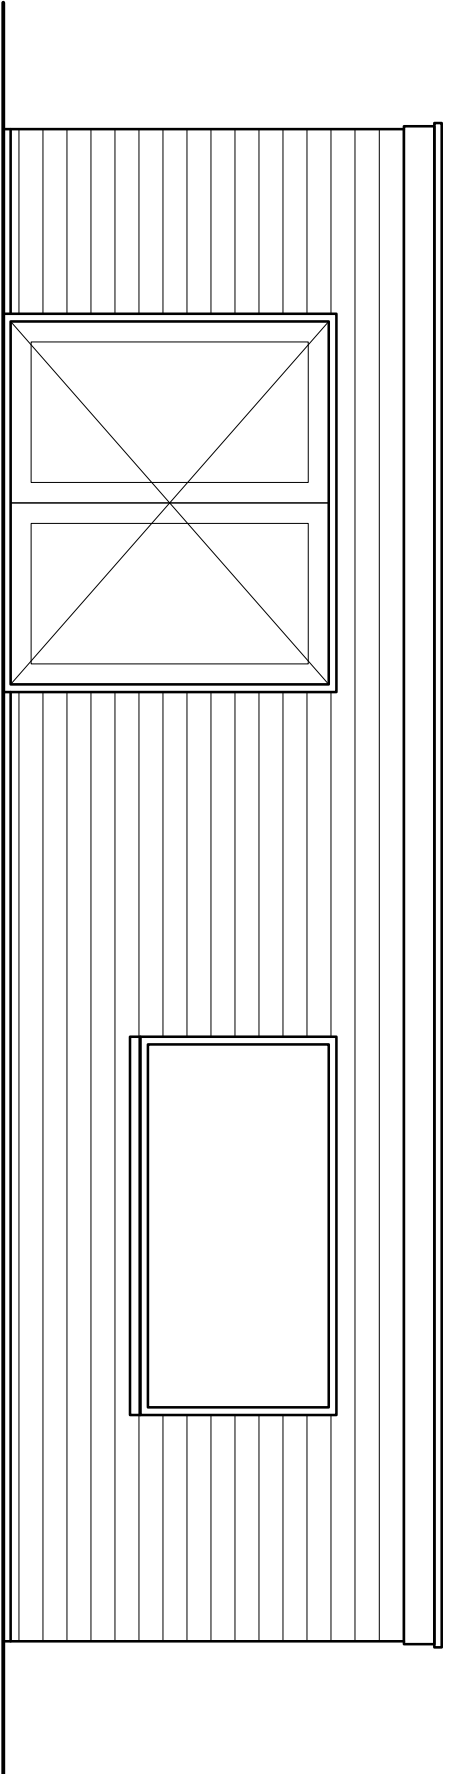

Rechter zijgevel





kozijnen, deuren en ramen met beslag Inbraakklasse II
tegelwerk op vloer in badkamer en toilet
tegelwerk op wand badkamer tot plafond en toilet vlga afspraak
wanden en plafond vlgs afspraak
wanden boven aanrecht waterdicht sauzen vlgs afspraak

ELECTRA vlgs NEN 1010
Geluidwering vlgs NEN 5077
toegankelijkheid vlgs NEN 1814
lucht en waterdichtheid vlgs NEN 2686
warmwatervoorziening vlgs NEN 1006
voorziening GAS vlgs NEN 1078

rookmelder vlgs afspraak

ALGEMEEN RENWOOL	
Materialen	
bestand	baksteen
isolatie	kolkenrandsteen o.g.
beton	

MATERIALENSTAAT		
Onderdeel	Material	Kleur
wanden	kunststof / robet	ontroet
dekk	dekkopplem	ontroet
golen	zink	naturel
hwa	pvc	grjns
kozijnen	kunststof	wit RAL 9010
ramen	kunststof	wit RAL 9010
deuren	kunststof	wit RAL 9010
gns	hfr++	blonk

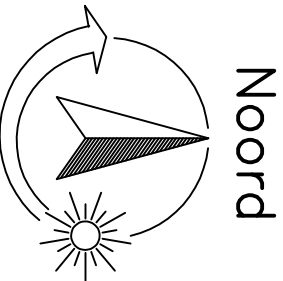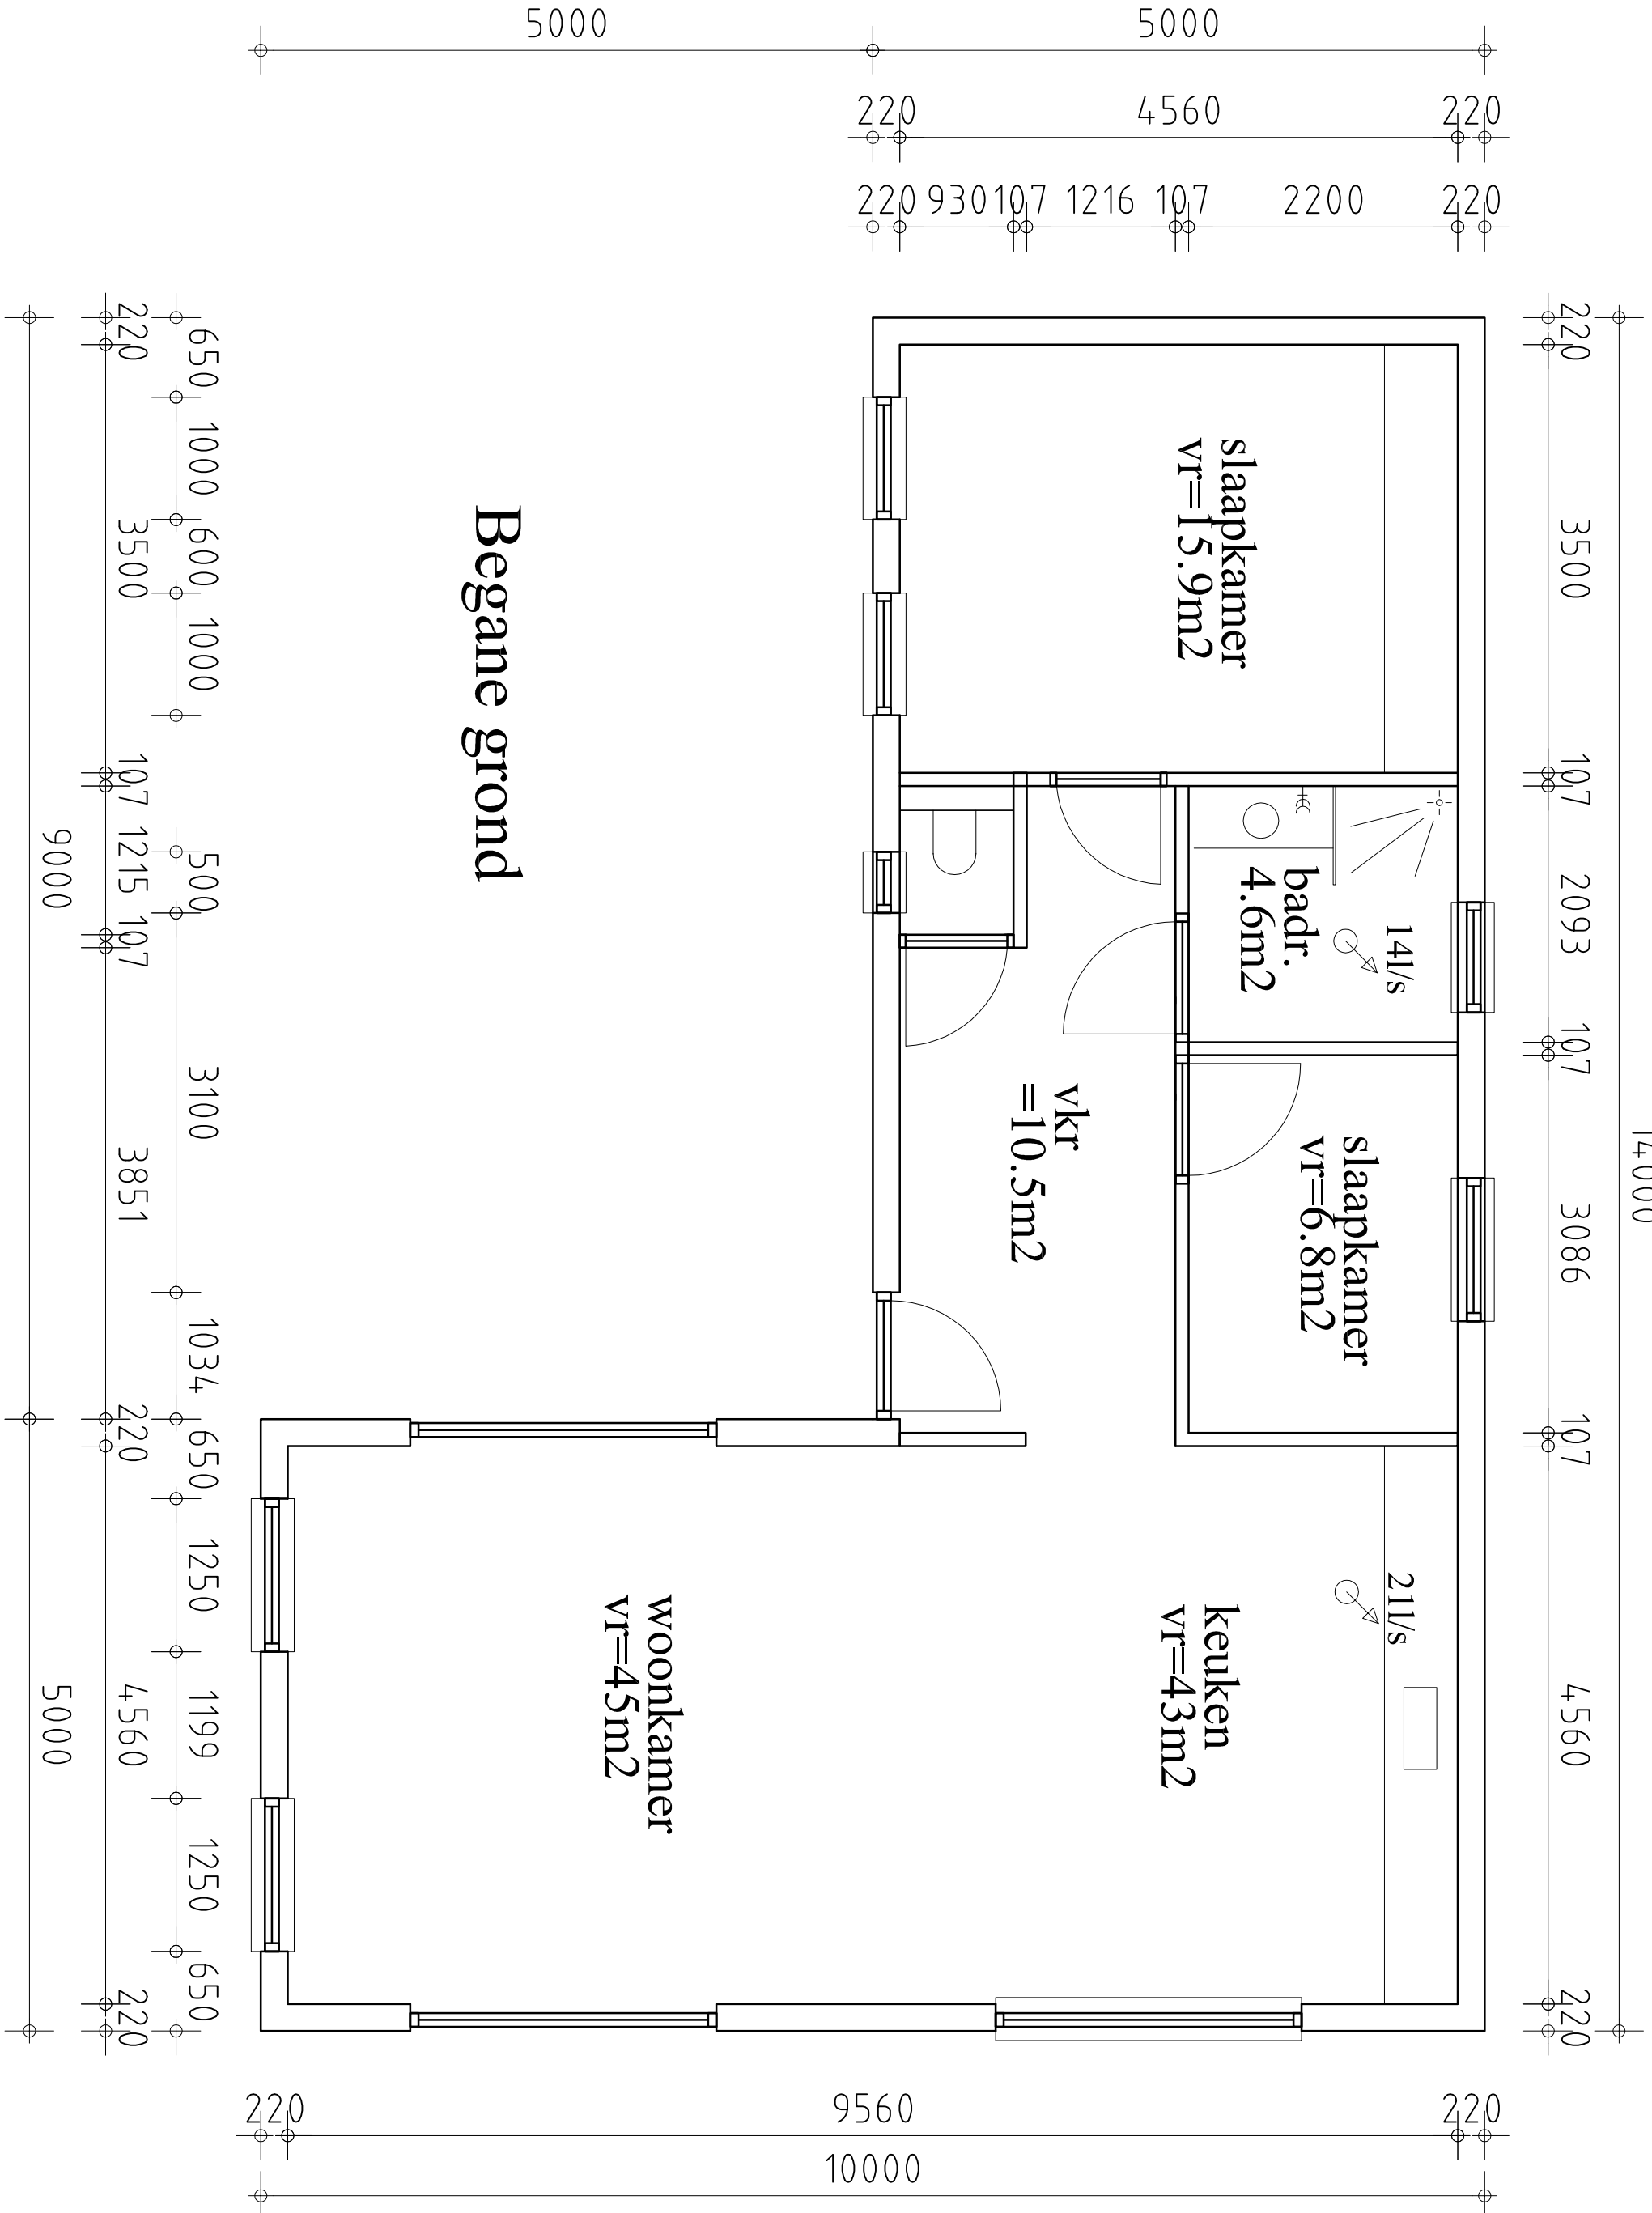

Situatie
Kad.gem. Deurne
Sectie L
Perceel 3117
Schol 1:1000

Bestektekening de Amstel 8 Deurne				
opdr.giver	tel.nr. ?	Wijziging		e.2022-10-17
adres	eml? ?	a.	b.	f.
plaats		c.	d.	g.
School	1:50 tenzij anders aangegeven	h.	i.	
Formaat	A1	maten in het werk controleren		
Datum	2022-12-20	constructie volgens opgave constructeur		
onderdeel	plattengronden gweis en doorraede			

Mantelzorg woning

Mantelzorg Bungalow		Bld no: 01	

Voor de uitvoering van de werkzaamheden ga ik ervan uit dat de aanvrager of opdrachtgever een C&R-verzekering met de gebruikelijke voorwaarden afsluit waarin BTLA als medeverzekende is genoemd