




Linker zijgevel
bestaand

Voorgevel
bestaand

Rechter zijgevel
bestaand


Achtergevel
bestaand

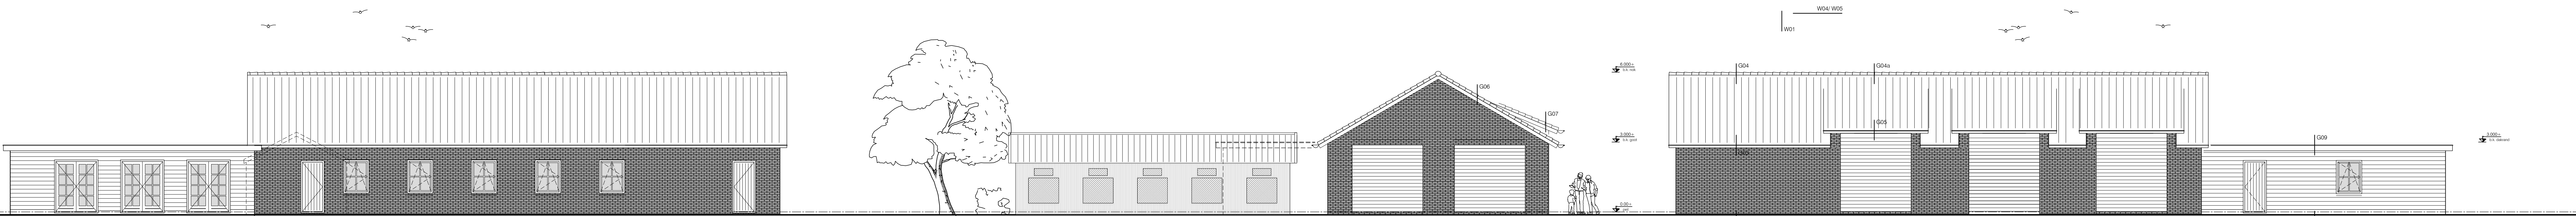

Linker zijgevel
nieuw

Voorgevel
nieuw

Rechter zijgevel
nieuw


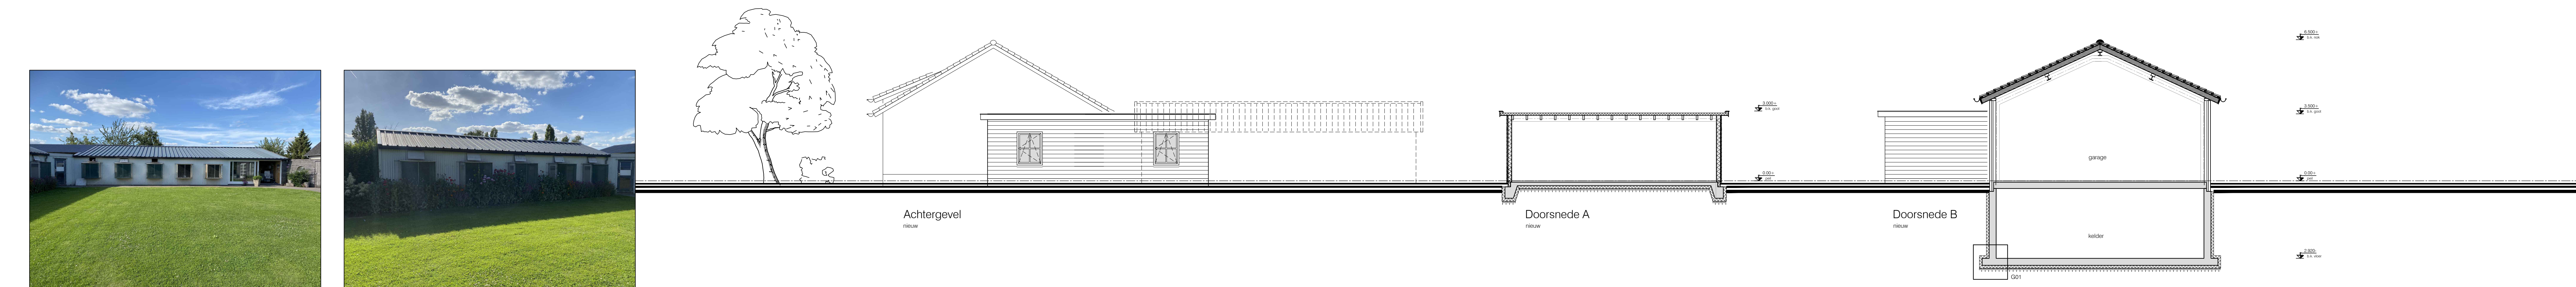


Linker zijgevel



Voorgevel

Achtergevel

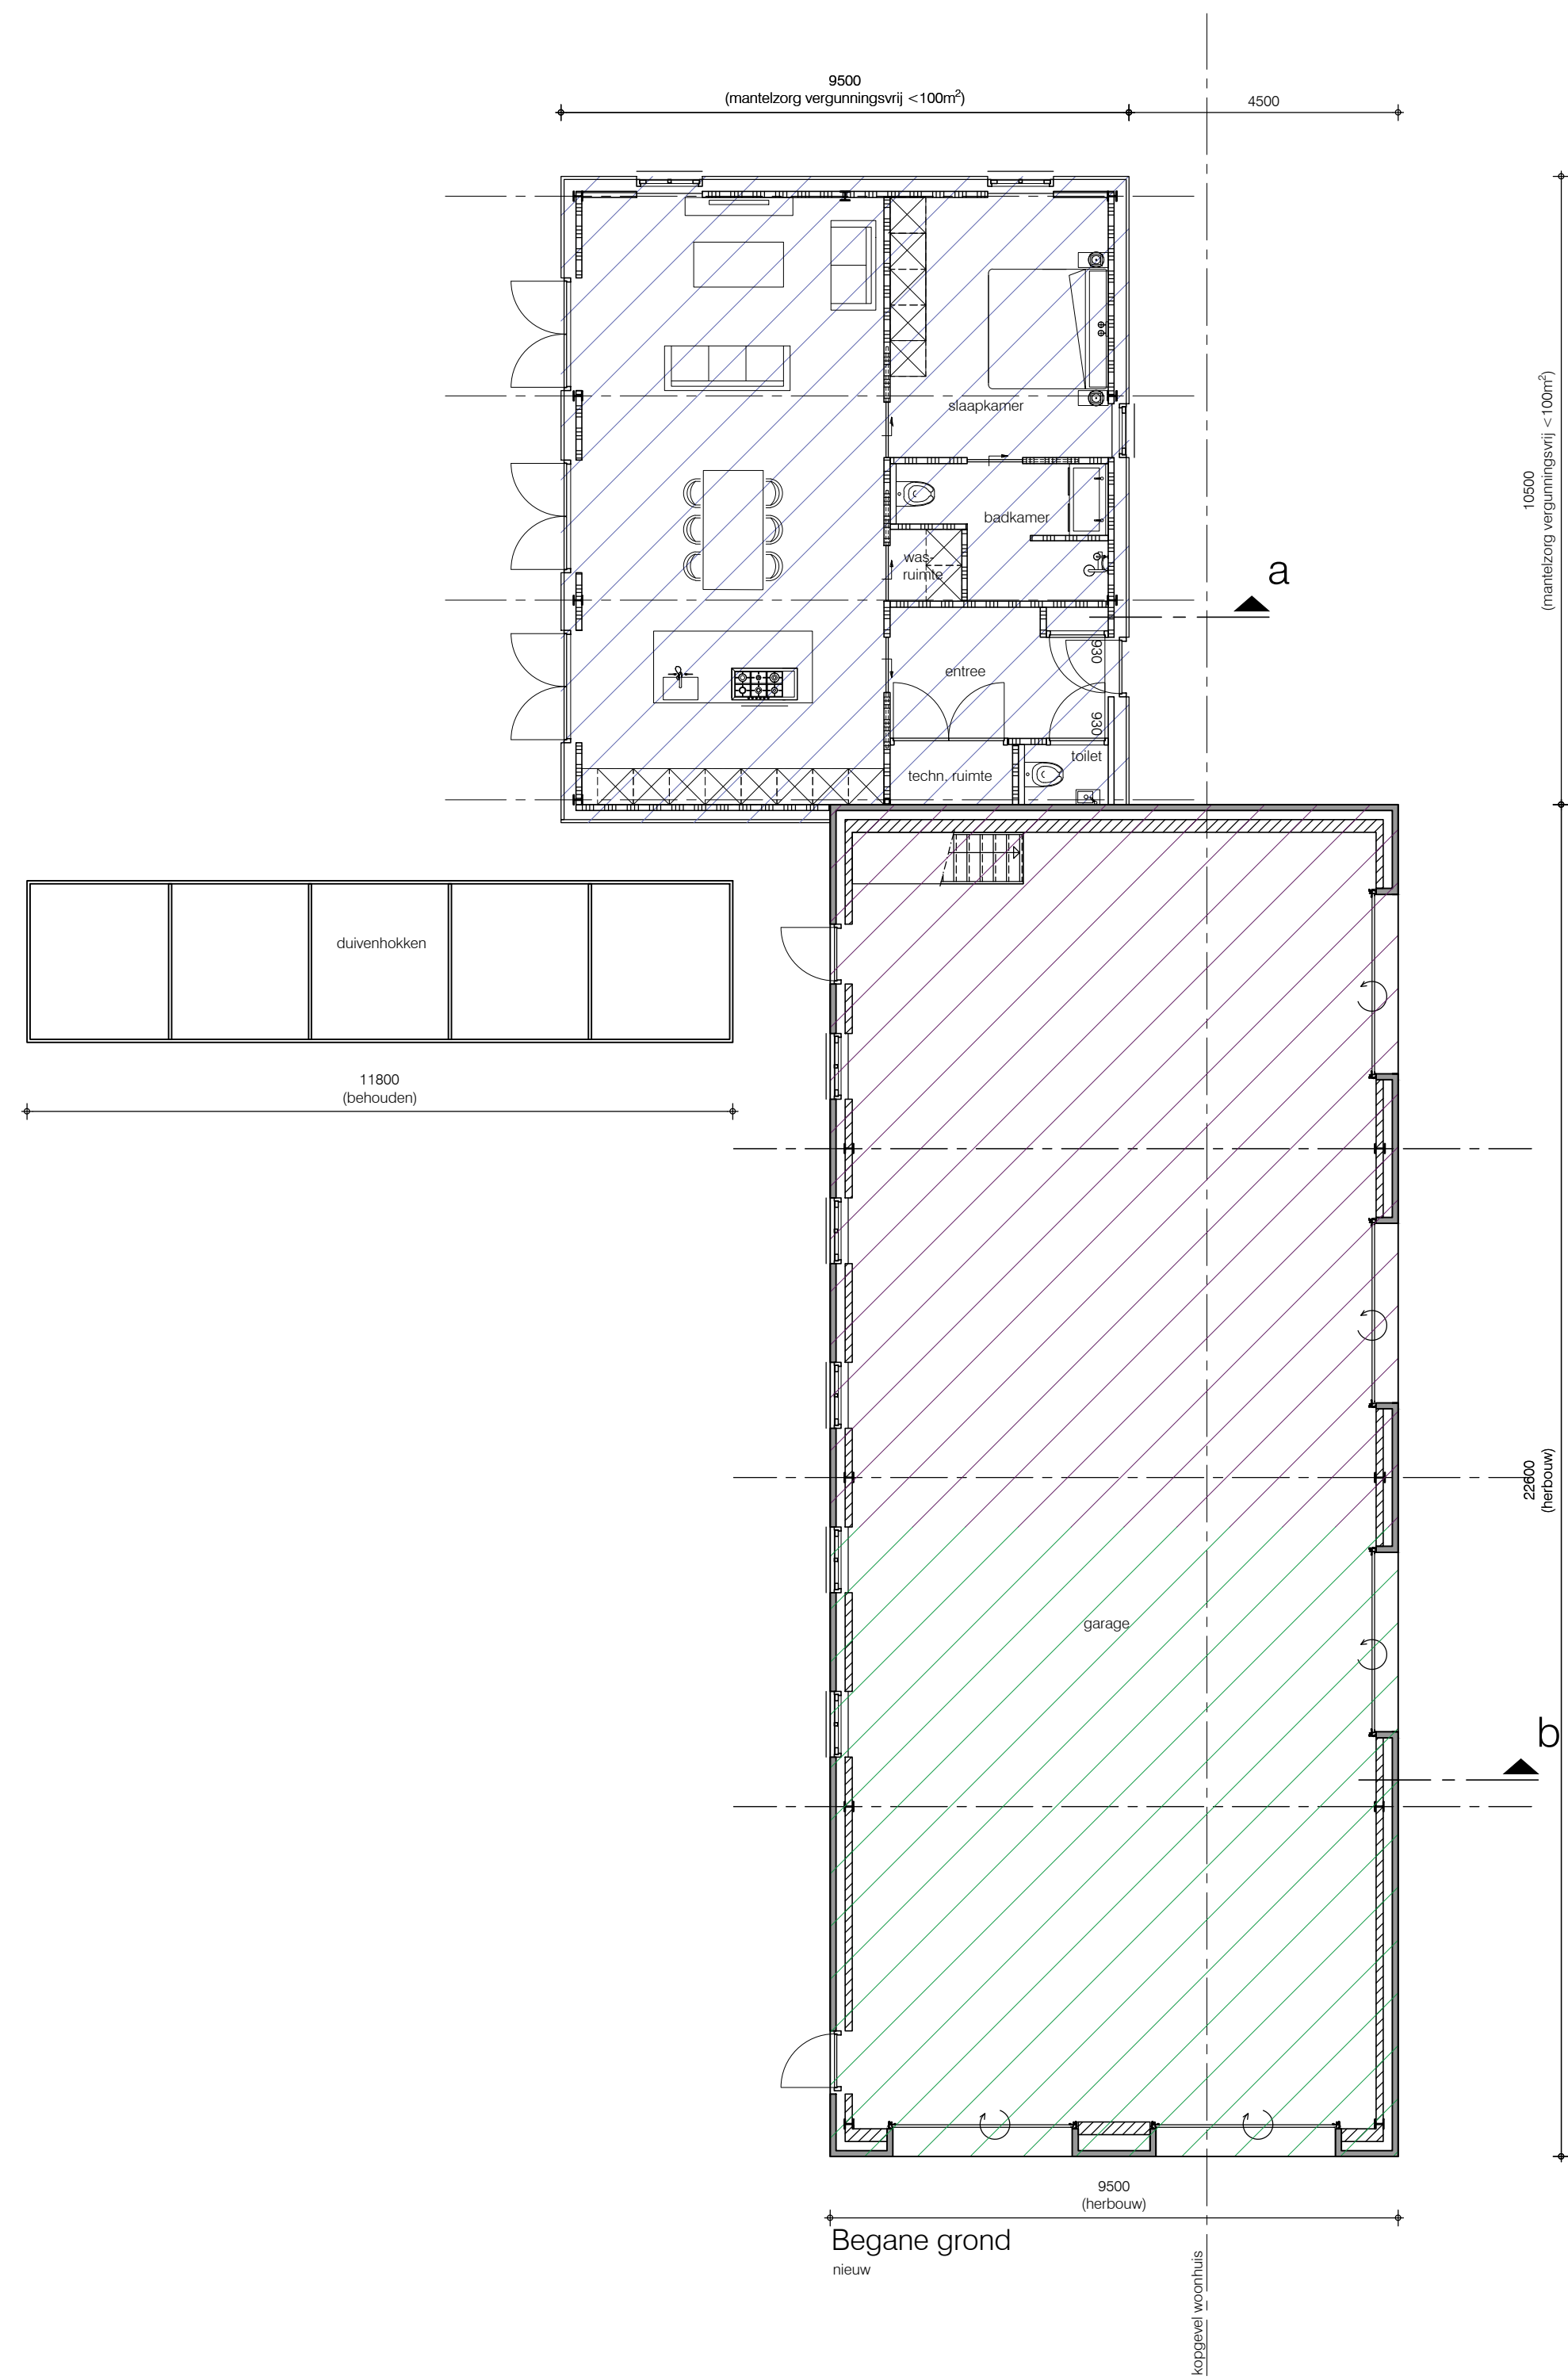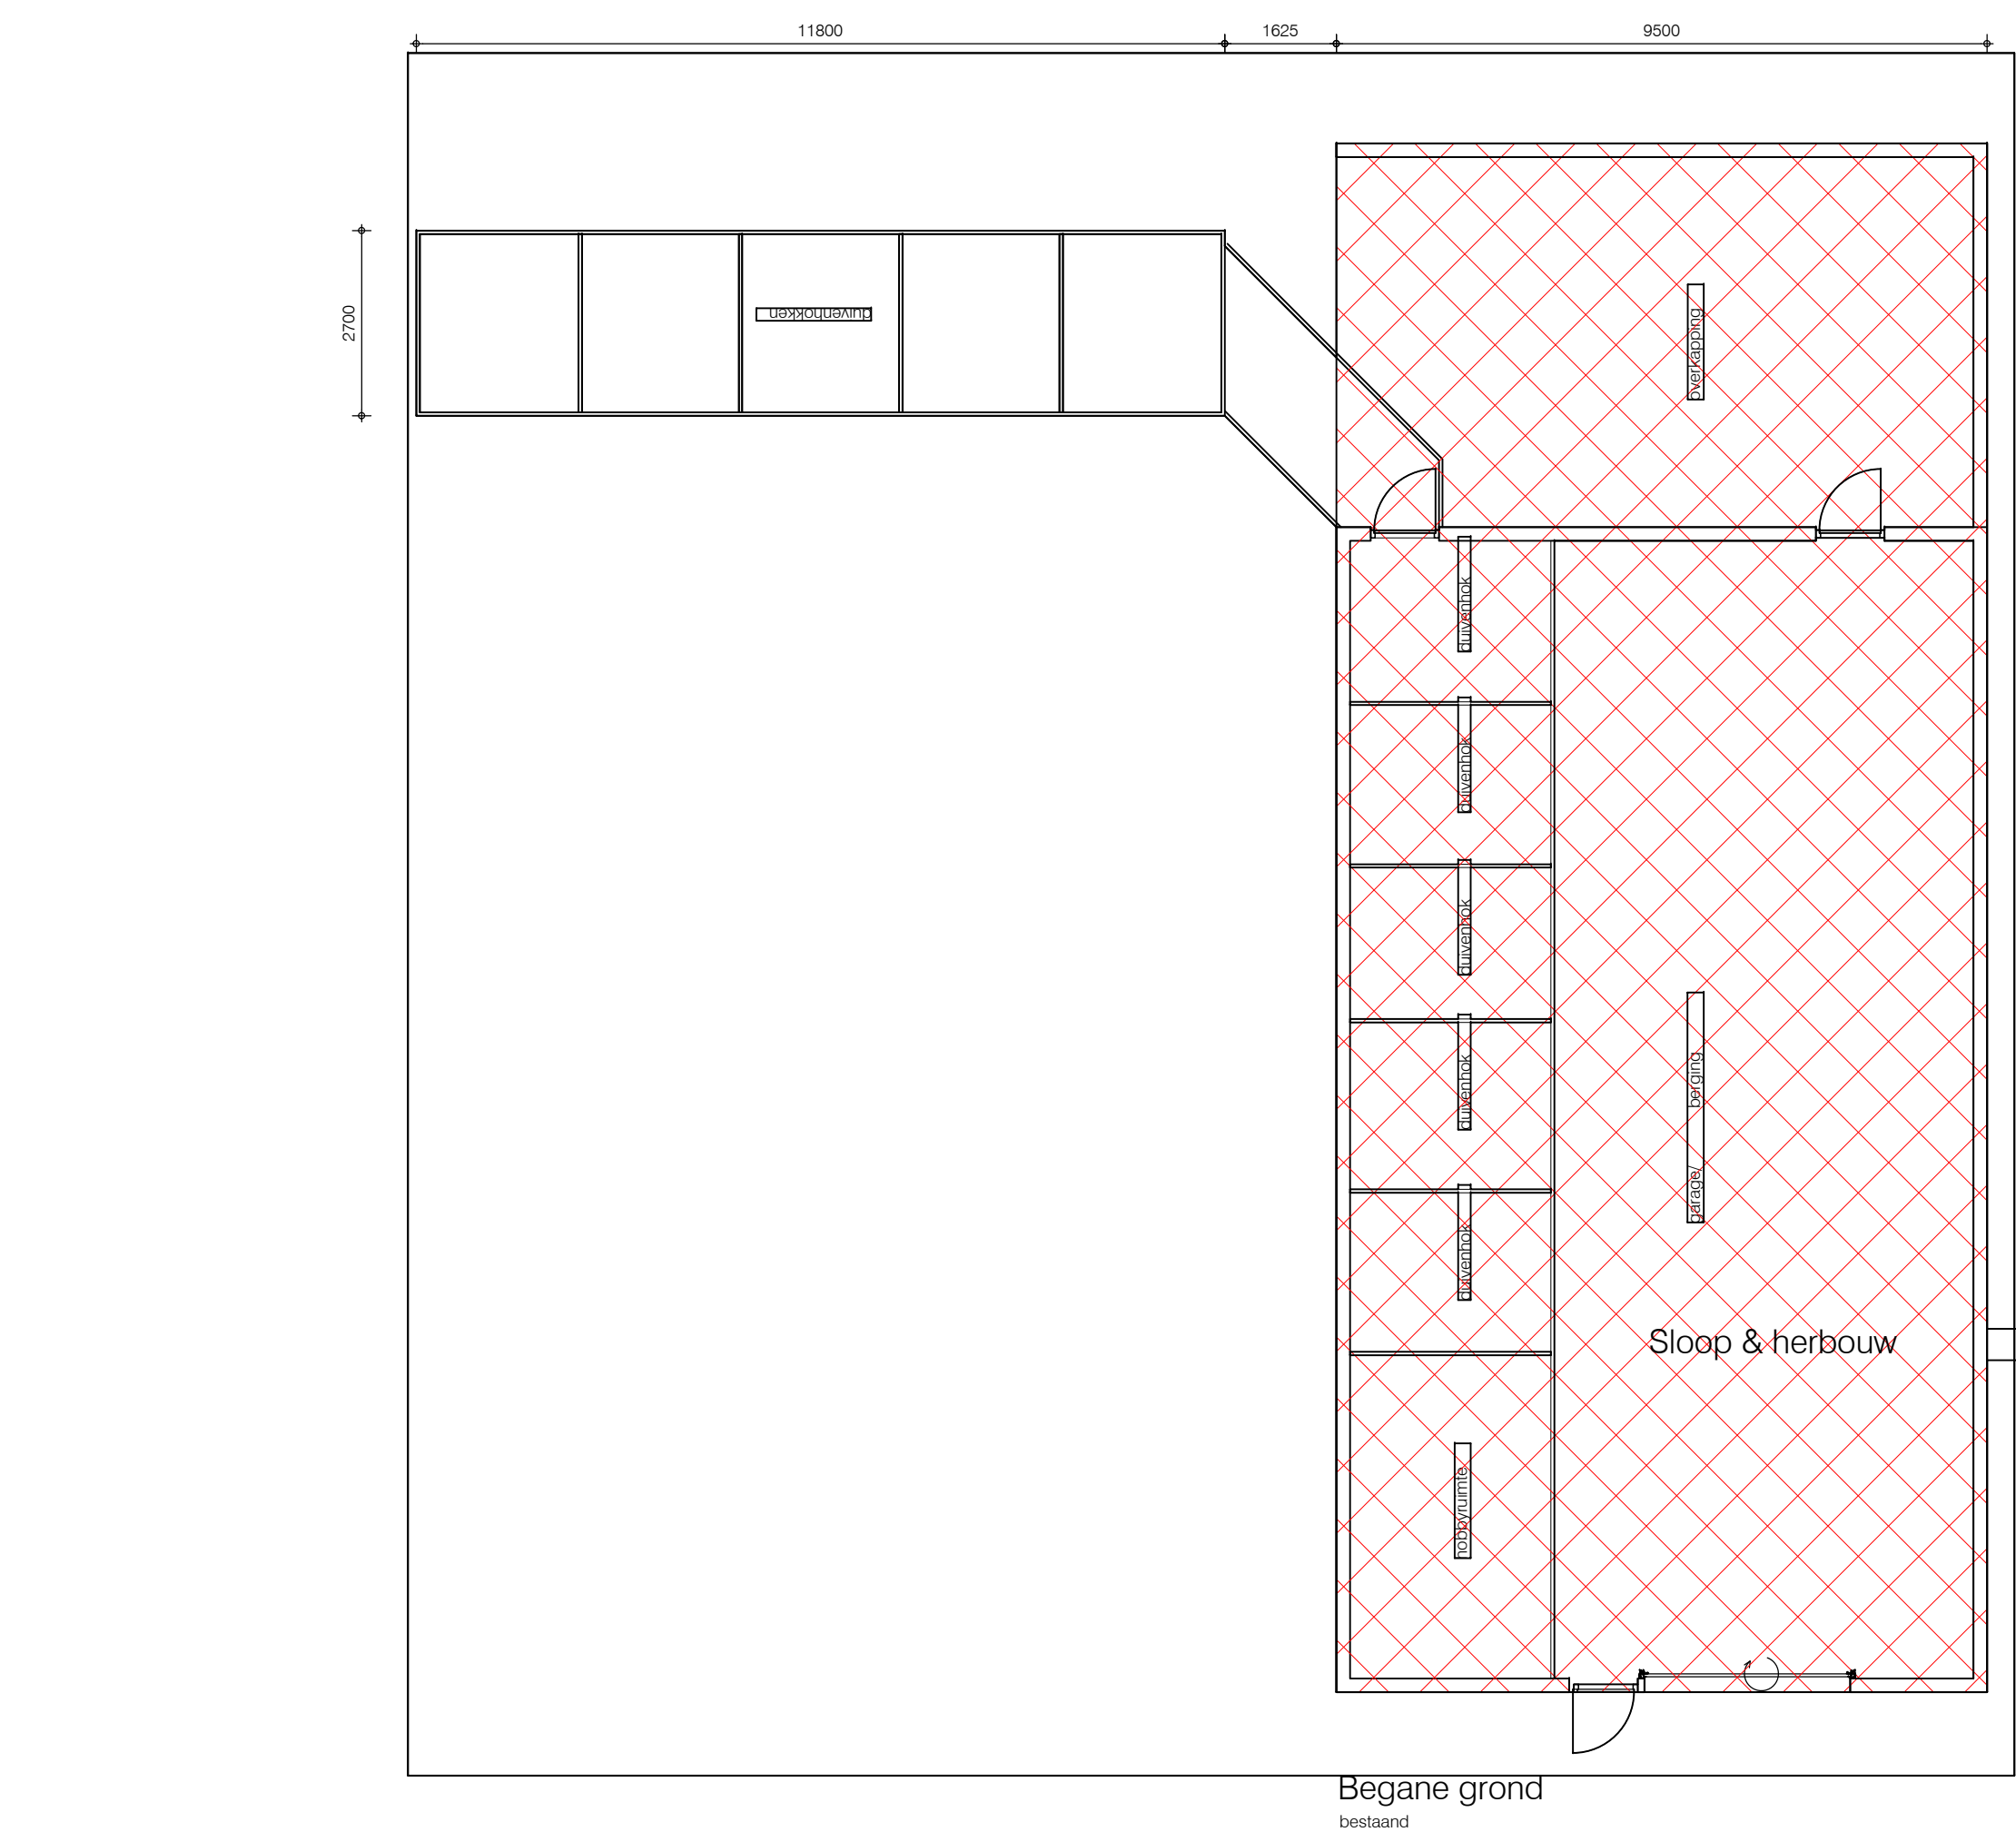

MATERIALEN EN KLEUREN


Materialen en kleuren mantelzorg woning en garage

omschrijving	materiaal	kleur
gevel	zweeds lath	zwart
ramen/luiken	hardhout	antiek/bruin
deur	hardhout	wit
deurband / kozel	aluminium	zwart
boort	multilux	grijs
hwal	zink	wit
sectionaal deuren	sandwichpaneel	wit

ALGEMENE OPMERKINGEN


- Indien niet anders aangeven:
- Alle maten in mm, tenzij anders vermeld
 - Hoogte maten in mm t.o.v. p.a.l.
 - Alle maten in het werk te controleren
 - Grondslagen voor het constructief ontwerp NEN-EN 1990 Eurocode 0;
 - Belastingen op constructies volgens NEN-EN 1990 Eurocode 1;
 - Betonconstructies volgens NEN-EN 1990 Eurocode 2
 - Staalconstructies volgens NEN-EN 1990 Eurocode 3;
 - Staal-beton constructies volgens NEN-EN 1990 Eurocode 4;
 - Houtconstructies volgens NEN-EN 1990 Eurocode 5;
 - Steenconstructies volgens NEN-EN 1990 Eurocode 6;
 - Geotechnisch ontwerp volgens NEN-EN 1990 Eurocode 7;
 - Rookring volgens NEN 2115, NFR 3218 en i.o.m. installateur;
 - Luchtverversing volgens NEN 1081 en NFR 1080;
 - Elektrische installatie volgens NEN 1010 en NFR 5310;
 - Dichttoetsing volgens NEN 2057;
 - Glaswerken volgens NEN 2008, NEN 3076, NFR 3577 en NFR 3099;
 - Dakbedekkingen volgens NEN 4707;
 - Meubelen volgens NEN-EN 71-1, NEN-EN 998-2 en NEN 7027;
 - Detailering timmerwerken volgens KVT 1995;
 - Kozijnen, deuren en ramen inclusief hang- en sluitwerk volgens NEN 5087 en NEN 5096
 - Vervangingsmaterialen van de bestaande situatie 2;
 - Sinterklaasjes voorzien van hardstenen onderdorpel.

- opervlakten prive gebruik
- opervlakten mantelzorg woning
- opervlakten statische opslag
- opervlakten aan huis-verbonden bedrijf (< 100m²)

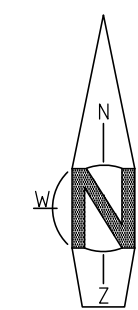

SITUATIE 1:1000

Gemeente: Deurne
Sectie: R
Nummer: 31

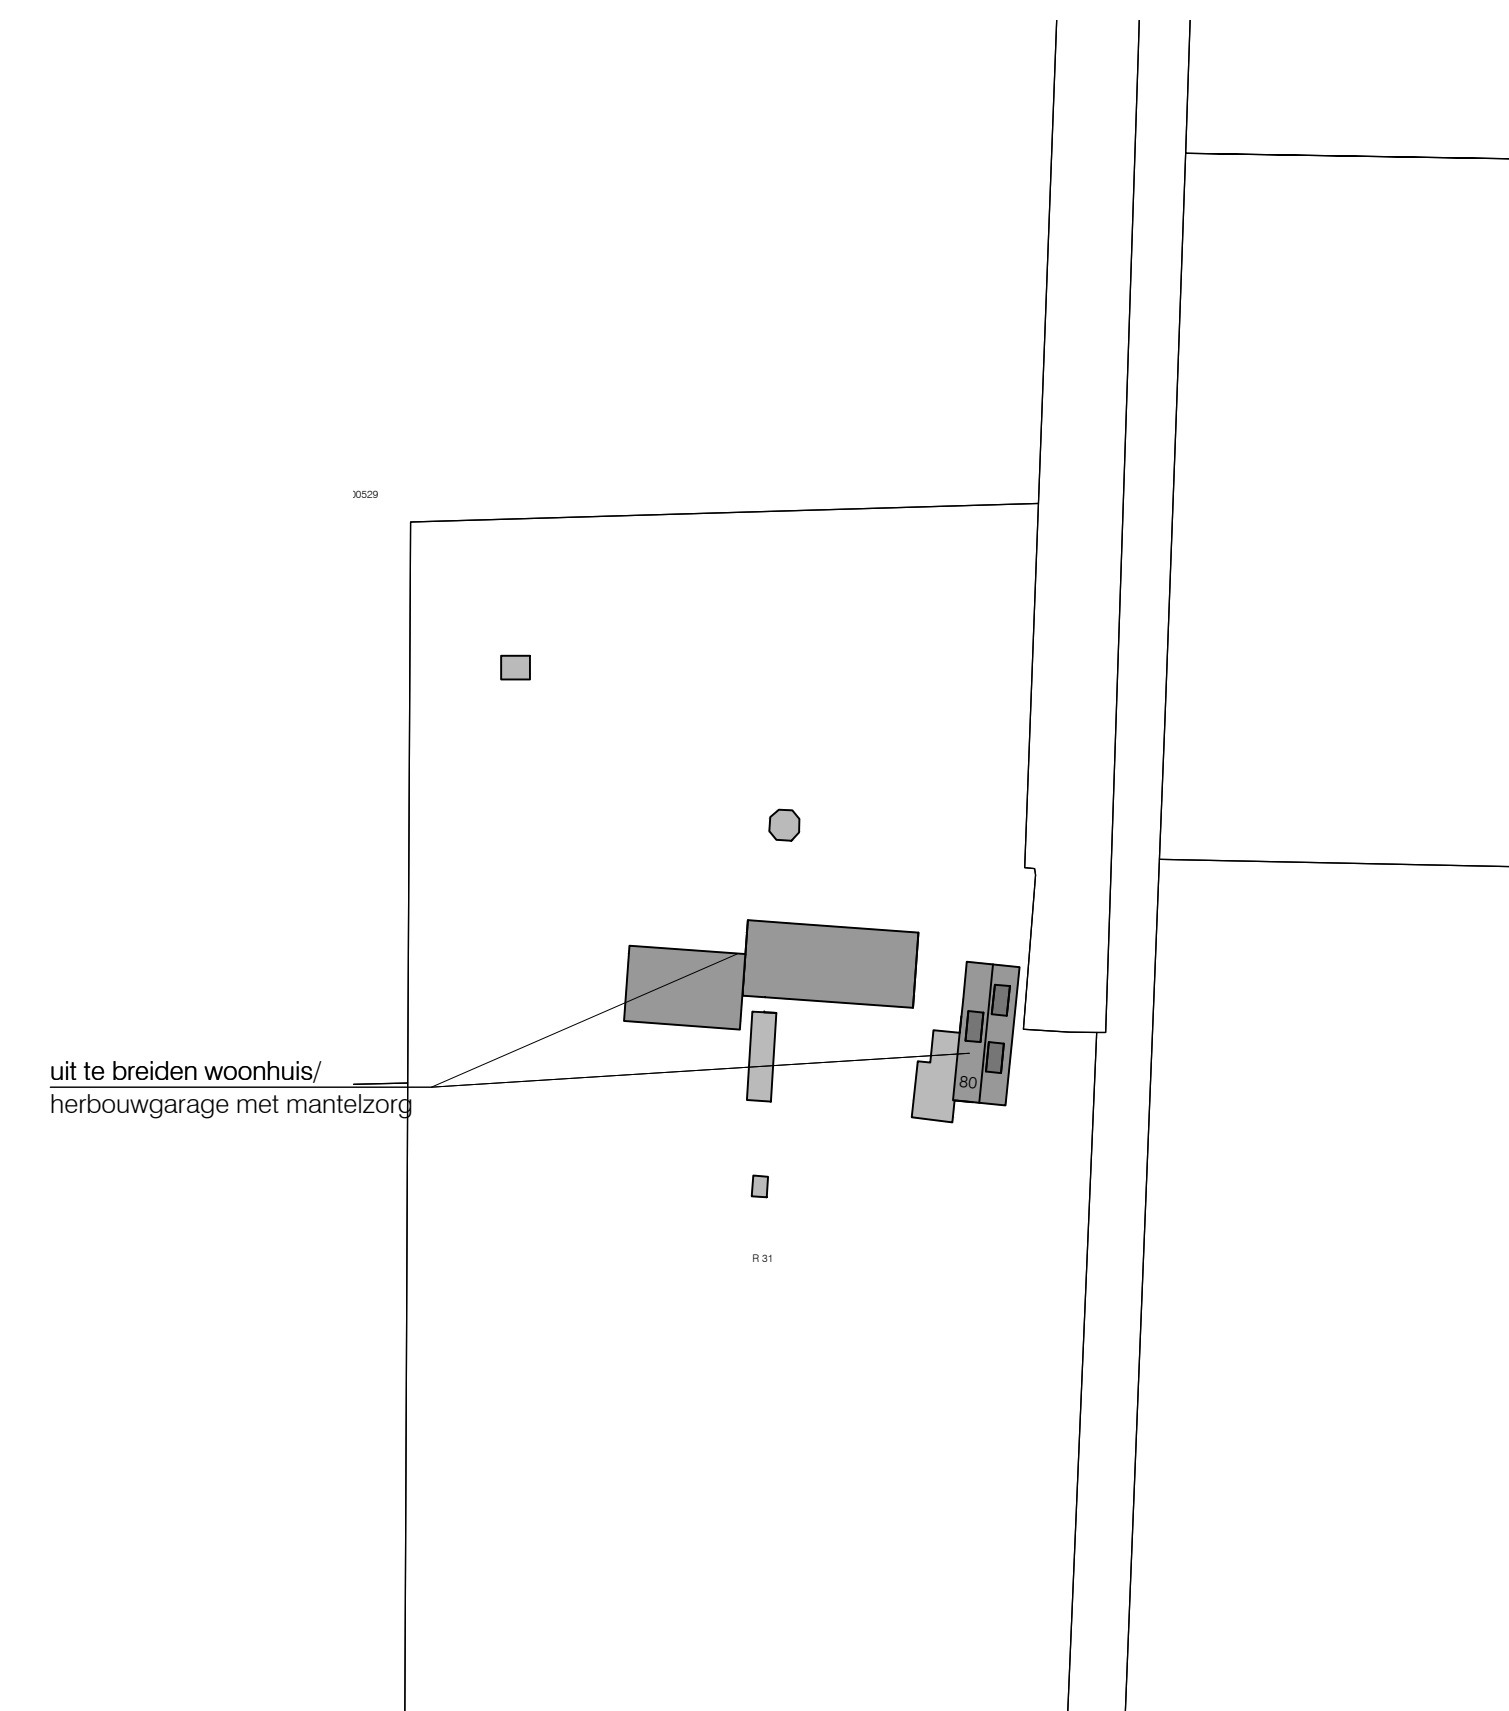

Project:
Herbouw van een bestaande loods met mantelzorgwoning
gelegen aan de St Jozefstraat 80 te Deurne

				rev.	datum:	
				rev.	datum:	
				rev.	datum:	
onderdeel:				Fase: omgevingsaanvraag		
plattegrond, gevels en doorsneden				Tekeningnr:		F
bestaand nieuw				1142002		
Get: m.b.	Datum:	27-02-2023	Schaal:	1:100	Ordernr.	092022
						su