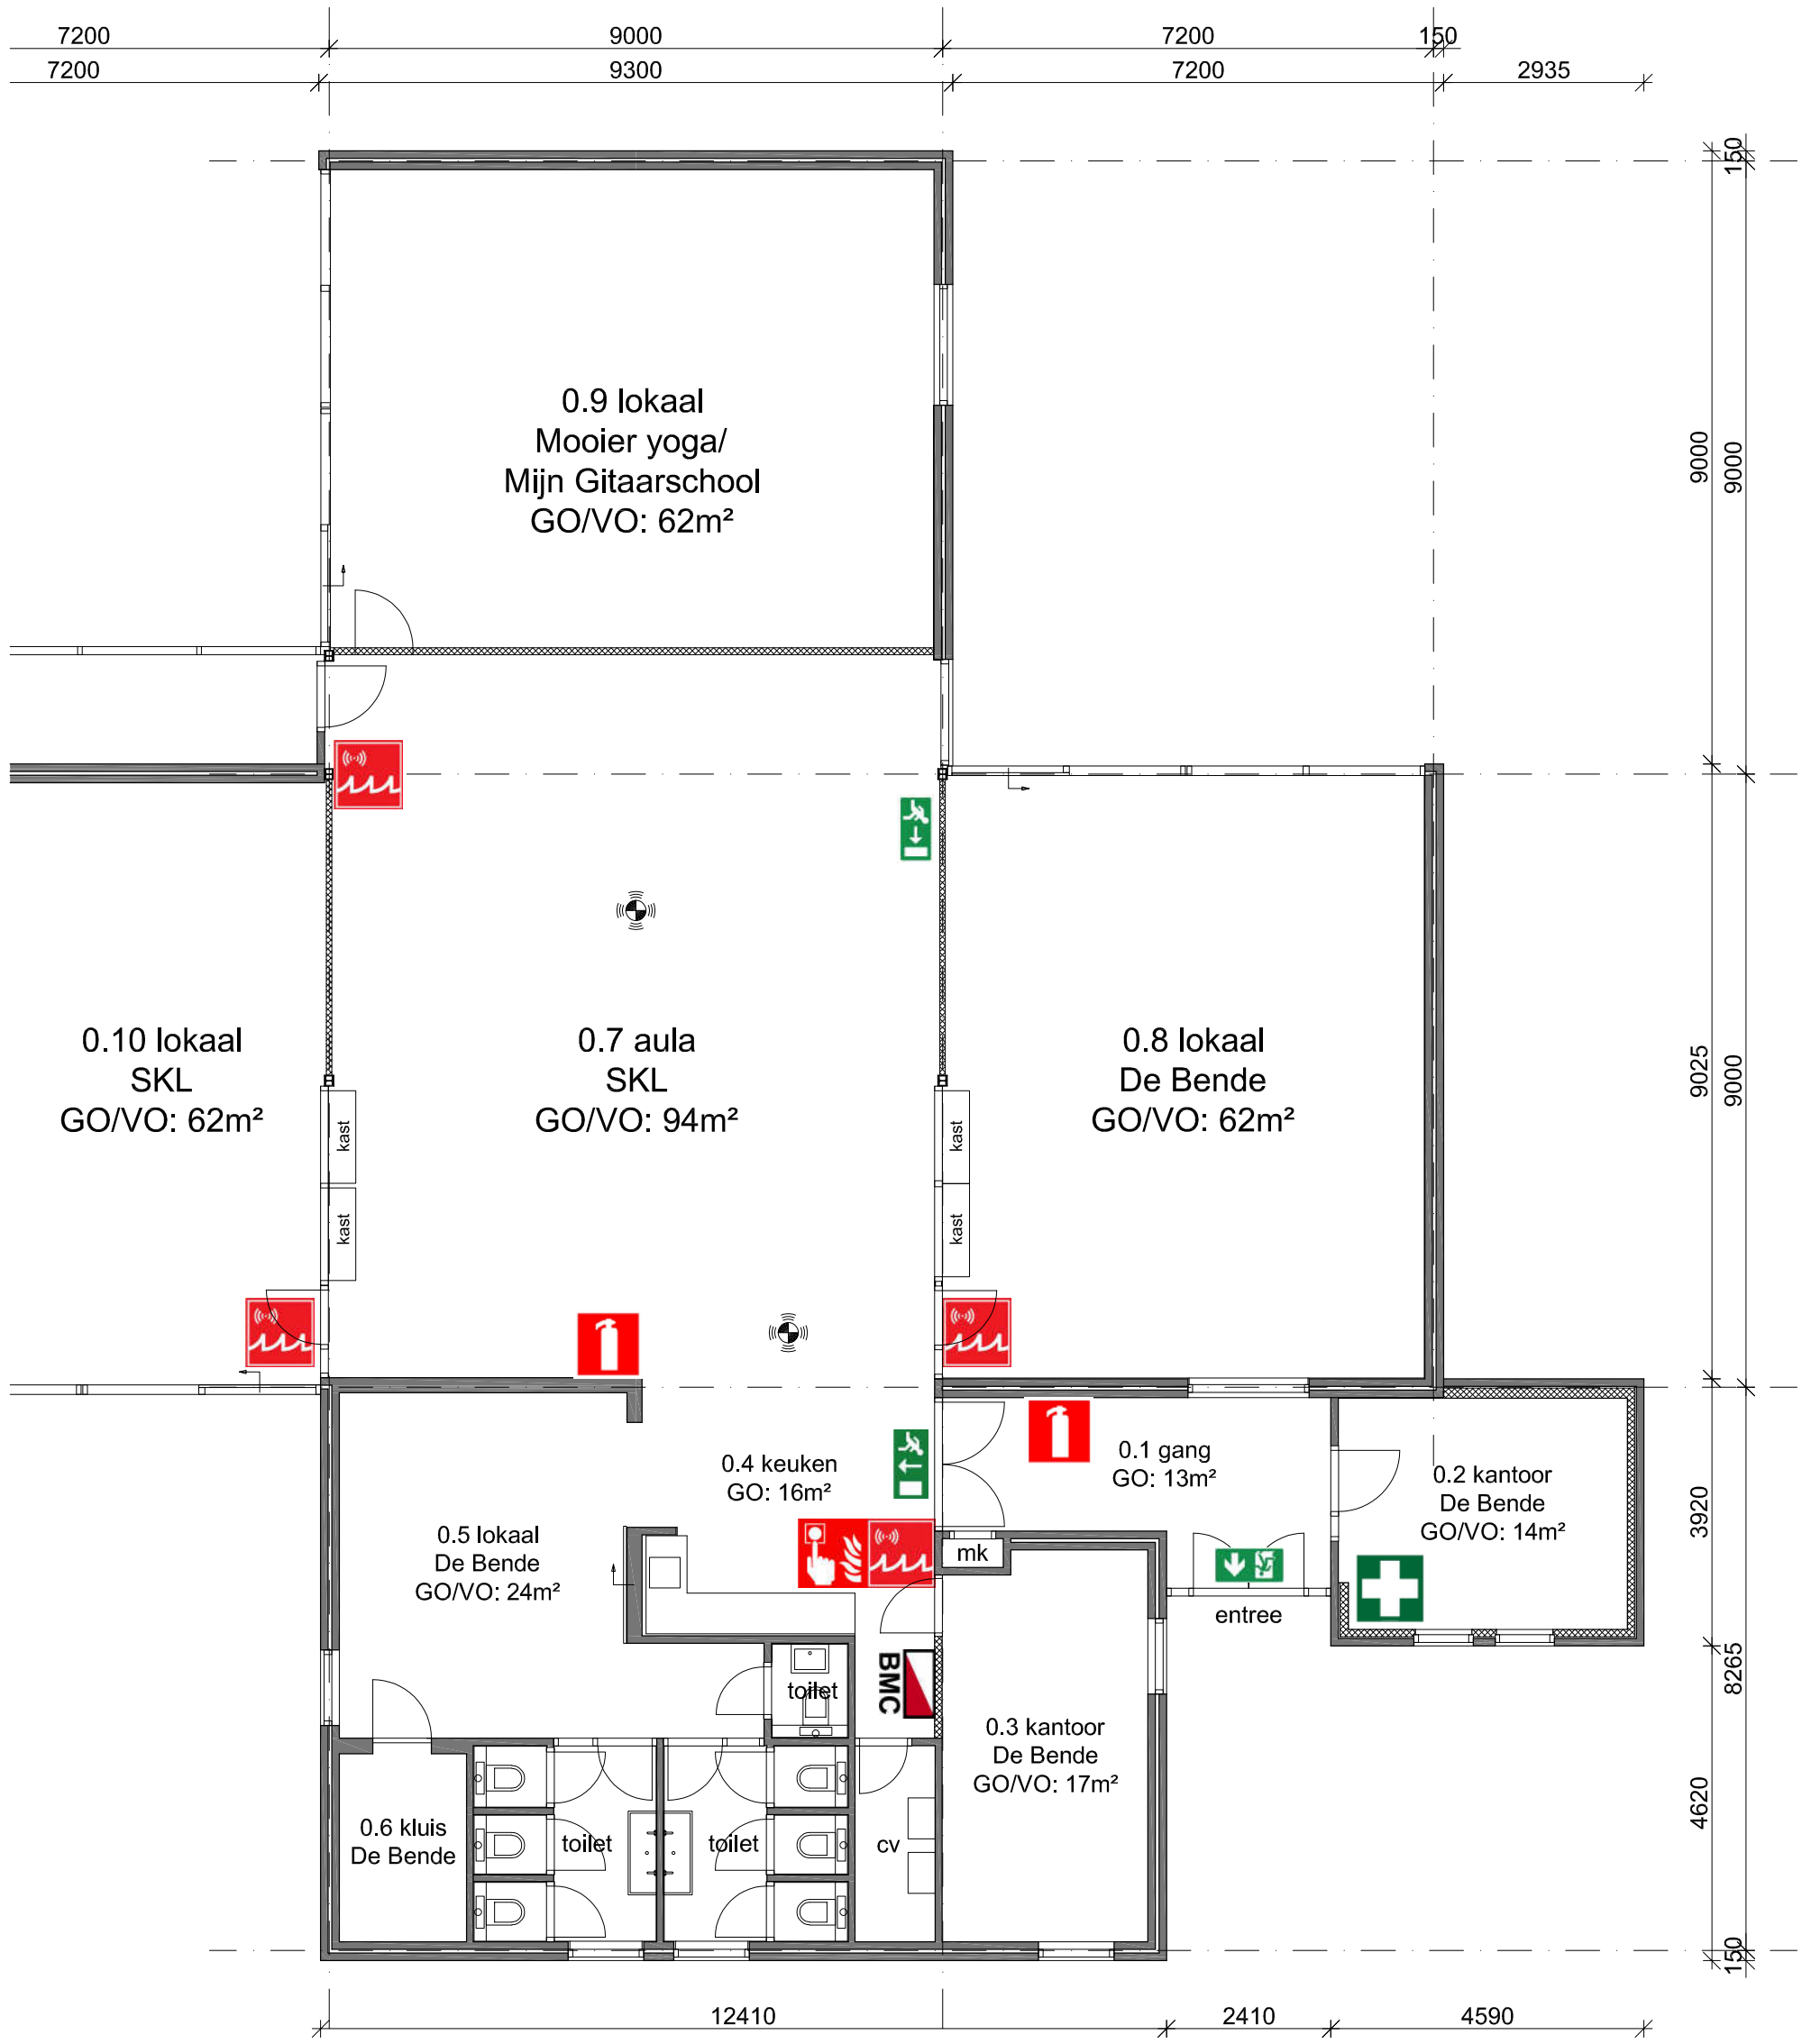

BMC — brandmeld centrale

hand brandmelder

slow-whoop brandalarm

brandblusser

noodverlichting/vluchtweg signalering

EHBO verbanddoos

verzamelplaats

rookmelder

gewijzigd:	opdrachtgever: De Bende		
a:			
b:	project: brandveilig gebruik		
c:			
d:	project adres: conradpark 18 2441 AG NIEUWVEEN	offerte nr.:	
e:			
f:	onderwerp: Plattegrond		tekening nr.: 01-1
g:			
h:	getekend: P. Buskermolen	schaal: 1:100	datum: 07-09-2022	formaat: A3
i:			
j:			
k:			

Bouwkundig tekenbureau
Peter Buskermolen
Dorpsstraat 54
2435 AM ZEVENHOVEN
T: 0172-537620 / 06-51483111
E: peter.buskermolen@kpnmail.nl