

Afronding Groene Zoom | Ingreep #02: Profiel B-B' nieuwe brug

Beleidsregels en eisen Waterschap

Doorvaarbaar voor maaiboot

- Maaiboot moet kunnen passeren. Doorgaans volstaat een hoogte van 1,5 meter van de onderkant van de brug ten opzichte van het onderhoudspeil en een doorvaarbreedte van minimaal 3,5 meter.

Vlonderpad

- Doorgang hoogte vlonderpad minimaal 1 meter boven zomerpeil en doorvaardiepte 1 meter (t.b.v. het maaien van de waterpartij met de boot). Bij plasdras zone kan hier vanaf geweken.
- Legger peil besluit mNAP -0,90 (W-P01)



Onderhoud en taluds

- Onderhoudspad 5 meter breed dient vrij te blijven voor machinaal onderhoud;
- Keerwanden / pijlers aan zijde Plaza in taluds plaatsen en aan laten sluiten op het maaiveld dusdanig dat het talud goed te machinaal te onderhouden is;
- Brug blijft in beheer en onderhoud van de vergunninghouder.

- verbinding vanaf plaza naar overzijde water
- brug ligt goed zichtbaar vanaf snelweg
- doorvaarbare zone voor maaiboot (ca. 7,50m breed, 1,50m hoogte)
- vlonderpad over plasdraszone




Hergebruik van bestaande ophaalbrug Roode Vaart (1857)

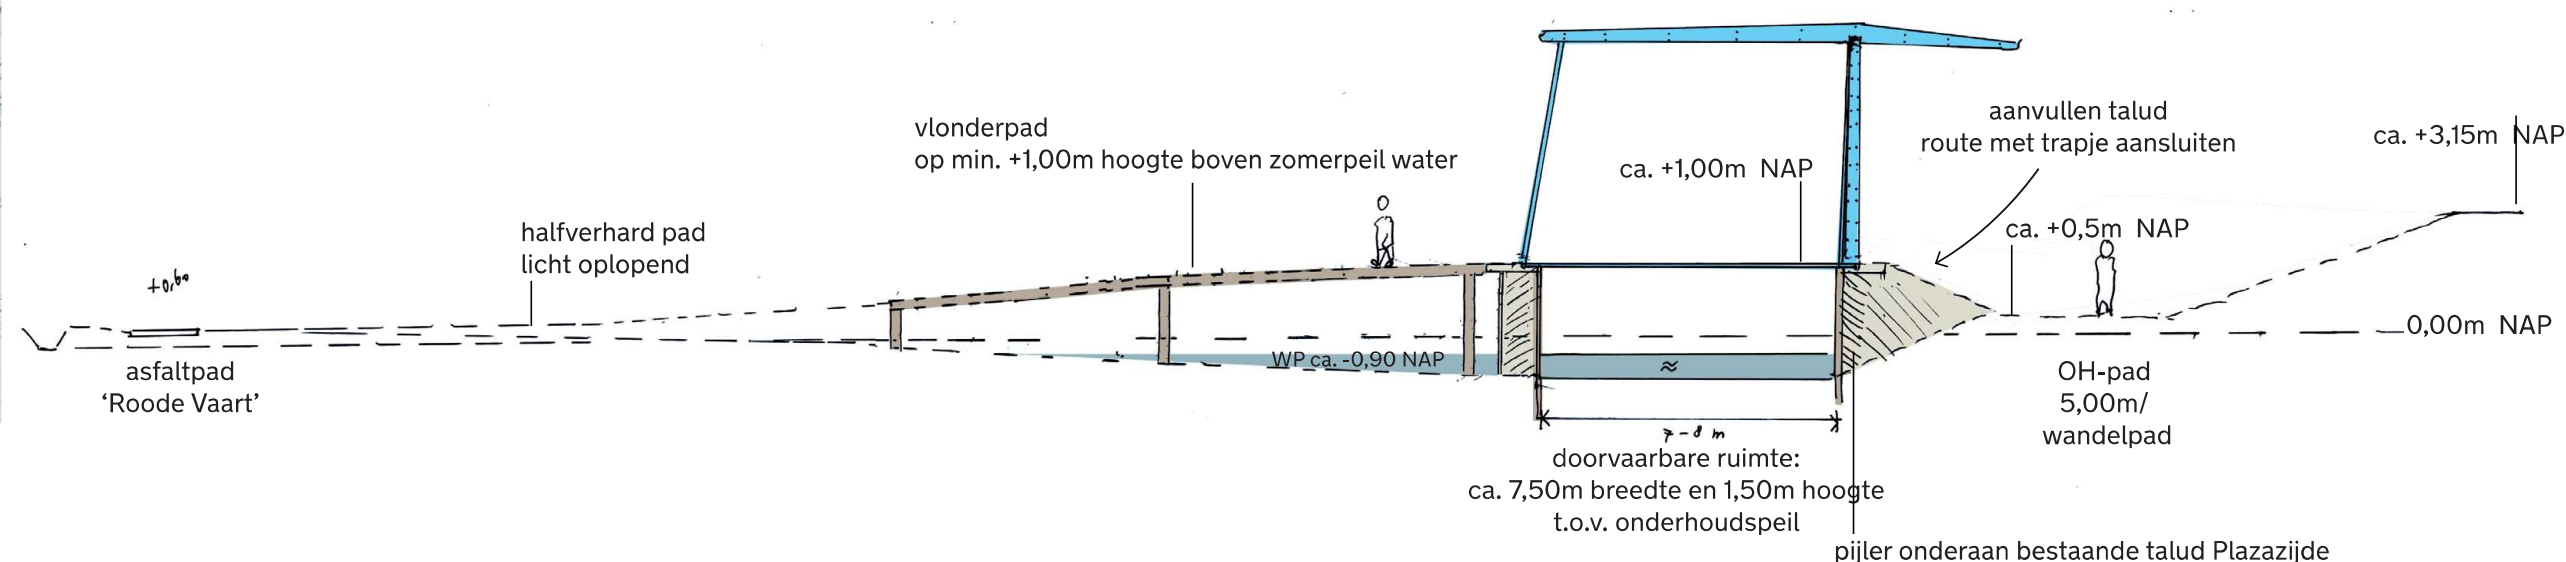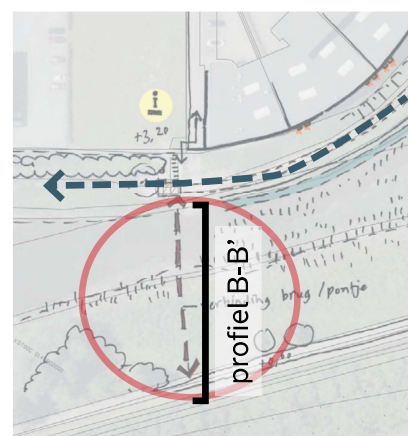

Profiel B- B' wandelpad 'Roode Vaart' - noordoosthoek Plaza 1:200

Afronding Groene Zoom | Ingreep #02: Nieuwe brug en vlonderpad

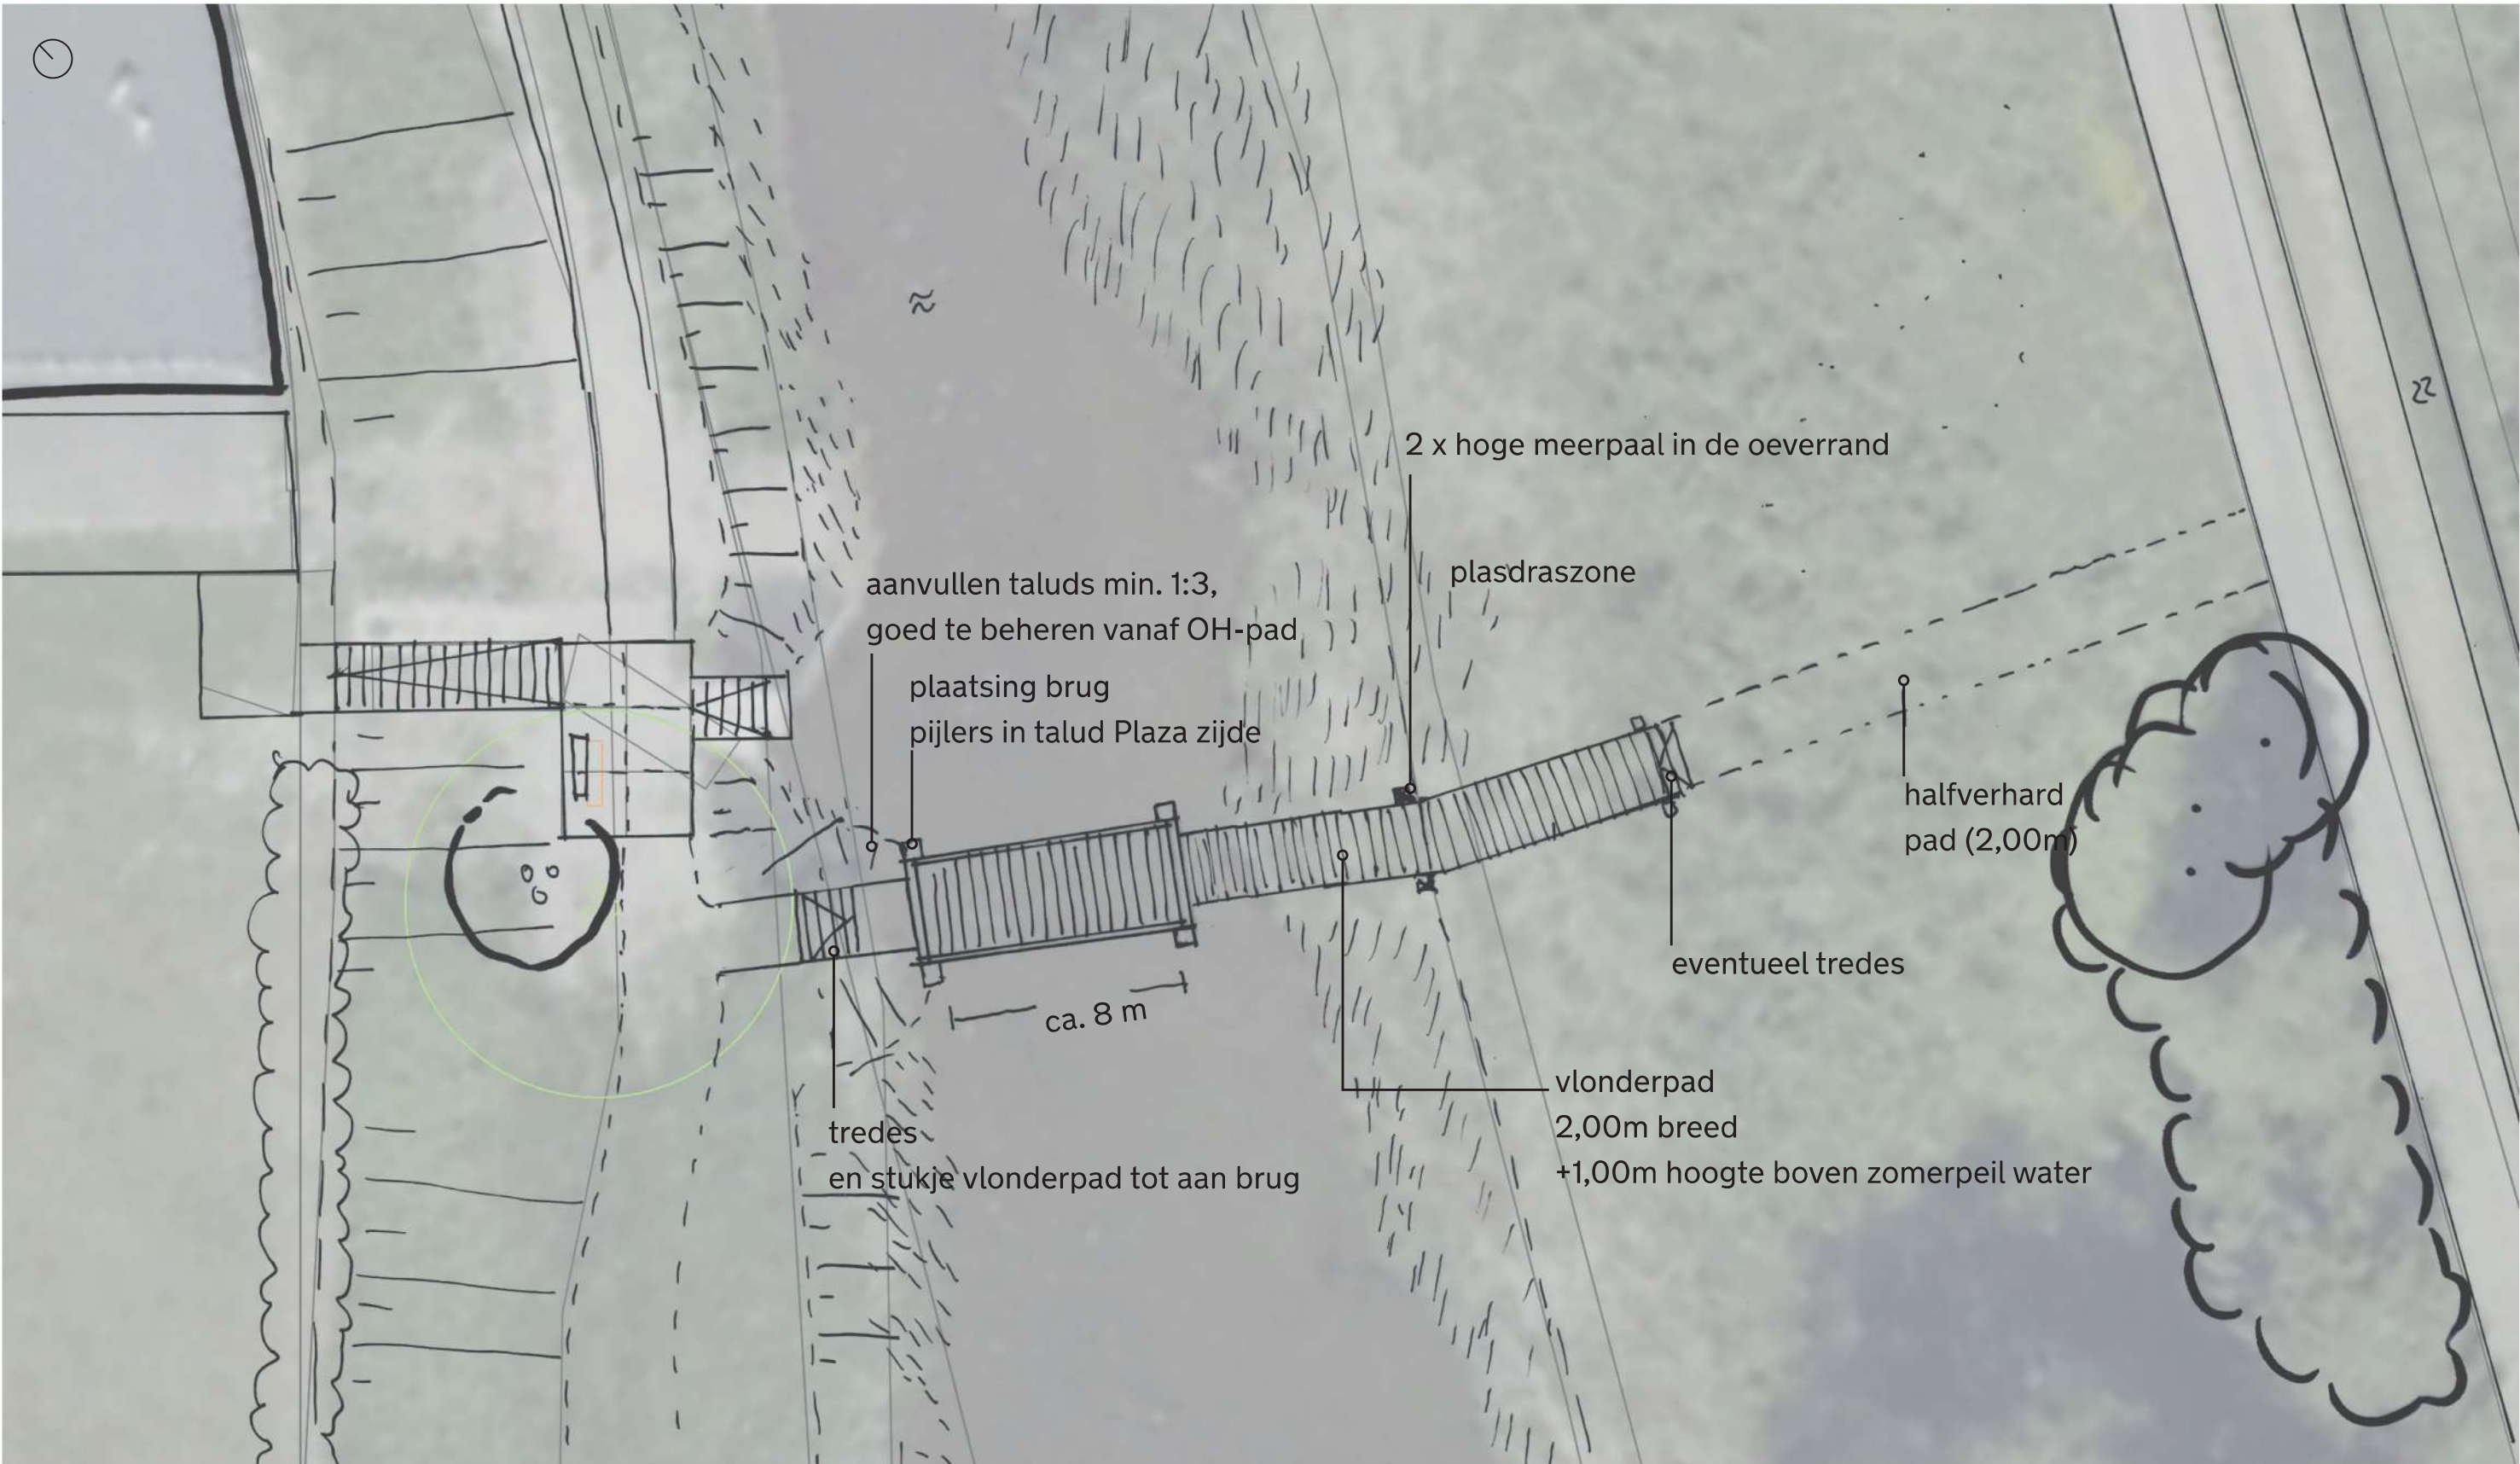

Situatietekening brug en vlonderpad 1:200