




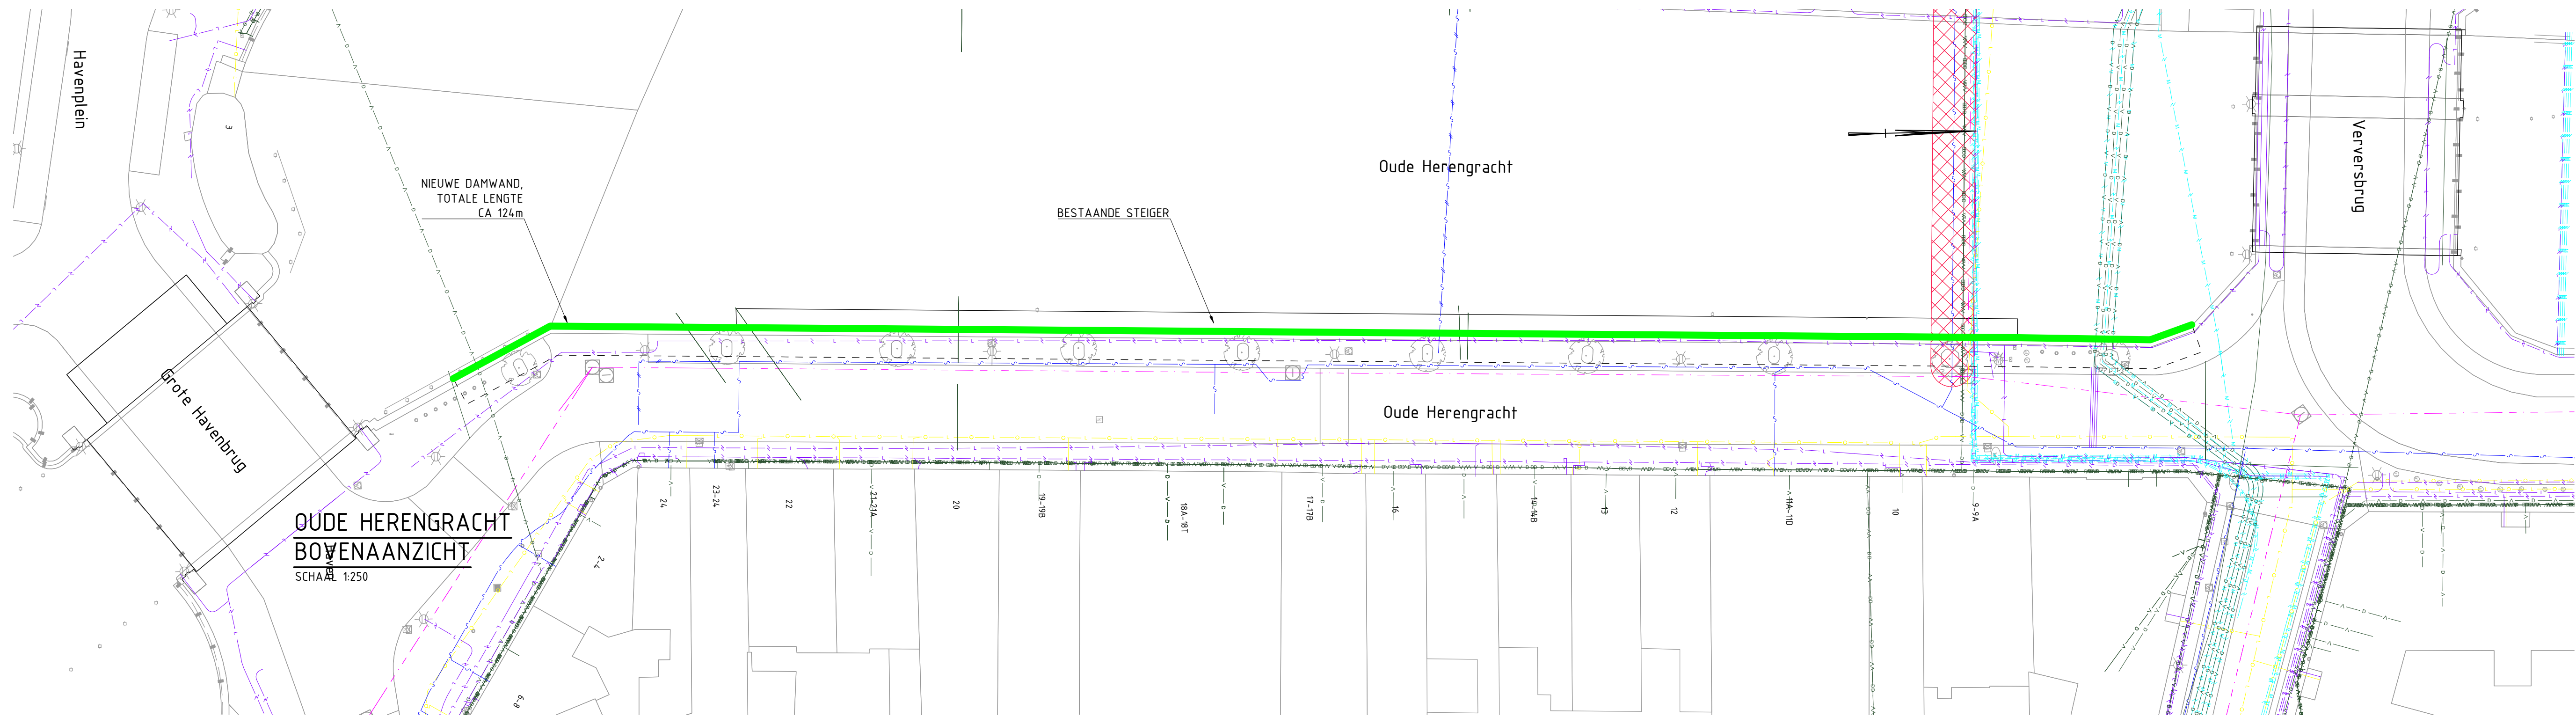


OUDE HERENGRACHT
BOVENAANZICHT
SCHAAL 1:250

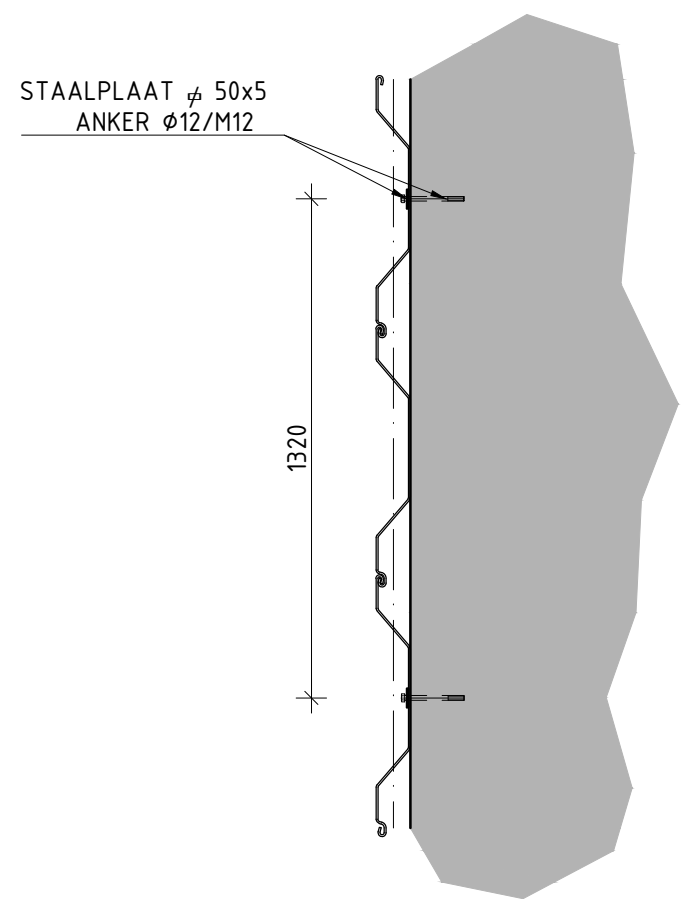

BEVESTIGEN DAMWAND AAN KADEMUUR
SCHAAL 1:20

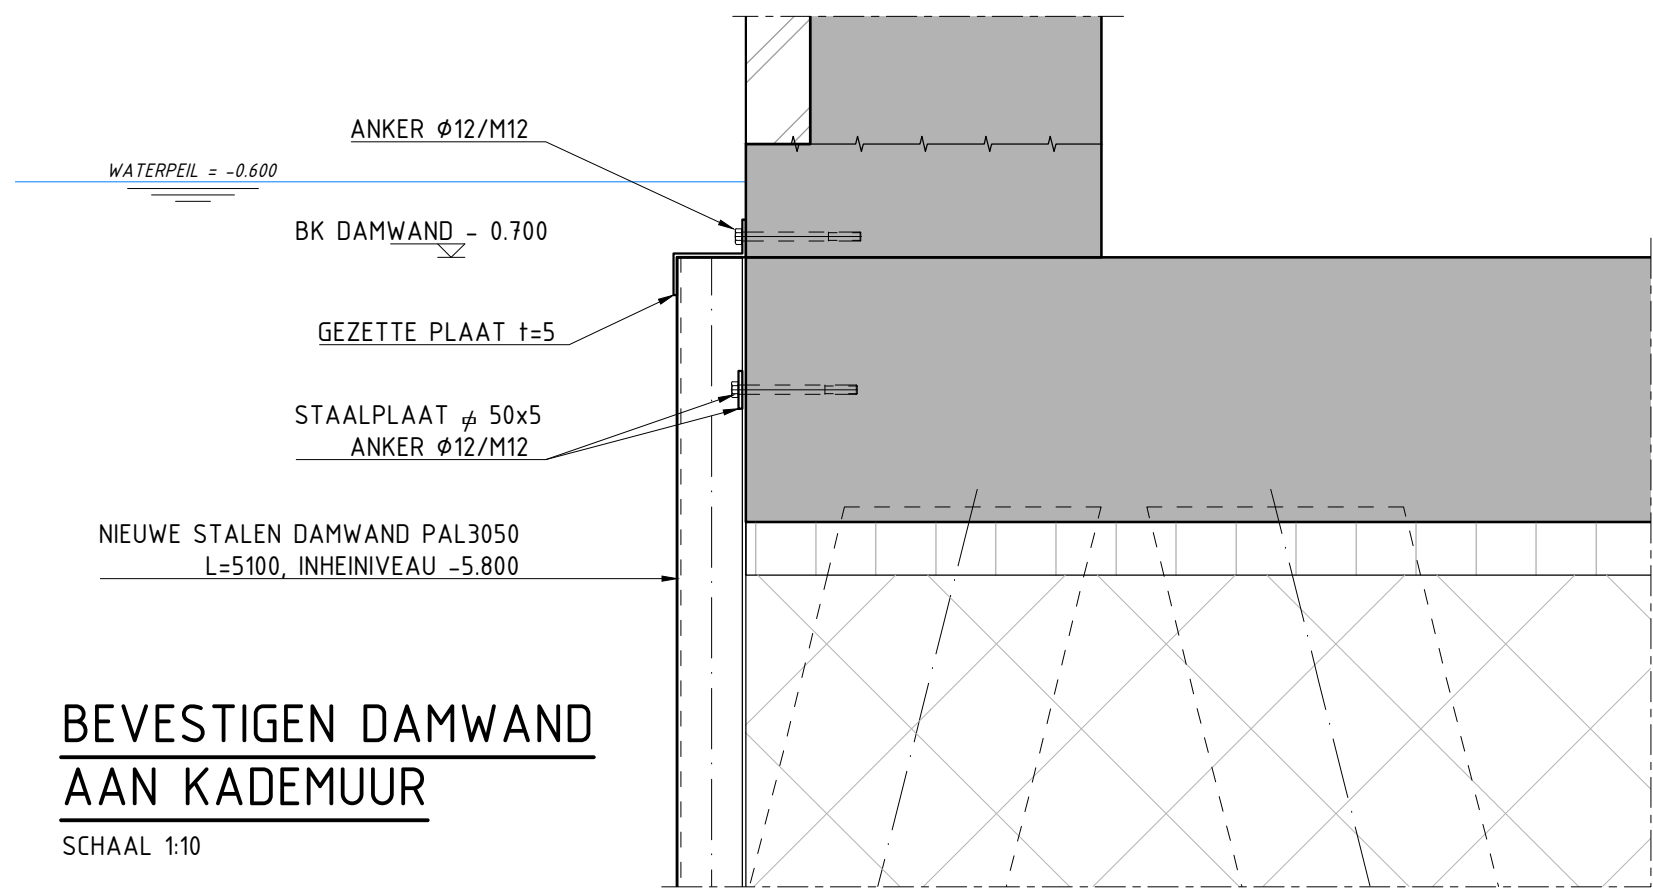


BEVESTIGEN DAMWAND
AAN KADEMUUR
SCHAAL 1:10

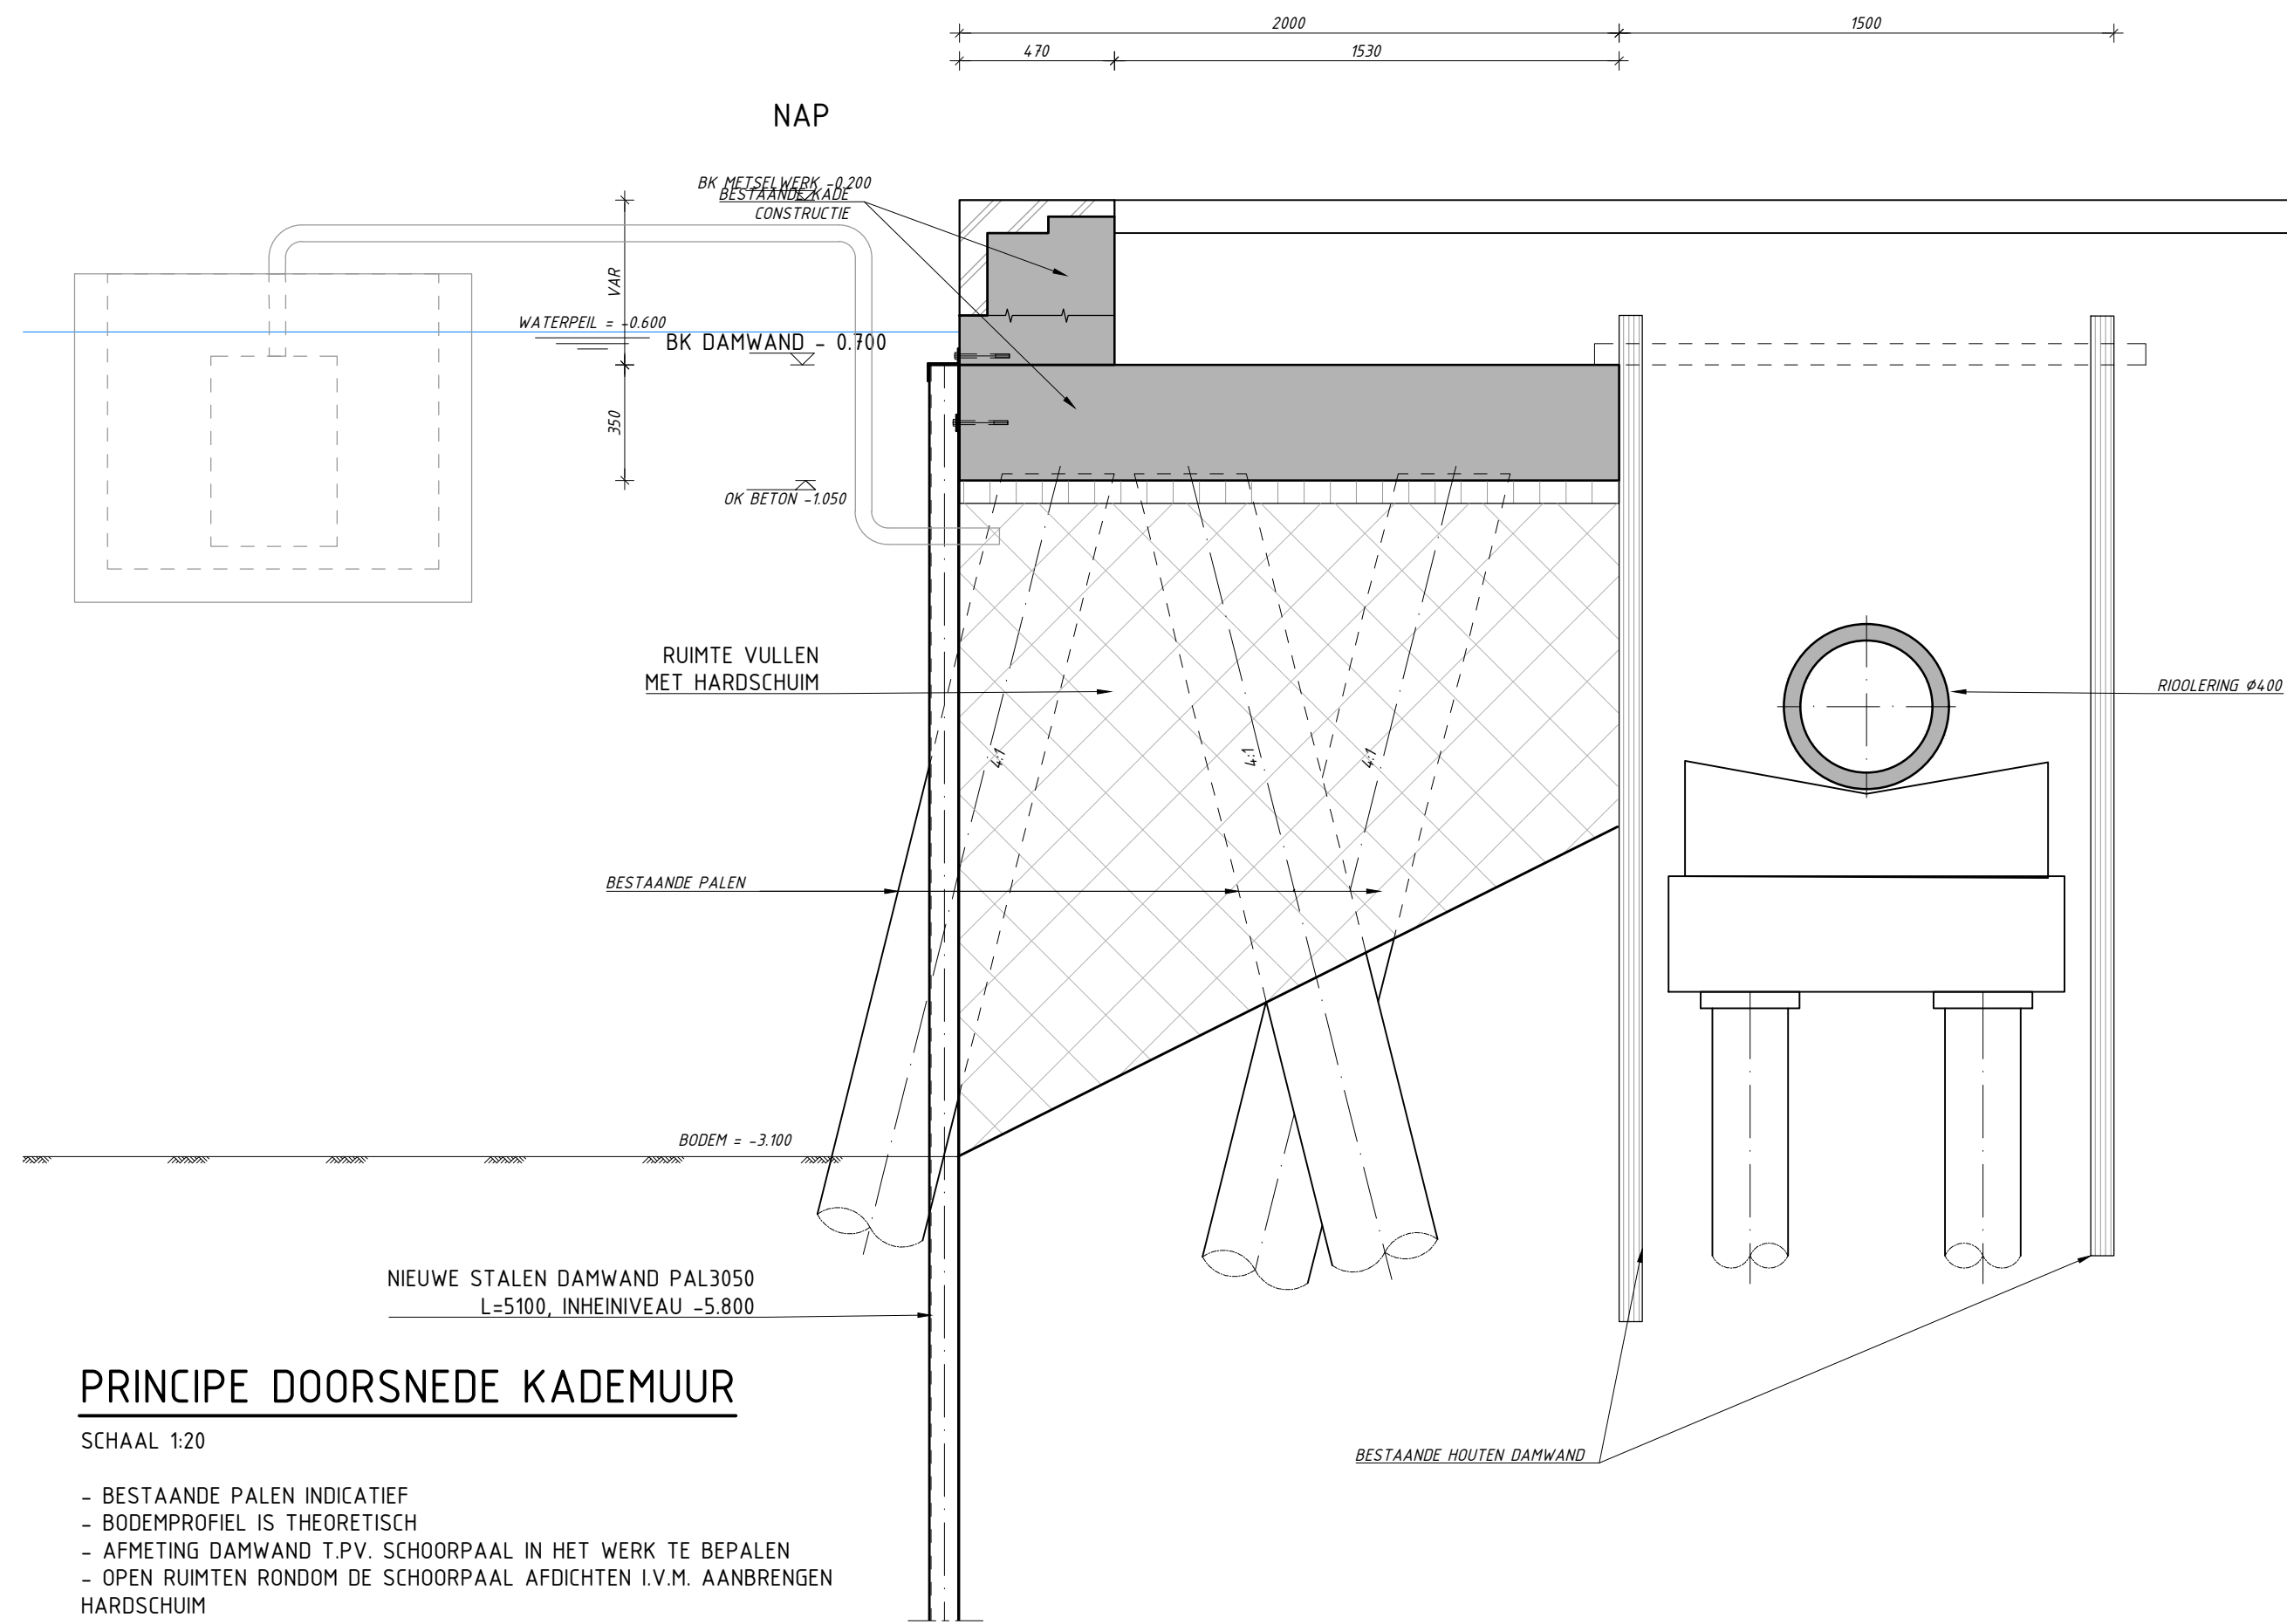

PRINCIPE DOORSNEDE KADEMUUR
SCHAAL 1:20

- BESTAANDE PALEN INDICATIEF
- BODEMPROFIEL IS THEORETISCH
- AFMETING DAMWAND T.P.V. SCHOORPAAL IN HET WERK TE BEPALEN
- OPEN RUIMTEN RONDOM DE SCHOORPAAL AFDICHTEN I.V.M. AANBRENGEN HARDSCHUIM

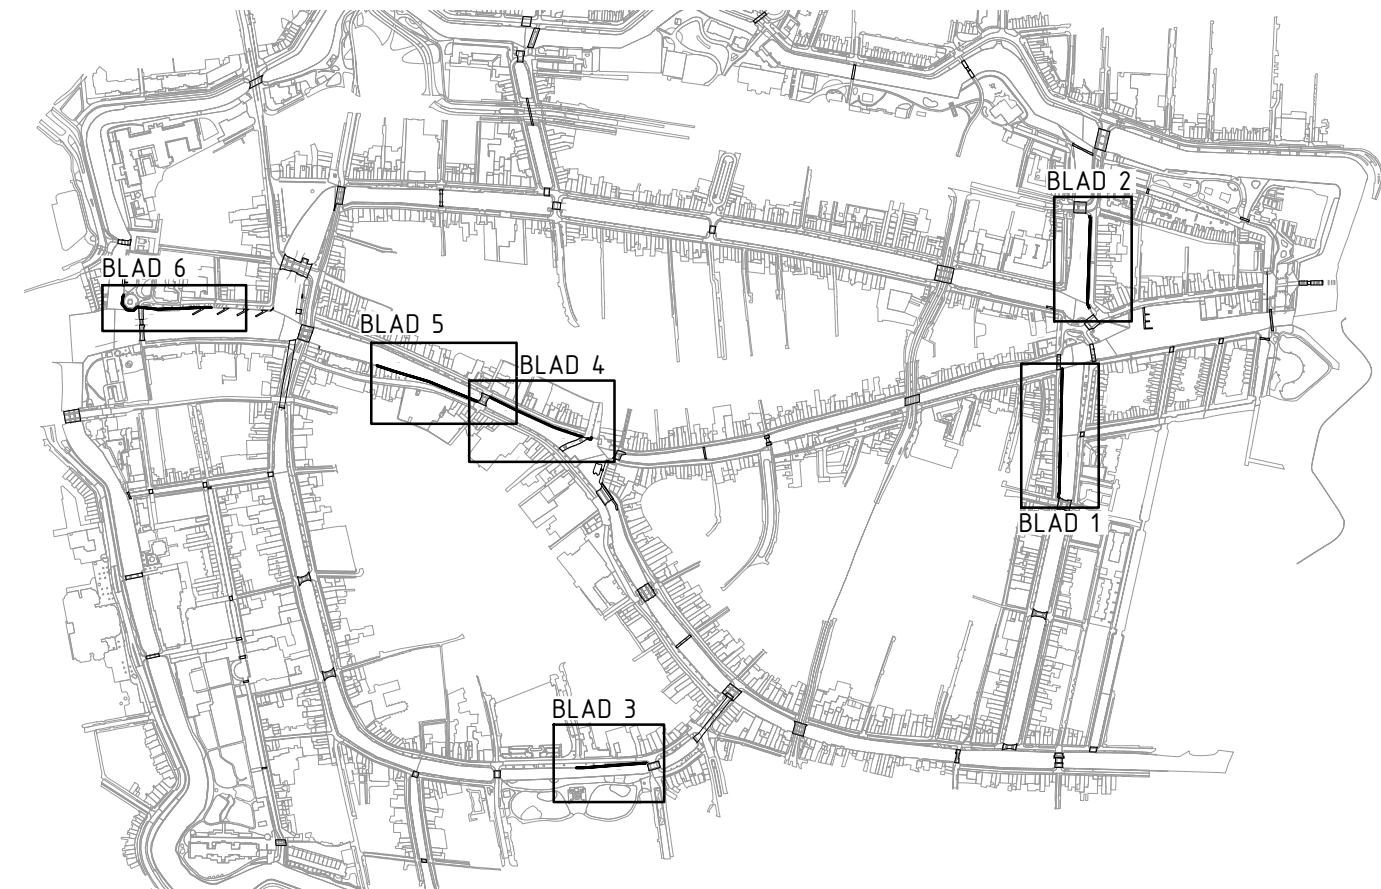

ALGEMEEN OVERZICHT
SCHAAL 1:10000

LEGENDA K&L

- WATER
- DATA
- DATA - KABELBED
- GAS (LD)
- GAS (HD)
- VEILIGHEIDSGEBOUW
- ELEKTRICITEIT (HS)
- ELEKTRICITEIT (MS)
- ELEKTRICITEIT (LS)
- ELEKTRICITEIT OV KABEL
- RIJOL PERSLEIDING
- RIJOL TRANSPORTLEIDING
- RIJOL OVERIG

DE GETEKENDE KABELS EN LEIDEN BETREFFEN DE STAND VAN JUNI 2022

MATEN IN MILLIMETERS.
HOOGTEMATEN IN METERS T.O.V. N.A.P.
HOEKEN IN 360° STELSEL.
COORDINATEN IN METERS, RD-STESEL.

0	2022-11-04	gwe	jhe	-	-
Code:	Datum:	Getekend door:	Controle door:	Toezicht door:	Omschrijving:
				OC2 B.V. Postbus 328 8200 AH Lelystad E: info@OC2-BV.nl	
Project:					
Project: LVO KADEMUREN LEIDEN					
Opdrachtgever: GEMEENTE LEIDEN				Status: CONCEPT	
Omschrijving: AANBRENGEN DAMWAND LOCATIE OUDE HERENGARCHT BOVENAANZICHT, DOORSNEDEN				Fase: BESTEK	
Tekeningsnummer: P220103-02				Formaat: A1 Wijz: 0	
Schaal: 1:VAR				Blad: 2 Aantal: 6	