



Planoverzicht

zie voor aansluiting rechts boven

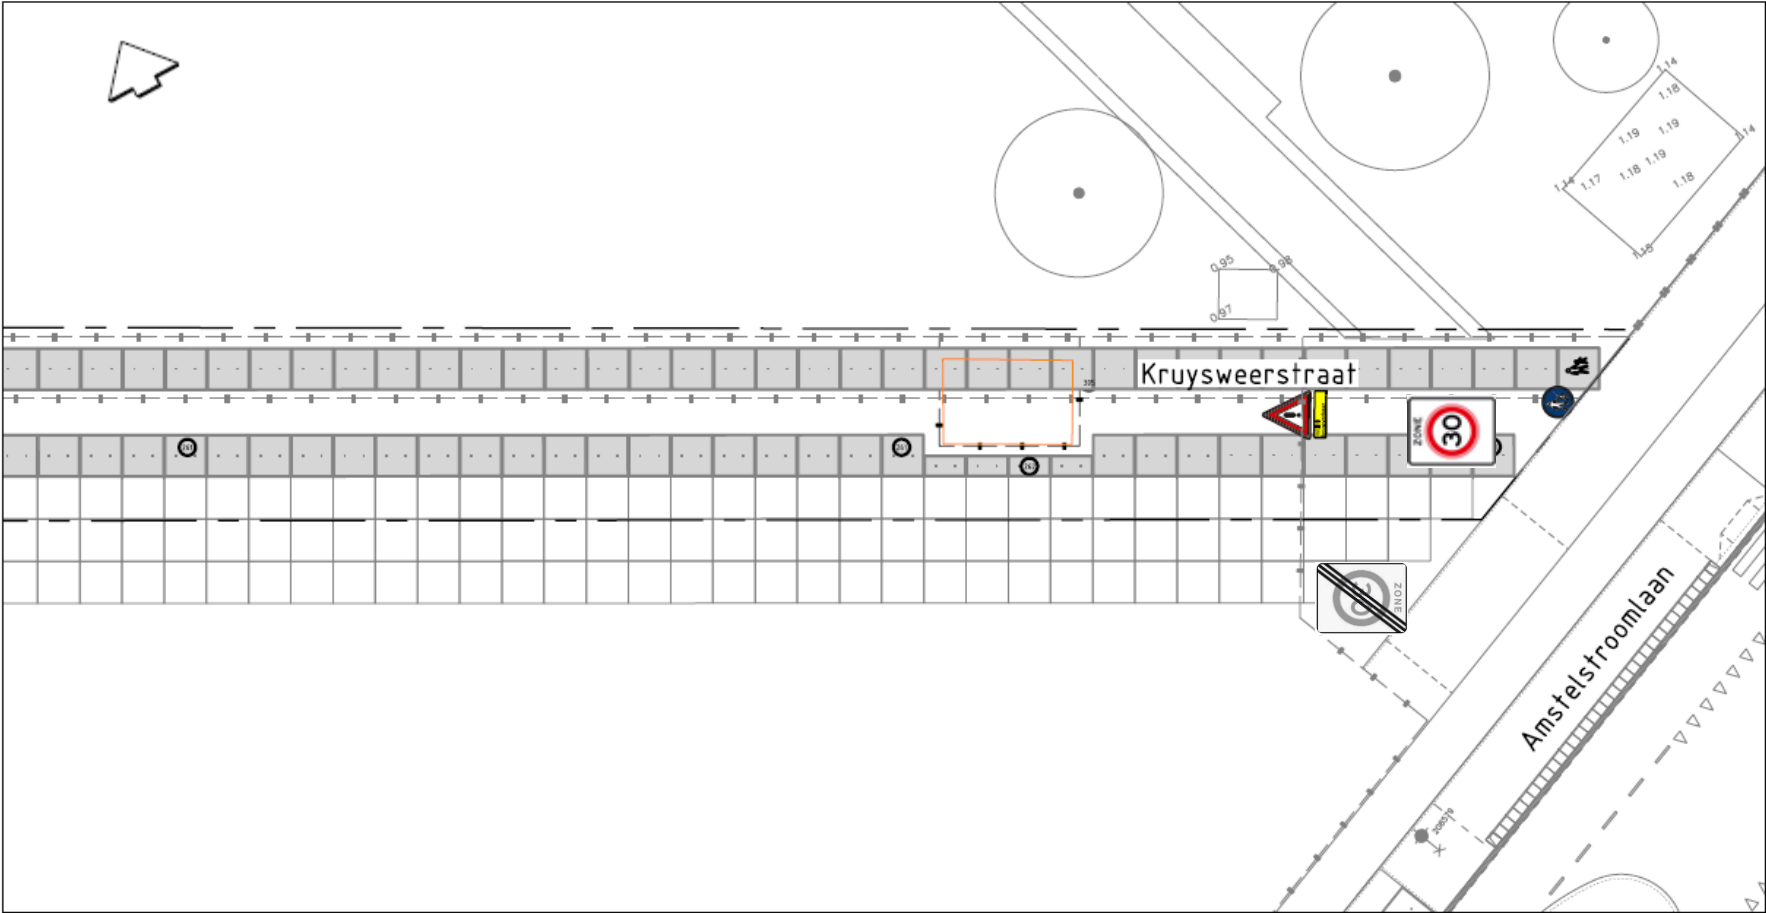

planoverzicht

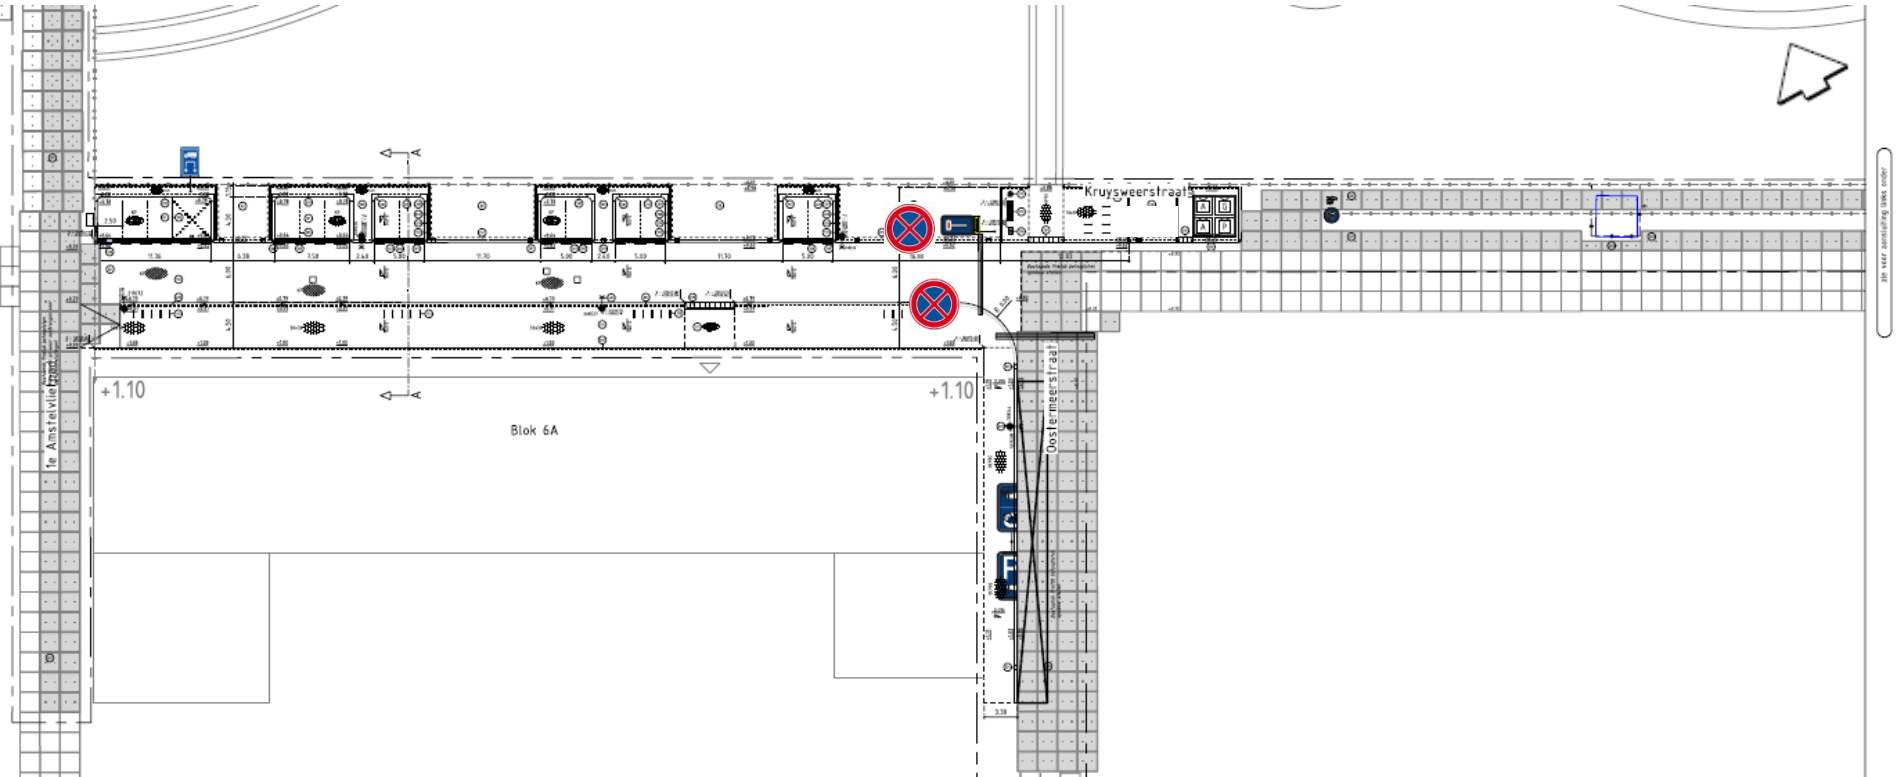

Situatietekening verkeersmaatregelen

