



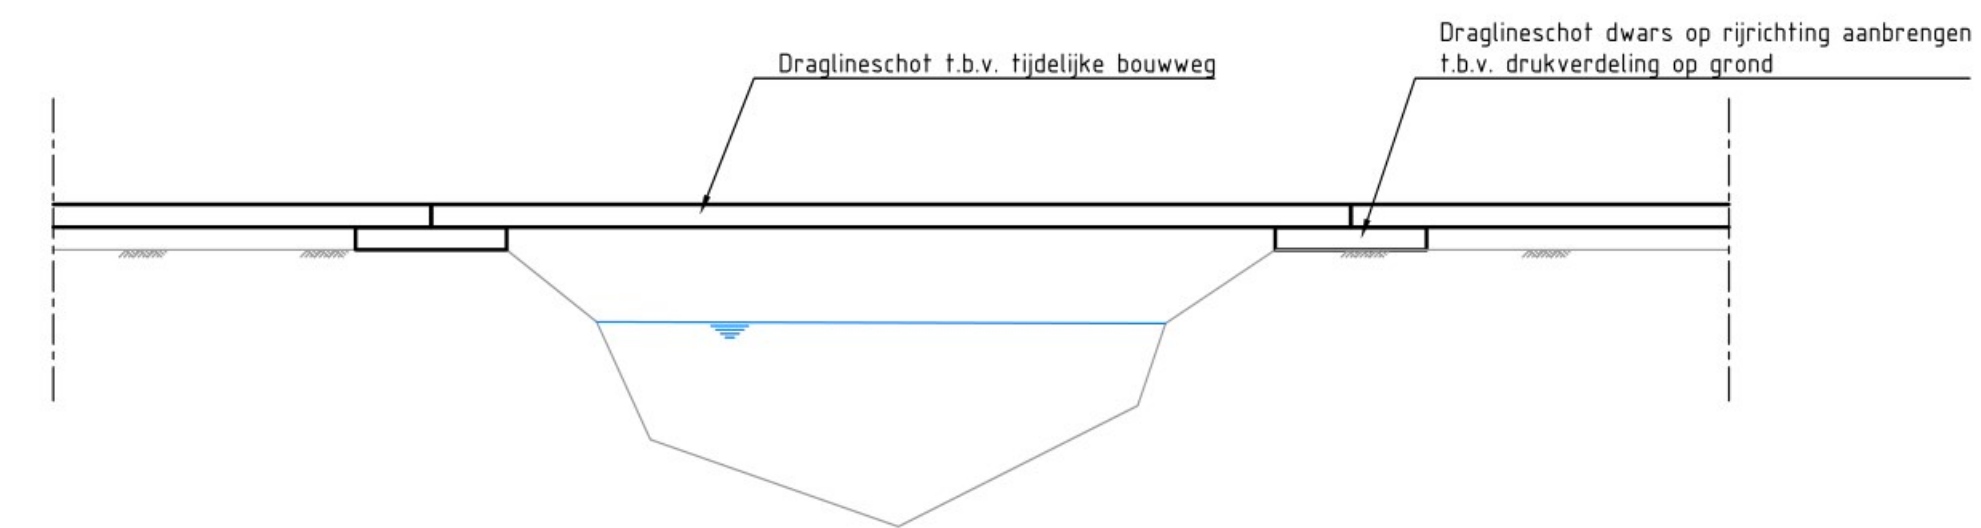

Principeprofiel tijdelijke bouwweg

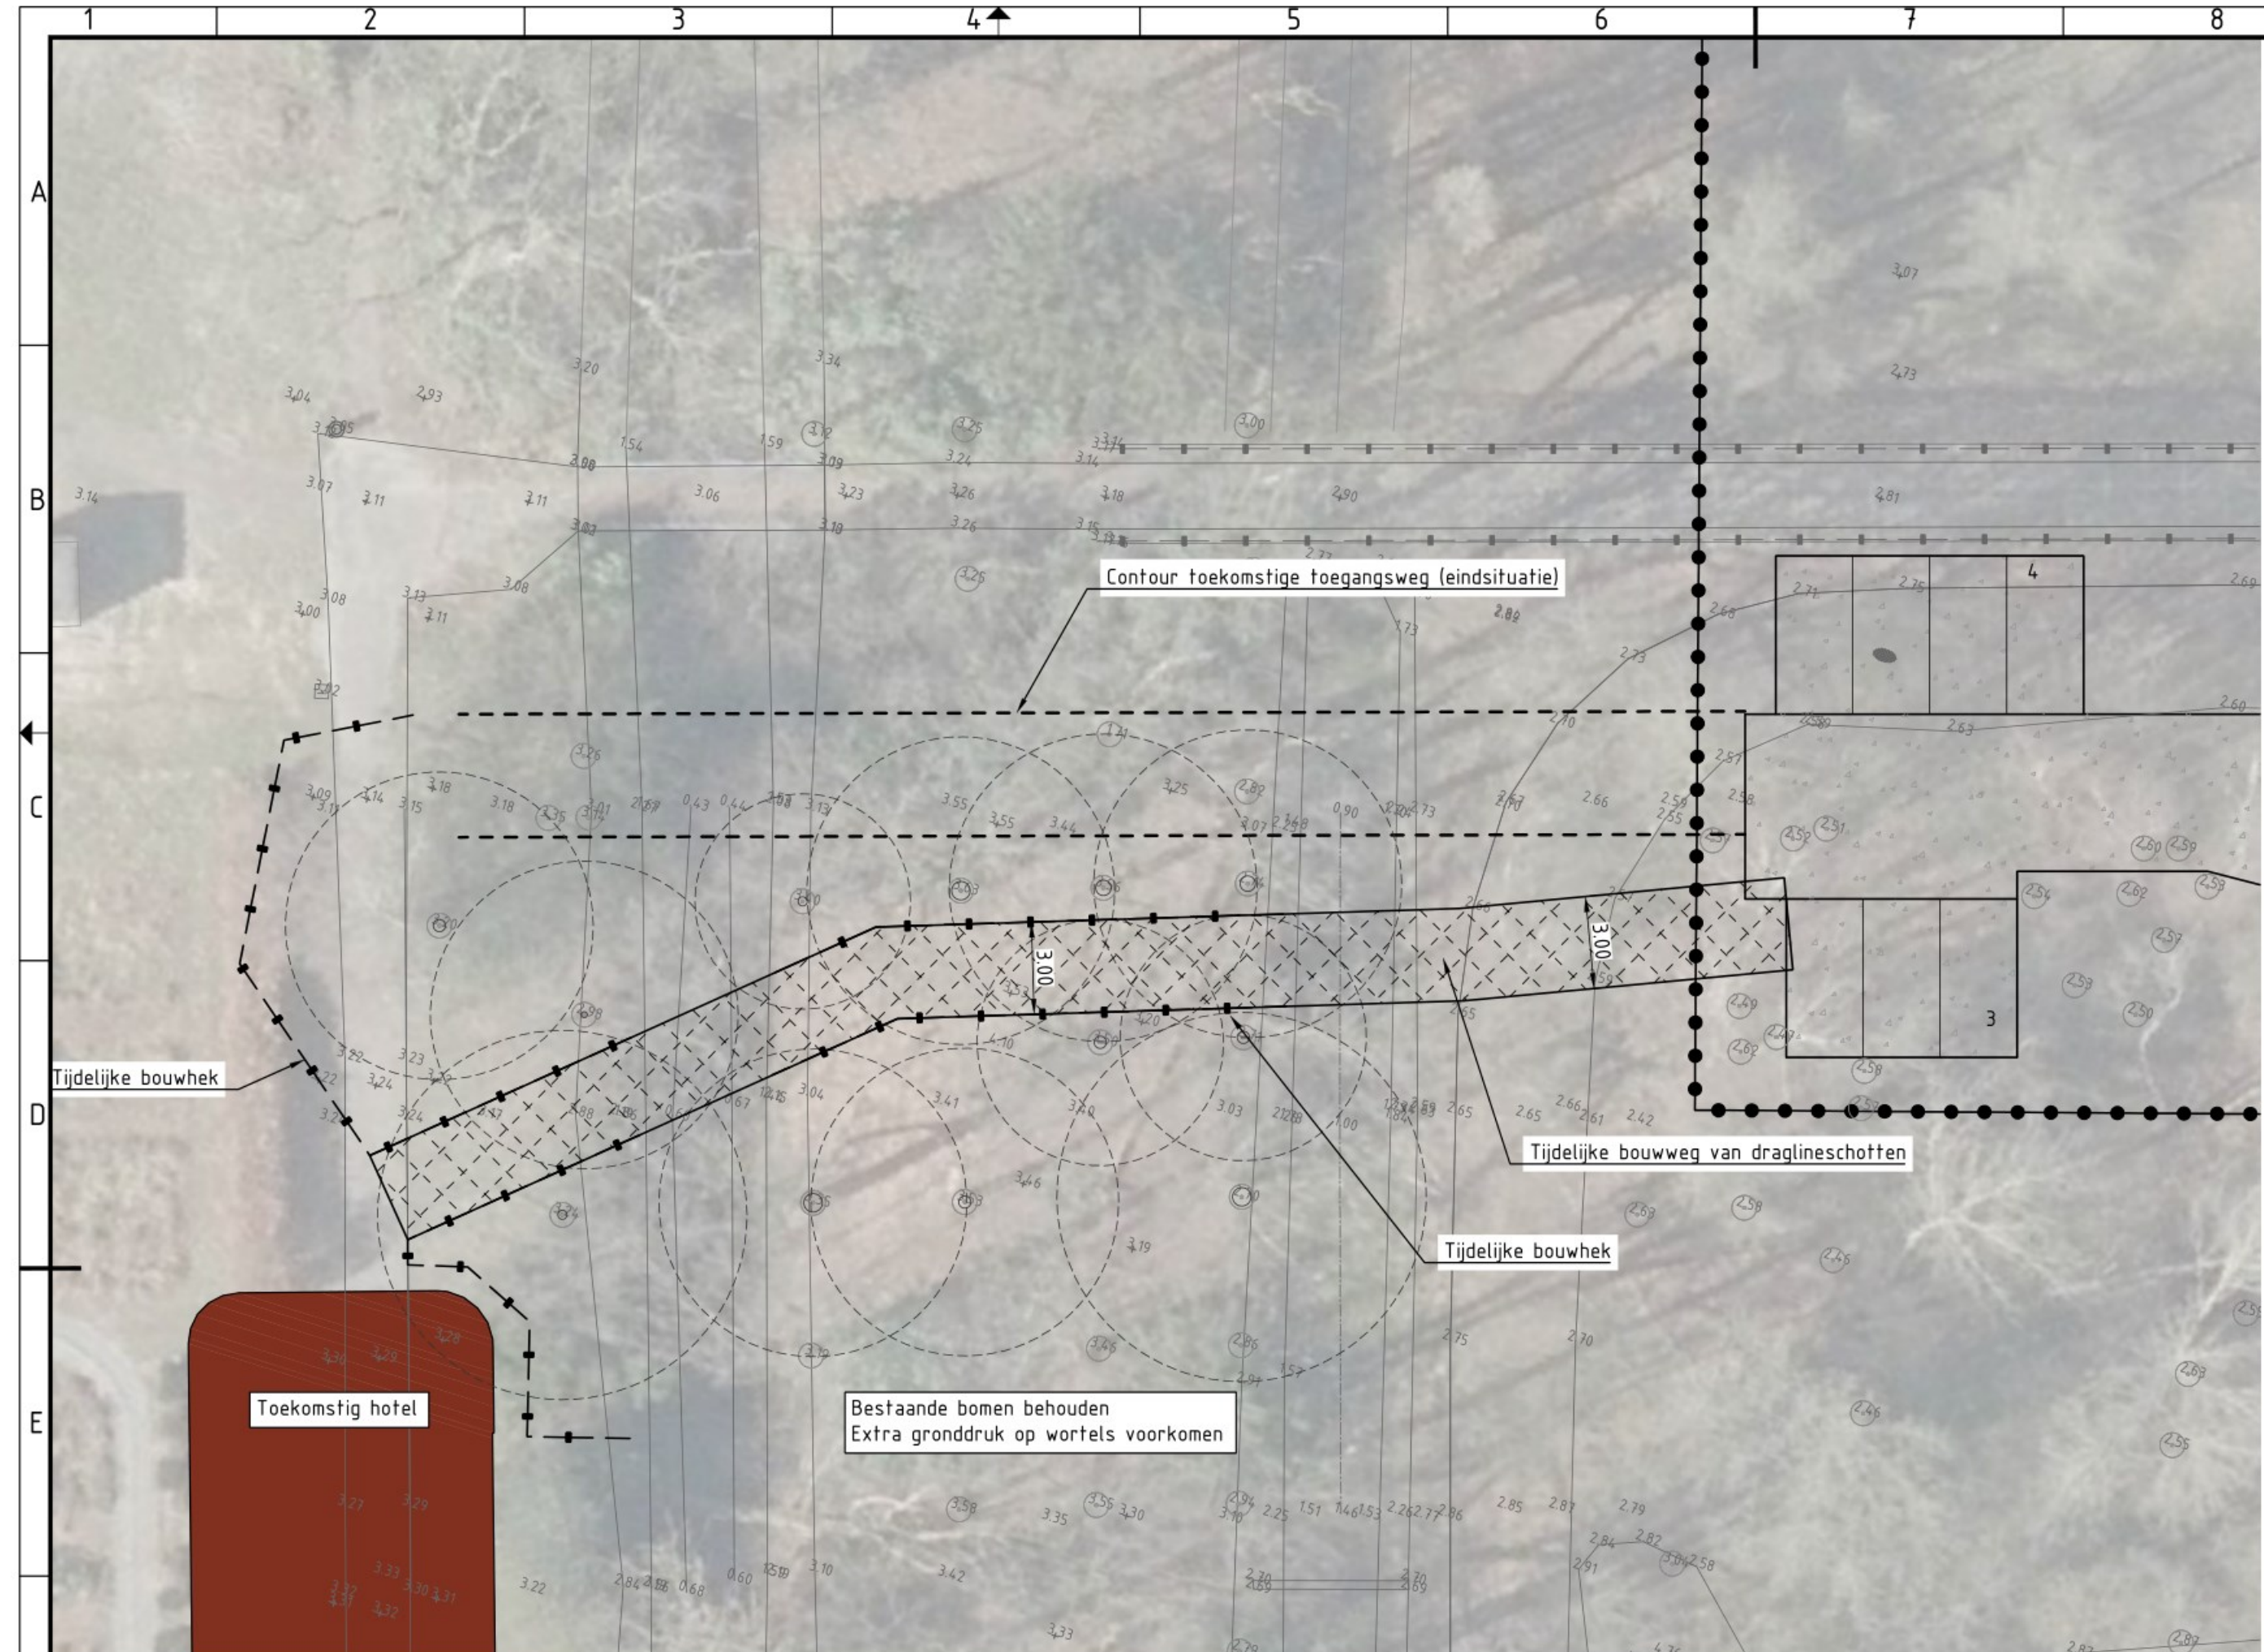

Kasteel Steenenburg

Onderdeel
Tijdelijke bouwweg