




Behoort bij beschikking van
Burgemeester en Wethouders
van Leiden

Wabo Z/21/3309199

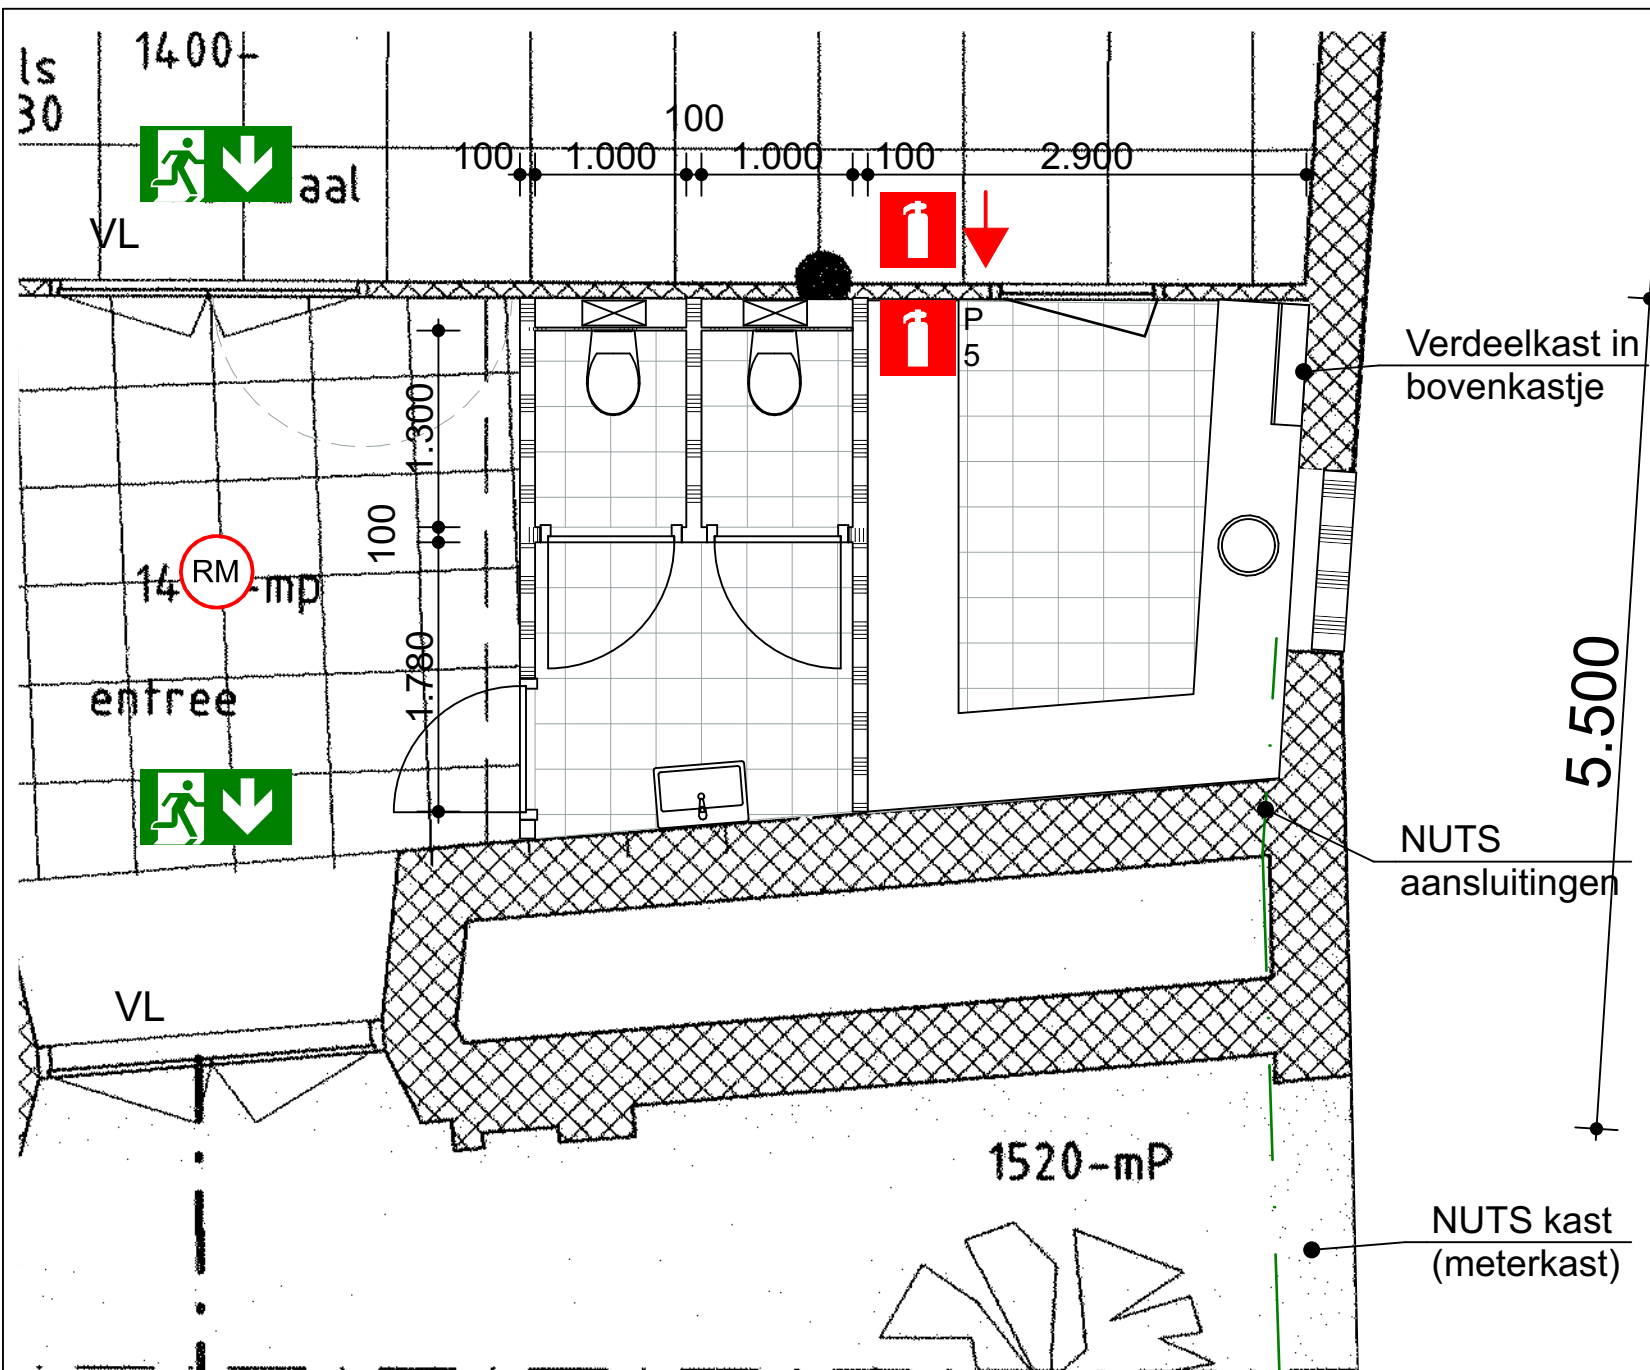

Verdeelkast in
bovenkastje

NUTS
aansluitingen

NUTS kast
(meterkast)

**G CITYSTONE
GROUP**

Toiletgroep



KONING
DE ARCHITECTEN
www.dekoning.com

Hooglandsche Kerkgracht 26, Leiden
Citystone Group

Schaal Datum

1: 50 bij A4
653

24/09/2021
a: 17/10/2022

d:
e:
f:
g:

05

Alle maten onderling te bepalen en in het werk controleren