






Achtergevel

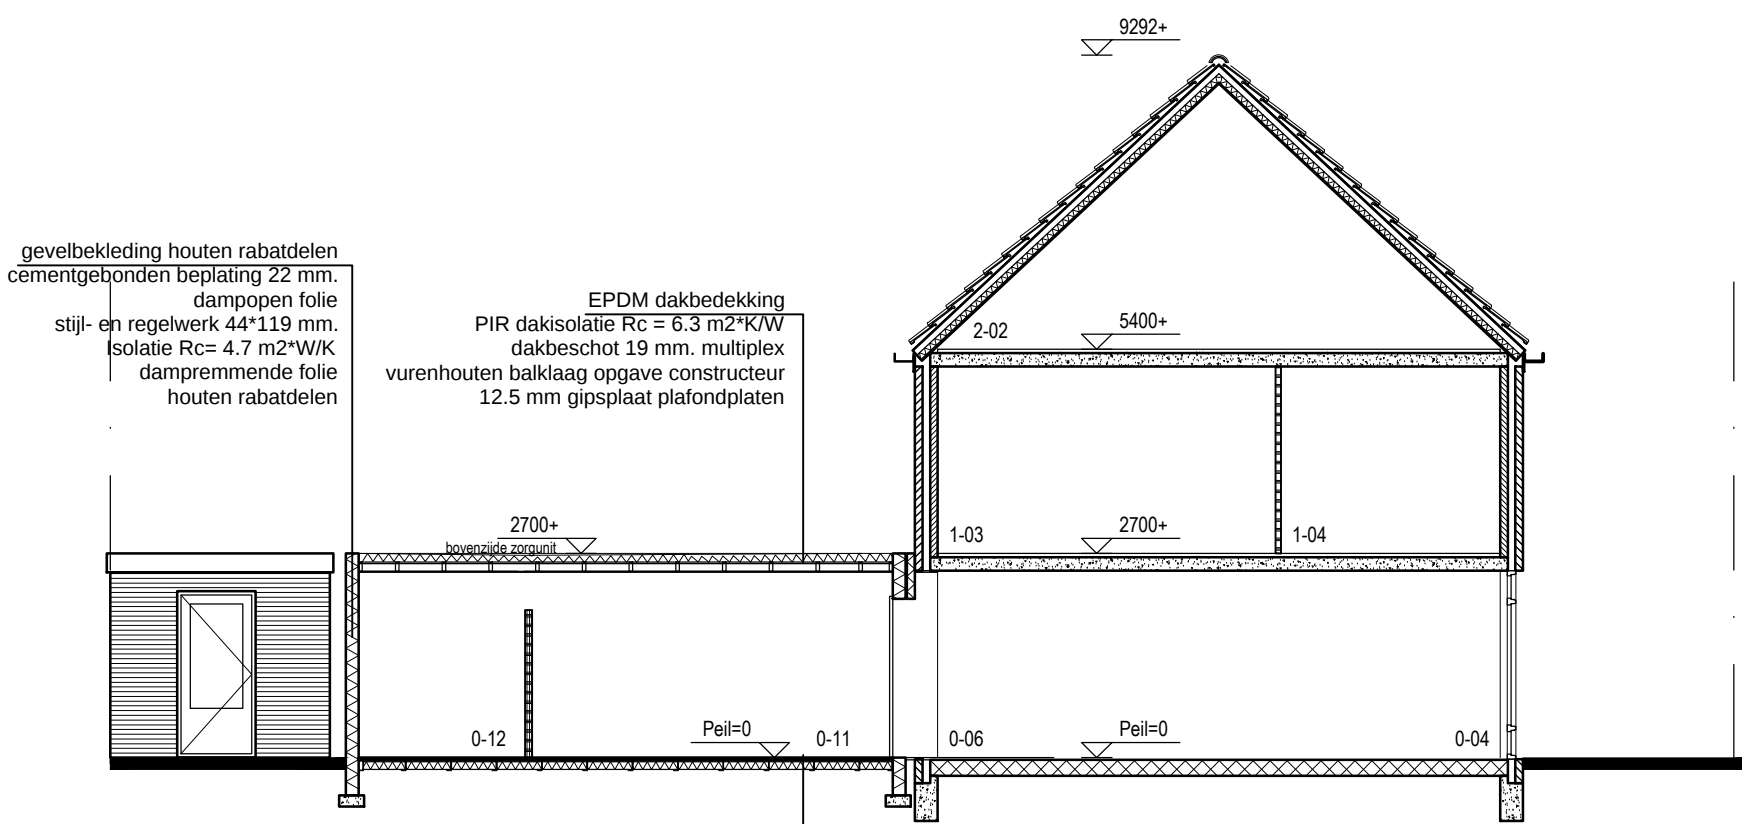


Doorsnede A - A

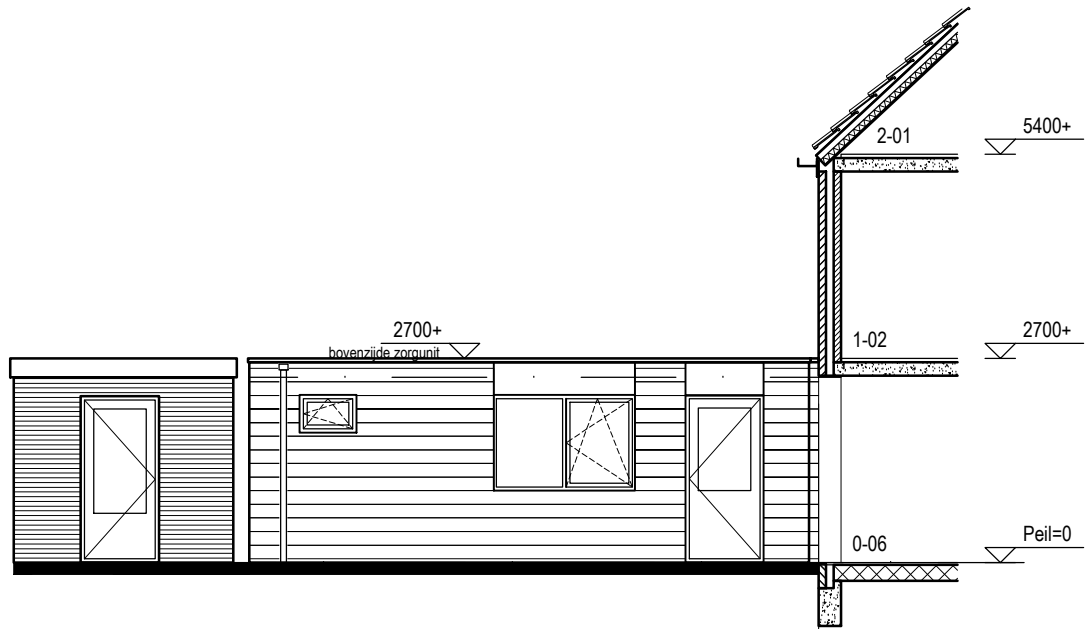


Linker zijgevel zorgunit

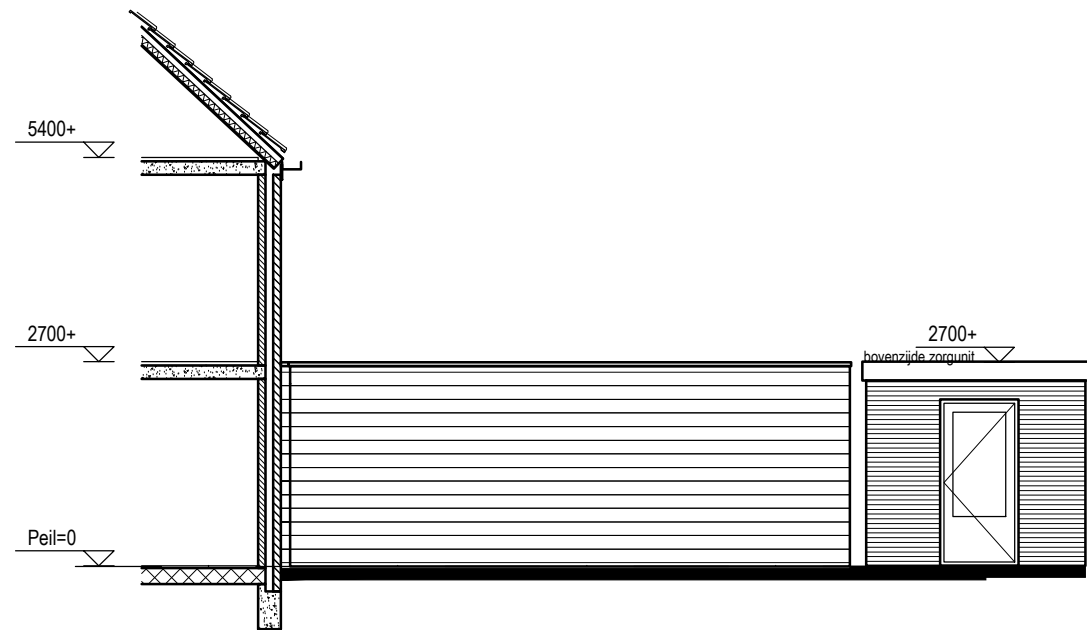


Rechter zijgevel zorgunit

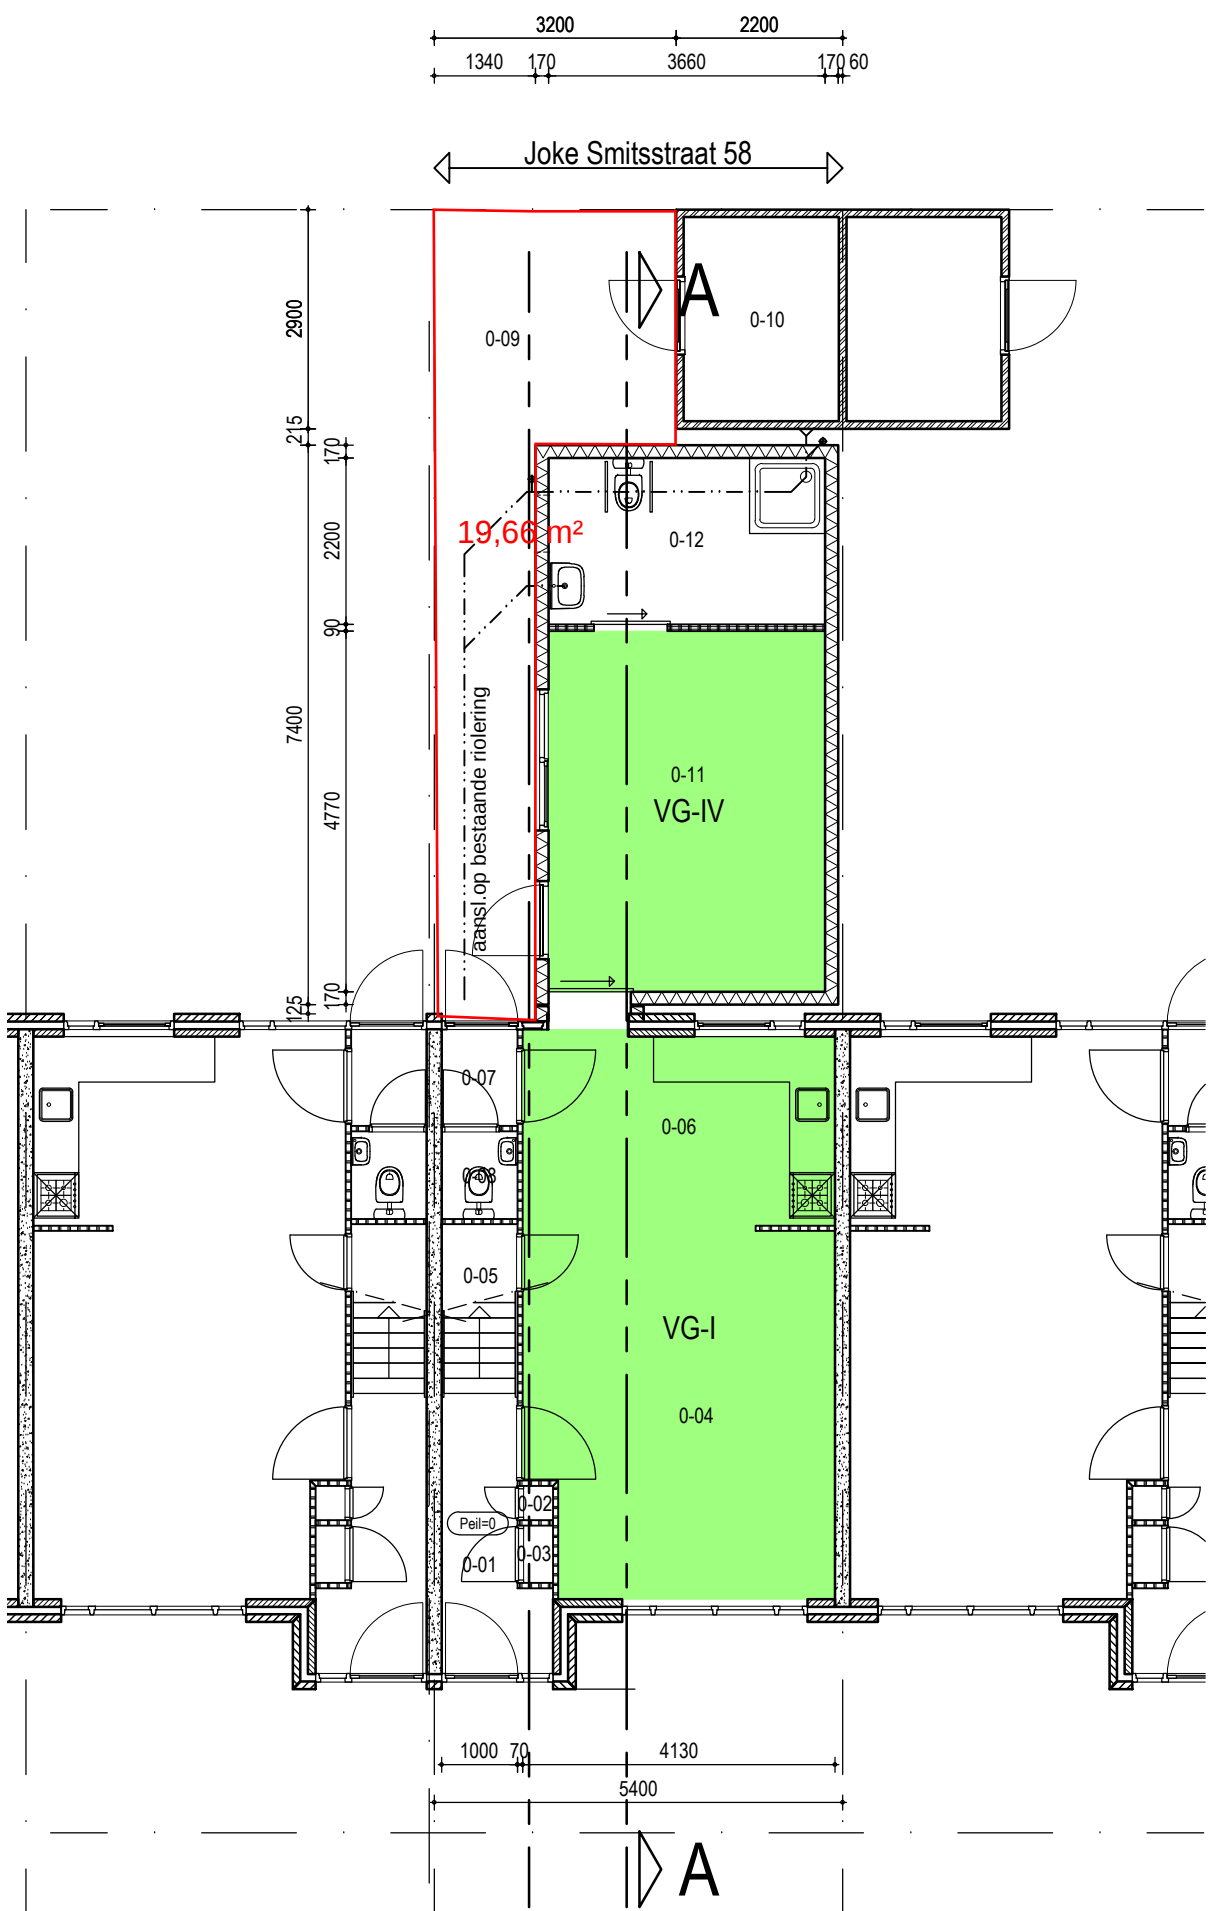

Begane grond

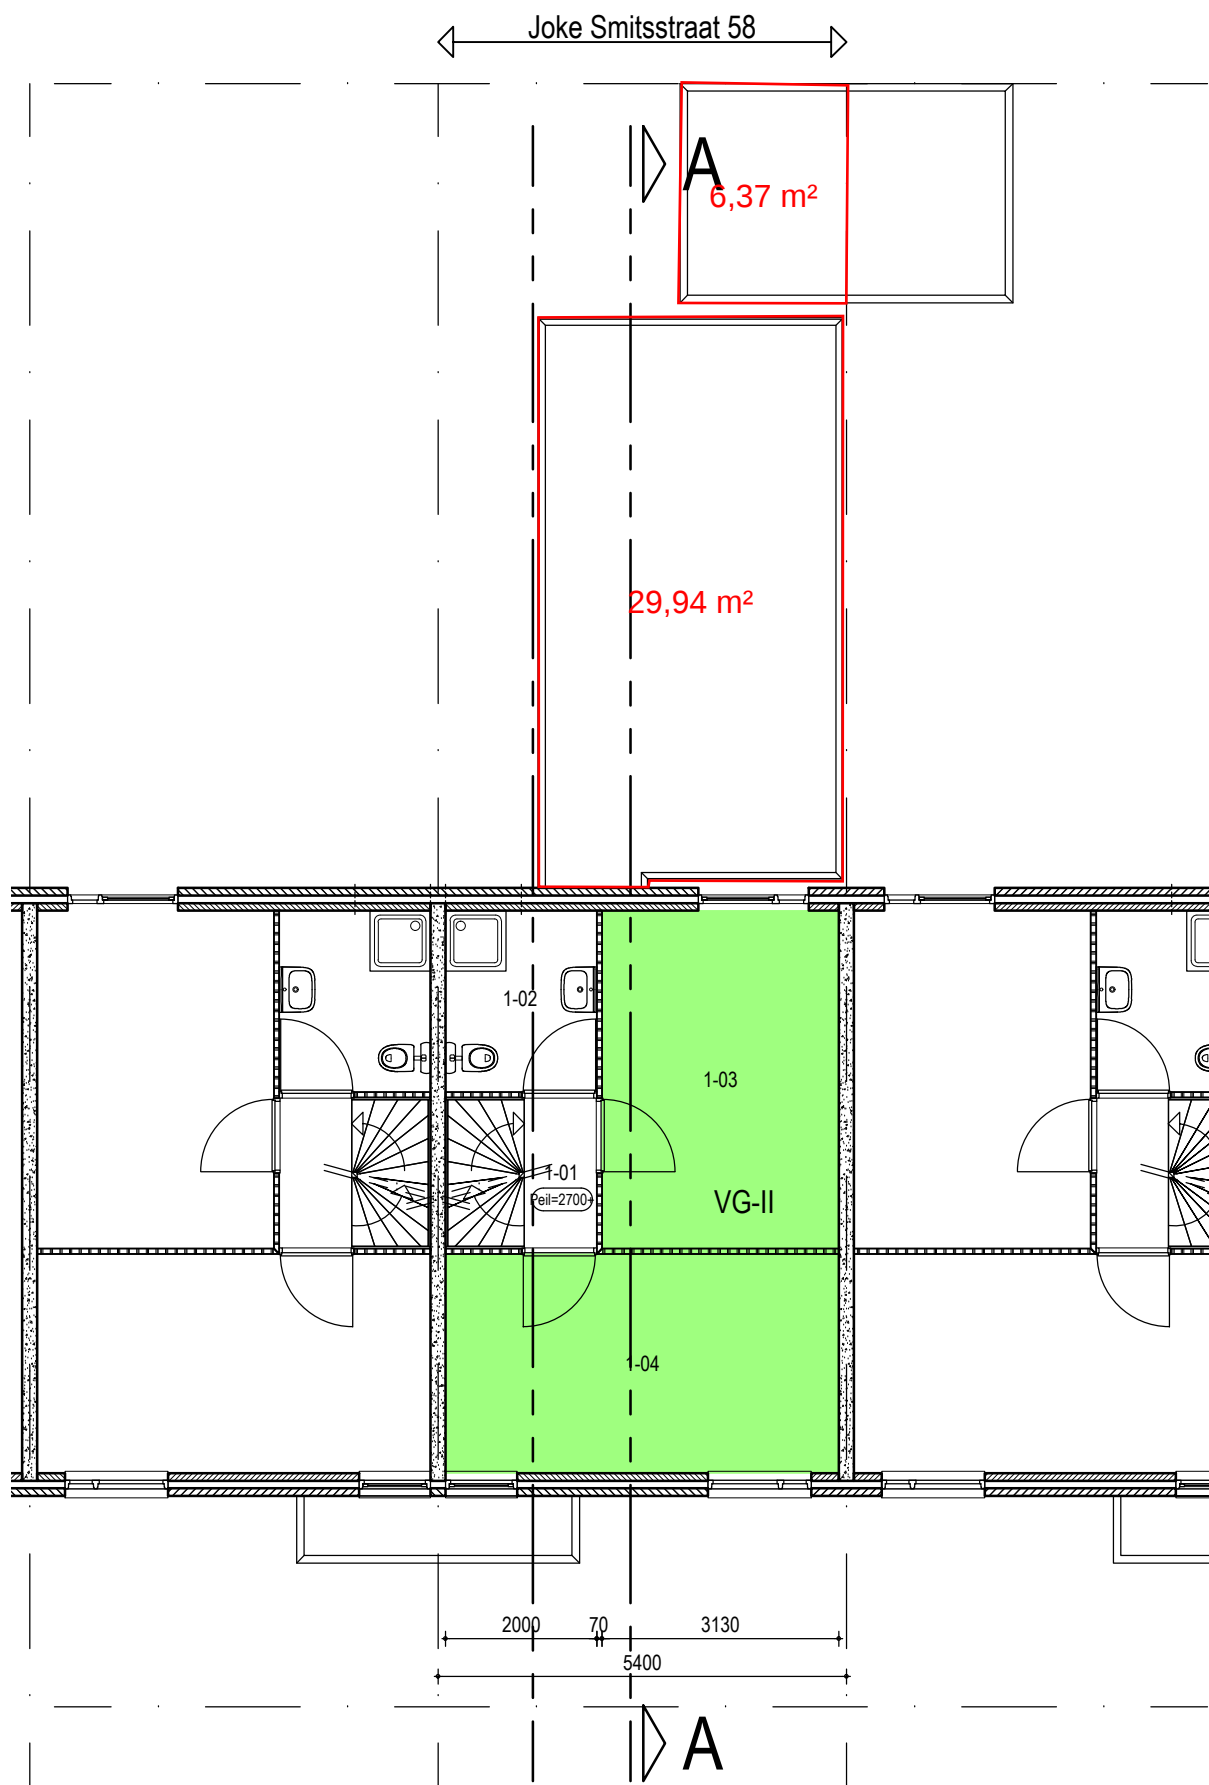

1e Verdieping

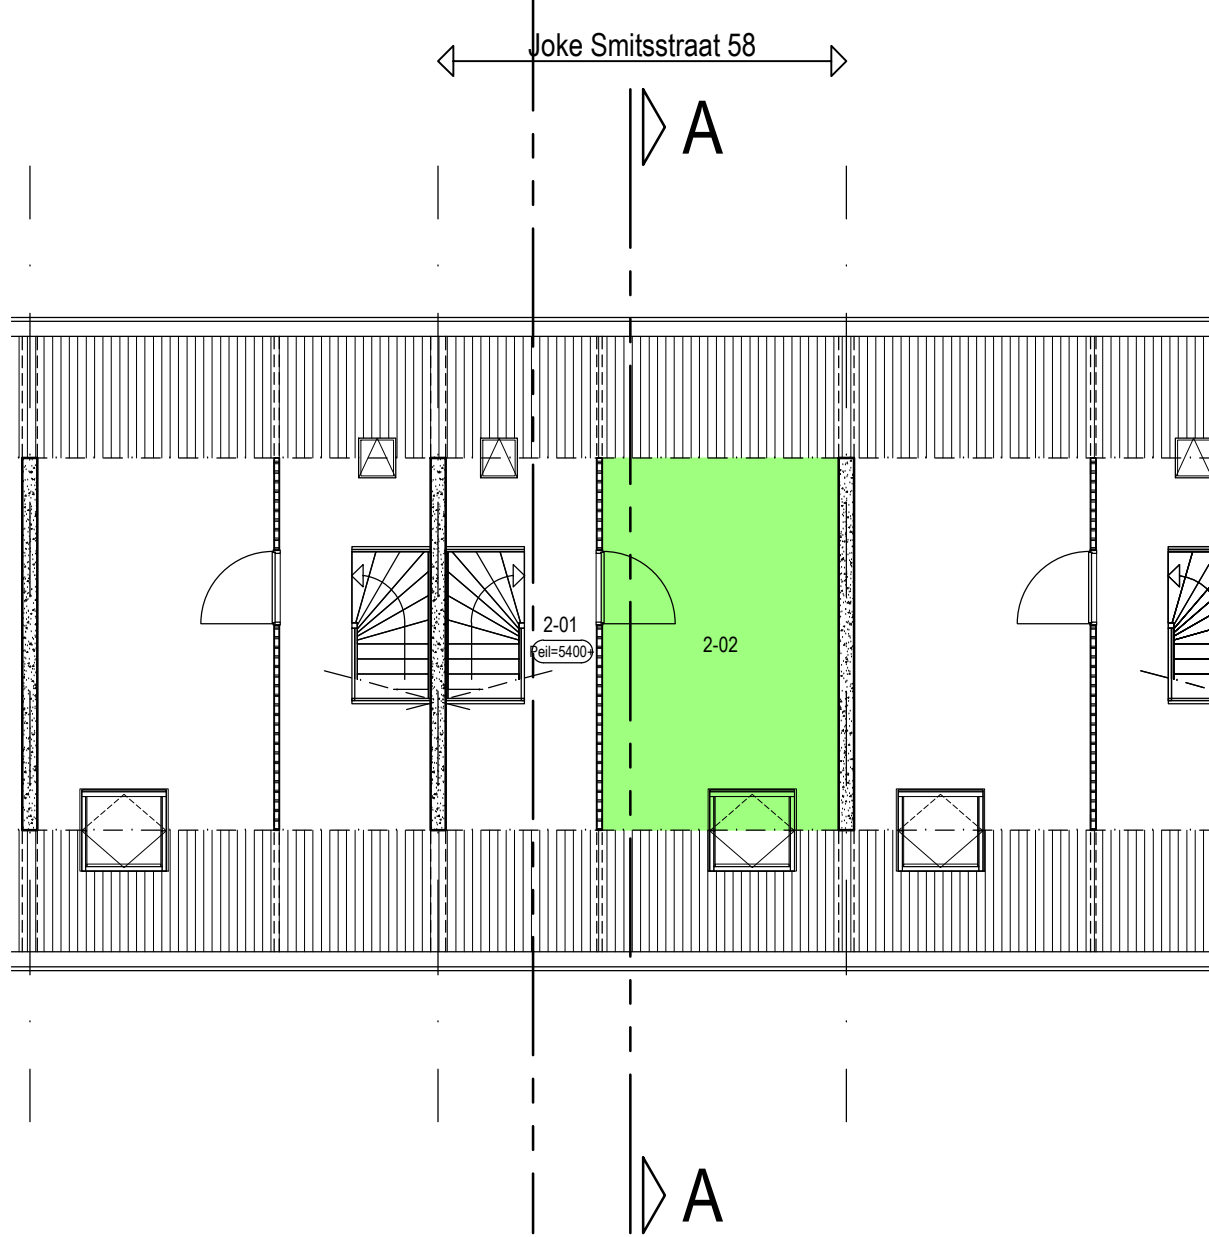

Zolderverdieping

maatvoering in het werk te controleren	
renvooi	
	bestaand gevelmetselwerk bestaand binnenmetselwerk bestaand gewapend betonconstructies bestaande vloerconstructie begane grond bestaande lichte scheidingwand geïsoleerde houtskeletbouw wand buitengevel tijdelijke unit nieuwe lichte scheidingwand h=1950 peilmaat = bovenzijde afgewerkte vloer ruimtenummer verblijfsgebiednummer verblijfsgebied woonfunctie
Oppervlakte verblijfsgebied : 91,9 m2 Gebruiksoppervlakte : 144,1 m2	

afwerkstaat		
omschrijving	materiaal	kleur
dakbedekking plat dak	kunststof	wit
gevelbekleding	houten rabatdelen	houtkleur blank
kozijnen	kunststof	wit
ramen, deuren en panelen	kunststof	wit
regenwaterafvoeren	pvc	grijs

overzicht ruimten						
ruimtenummer	ruimtebenaming	ruimtebenaming conform BouwBesluit	gebruiksfunctie	vloer-oppervlakte [m2]	ventilatie-capaciteit [dm3/s]	equivalente daglicht-oppervlakte [m2]
0-01	entree	verkeersruimte	woonfunctie	4,2		
0-02	meterkast	technische ruimte	woonfunctie	0,2		
0-03	meterkast	technische ruimte	woonfunctie	0,3		
0-04	woonkamer	woonkamer	woonfunctie	19,4		
0-05	trapkast	bergruimte	woonfunctie	1,0		
0-06	keuken	verblijfsruimte	woonfunctie	10,7		
0-07	toiletportaal	verkeersruimte	woonfunctie	1,3		
0-08	toilet	toilet	woonfunctie	1,2		
0-09	terras / achtererf	buitenspace	woonfunctie	21,3		
0-10	berging	bergruimte	woonfunctie	5,5		
0-11	slaapkamer	verblijfsruimte	woonfunctie	17,4		
0-12	badkamer	badruimte	woonfunctie	8,0		
1-01	portaal	verkeersruimte	woonfunctie	1,9		
1-02	badkamer	badruimte	woonfunctie	4,8		
1-03	slaapkamer	woonfunctie	woonfunctie	14,0		
1-04	slaapkamer	woonfunctie	woonfunctie	15,1		
2-01	portaal / bergruimte	verkeersruimte	woonfunctie	7,7		
2-02	slaapkamer	woonfunctie	woonfunctie	15,4		
VG-I	(0-04 0-06)	verblijfsgebied	woonfunctie	30,1		
VG-II	(1-03 1-04)	verblijfsgebied	woonfunctie	29,3		
VG-III	(2-02)	verblijfsgebied	woonfunctie	15,1		
VG-IV	(0-11)	verblijfsgebied	woonfunctie	17,4		



Situatie (Schaal 1 à 1000)

werknnummer	bladnummer	schaal	datum
2724	N-01	1 à 100	01-12-2022
opdrachtgever			
Gemeente Leiden - Afdeling P.M.O. - Team WMO			
Postbus 9100 - 2300 PC Leiden			
project			
Uitbreiding woning met zorgkamer			
Joke Smitsstraat 58 - 2331 MA Leiden			
onderwerp			
Gewijzigde toestand			

Herms van den Berg

Cabralstraat 1
2332 ZA Leiden

T 06-54687384

E info@hermsvandenbergh.nl
I www.hermsvandenbergh.nl

