






Achtergevel

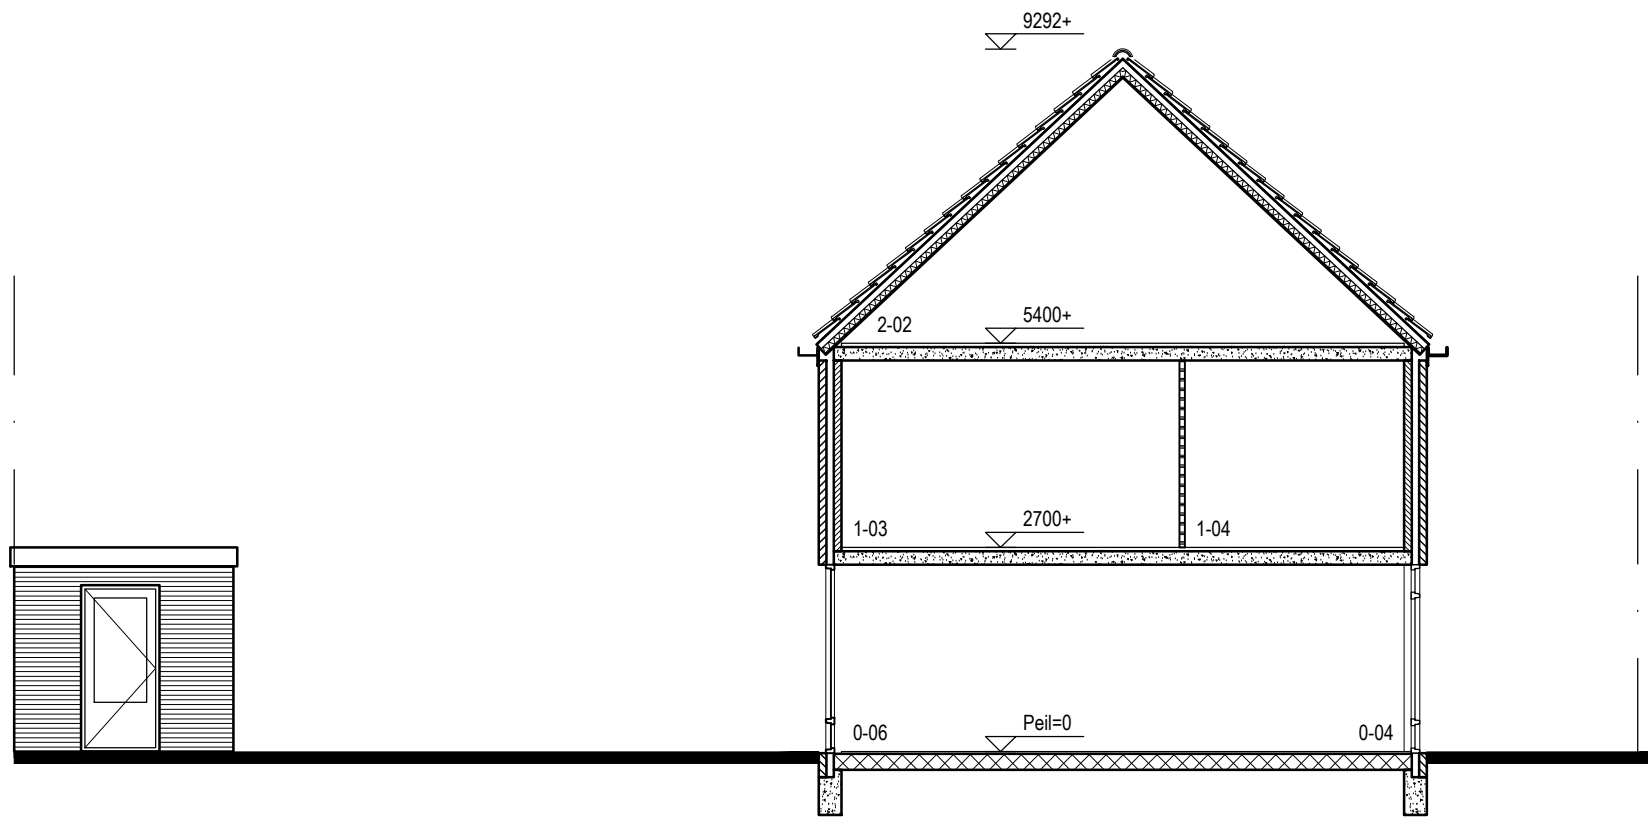


Doorsnede A - A

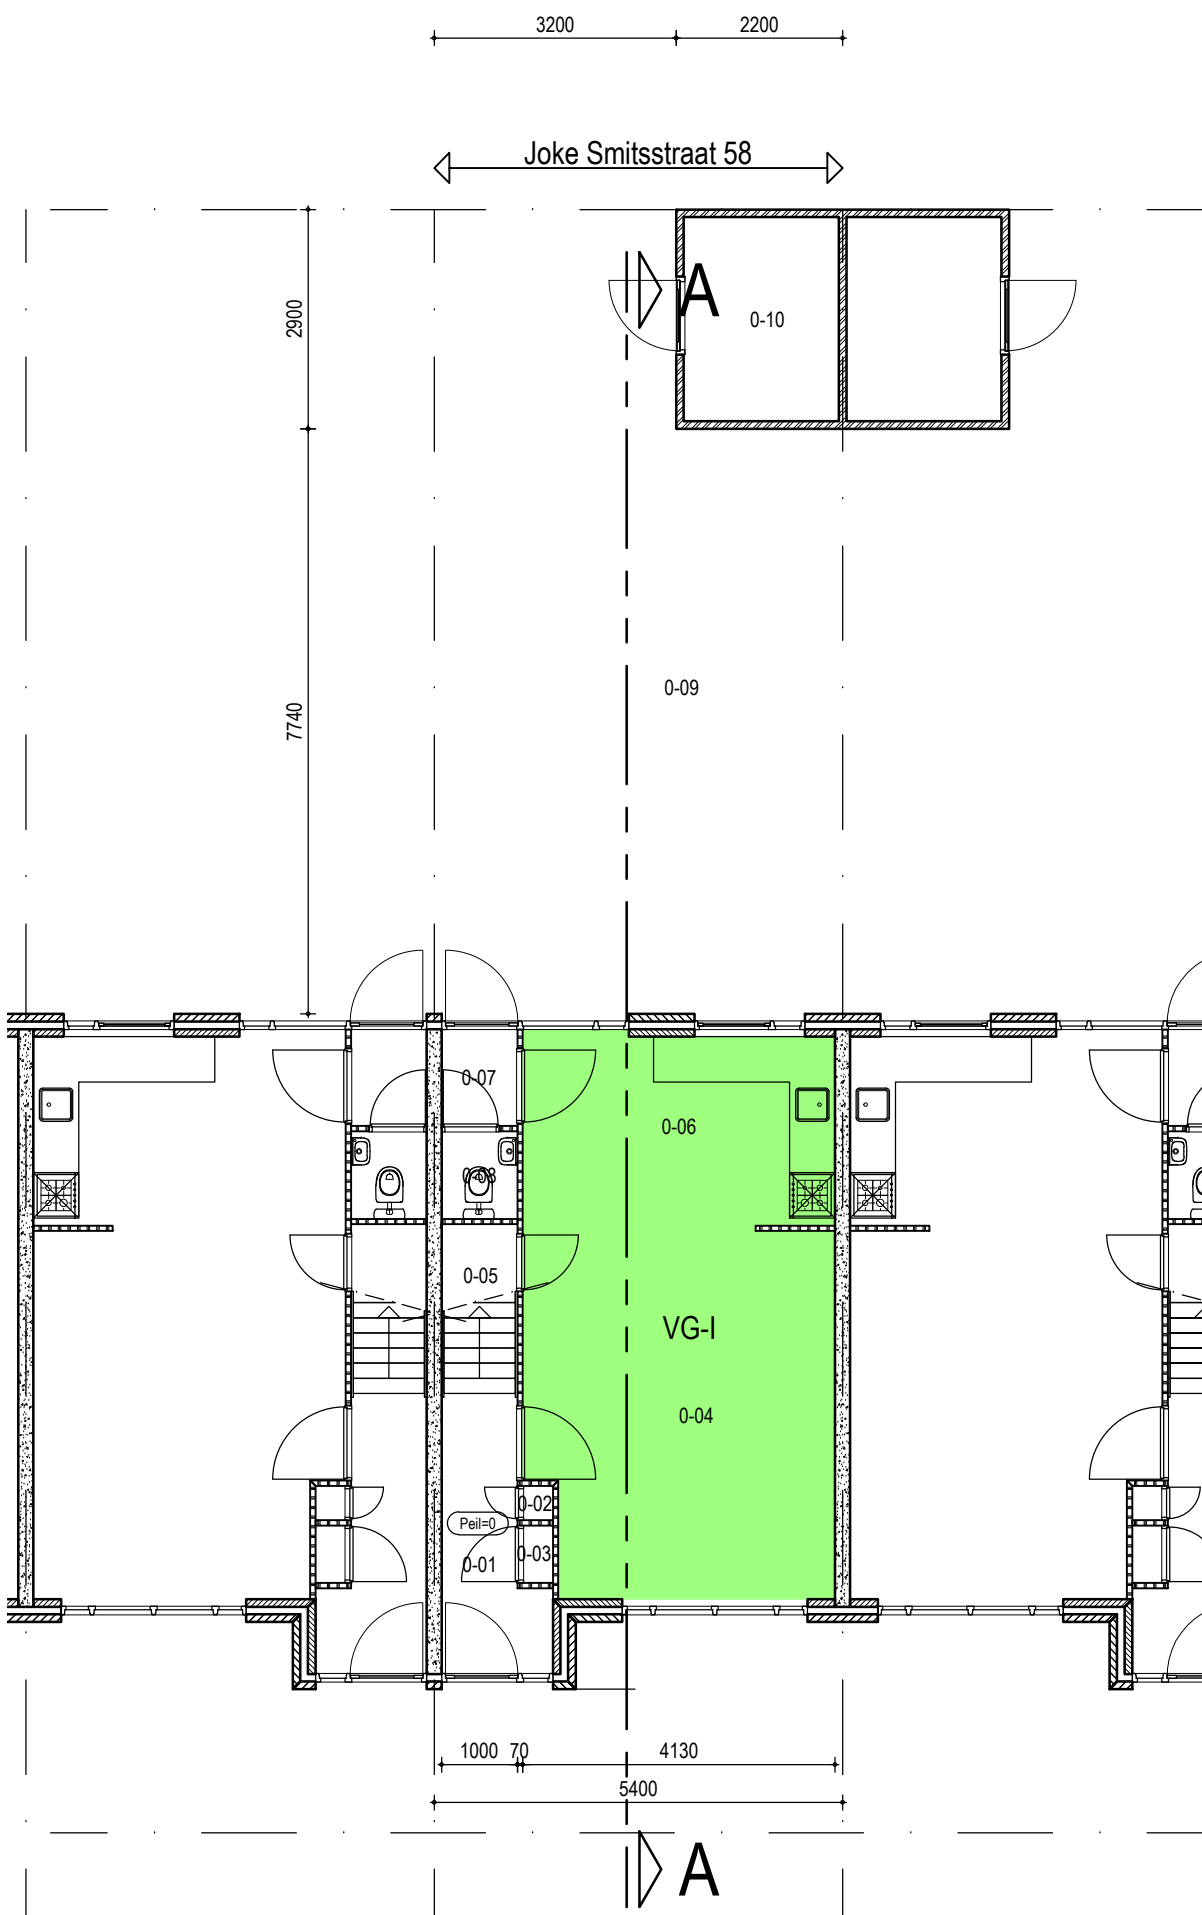

Begane grond

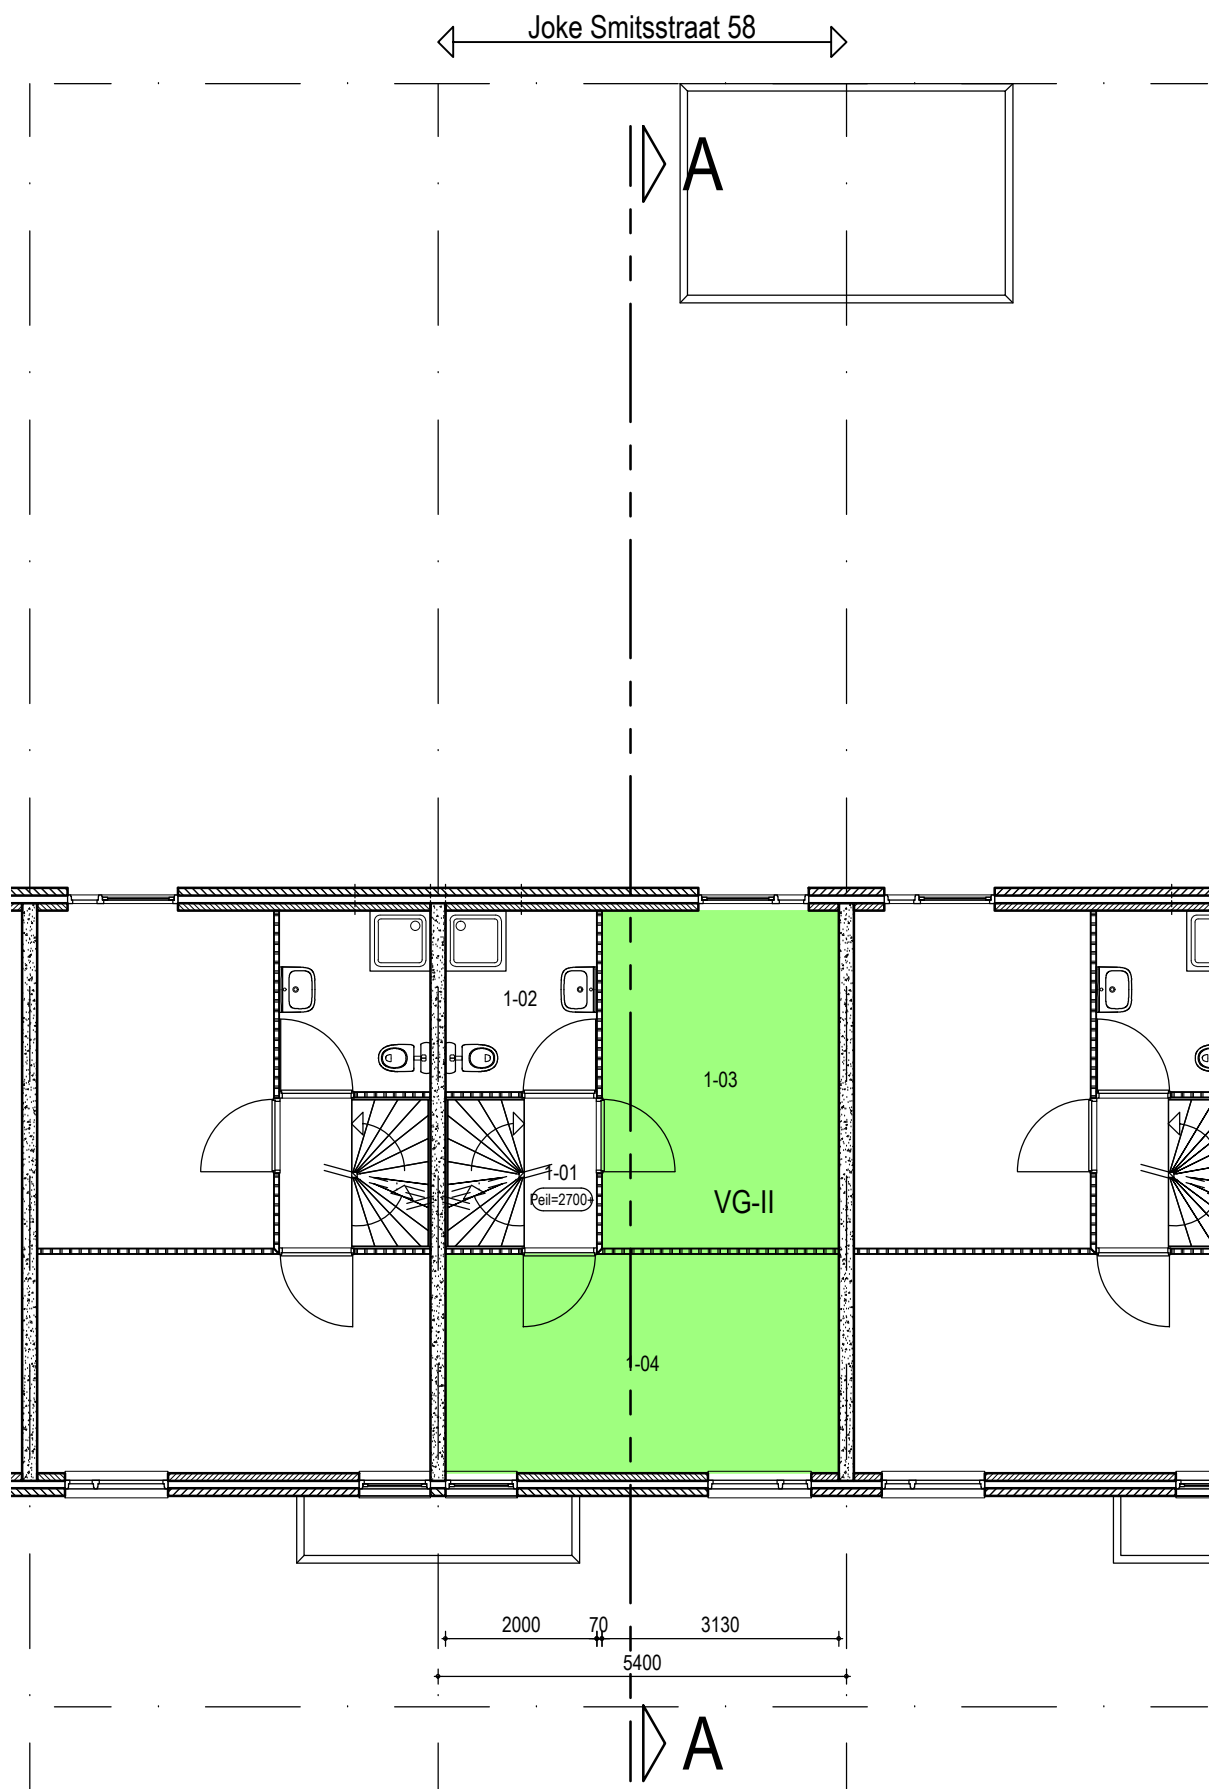

1e Verdieping

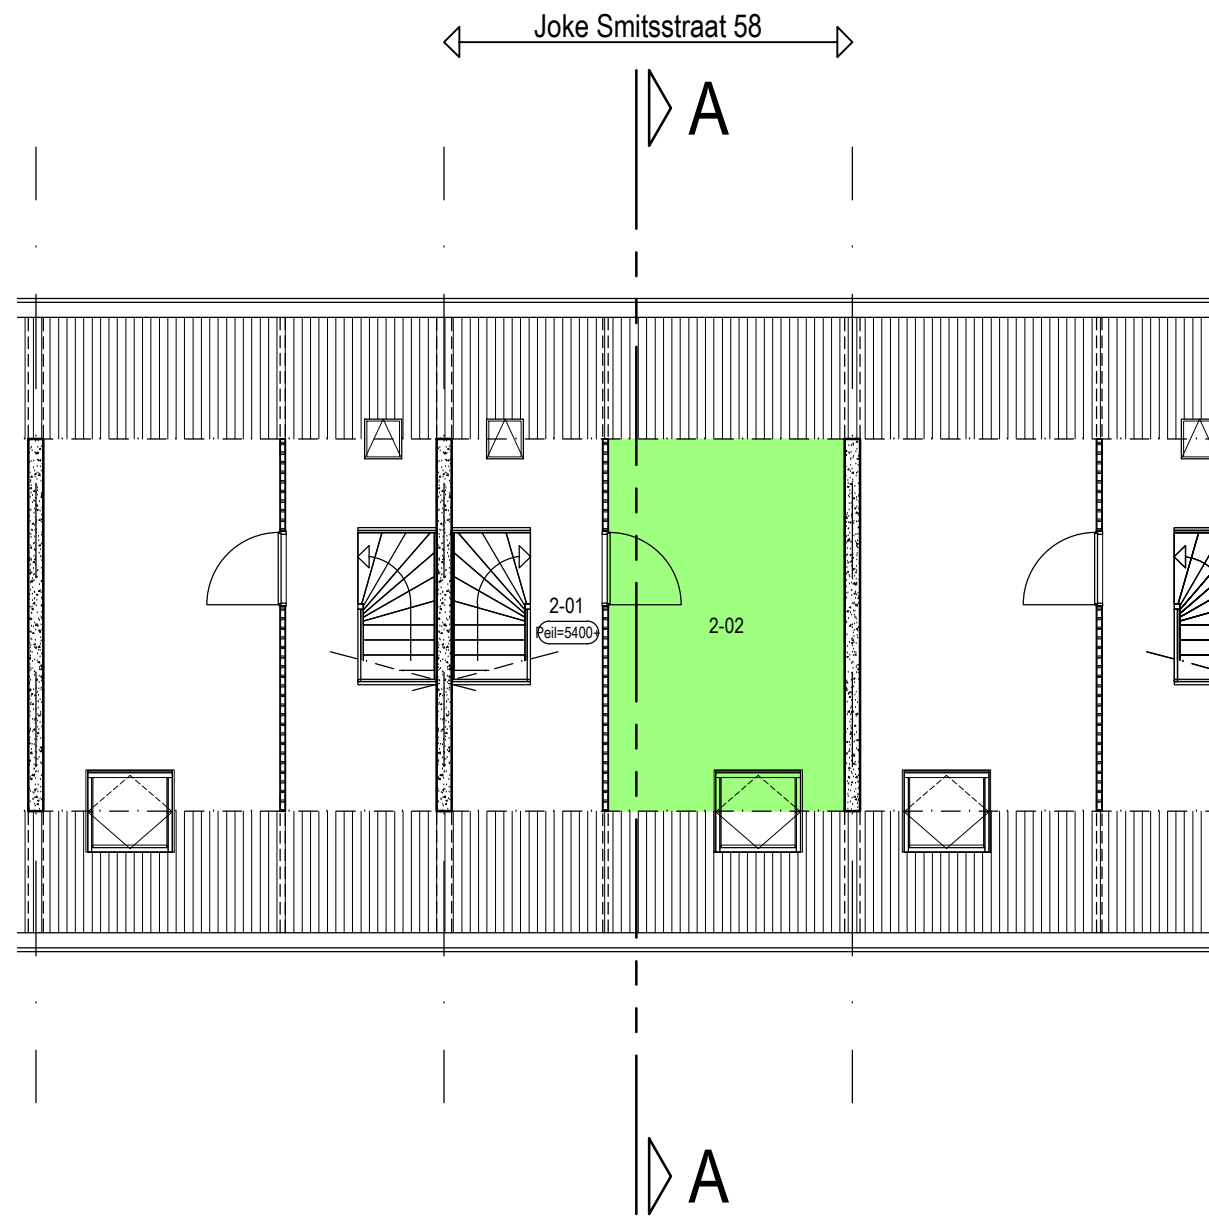

Zolderverdieping

maatvoering in het werk te controleren

renvooi

	bestaand gevelmetselwerk
	bestaand binnenmetselwerk
	bestaande gewapend betonconstructies
	bestaande vloerconstructie begane grond
	bestaande lichte scheidingwand
	peilmaat = bovenzijde afgewerkte vloer
	ruimtenummer
	verblifsgebiednummer
	verblifsgebied woonfunctie
Oppervlakte verblifsgebied : 74,5 m2	
Gebruiksoppervlakte : 117,8 m2	

overzicht ruimten

ruimtenummer	ruimtebenaming	ruimtebenaming conform BouwBesluit	gebruiksfunctie	vloer-oppervlakte [m2]	ventilatie-capaciteit [dm3/s]	equivalente daglicht-oppervlakte [m2]
0-01	entree	verkeersruimte	woonfunctie	4,2		
0-02	meterkast	technische ruimte	woonfunctie	0,2		
0-03	woonkamer	woonfunctie	woonfunctie	19,4		
0-04	trappenhuis	verkeersruimte	woonfunctie	1,0		
0-05	keuken	verkeersruimte	woonfunctie	10,7		
0-06	toilet	verkeersruimte	woonfunctie	1,3		
0-07	toilet	verkeersruimte	woonfunctie	1,2		
0-08	terras / achtererf	verkeersruimte	woonfunctie	51,1		
0-09	berging	verkeersruimte	woonfunctie	5,5		
1-01	portaal	verkeersruimte	woonfunctie	1,9		
1-02	badkamer	verkeersruimte	woonfunctie	4,8		
1-03	slaapkamer	verkeersruimte	woonfunctie	14,0		
1-04	slaapkamer	verkeersruimte	woonfunctie	15,1		
2-01	portaal / berging	verkeersruimte	woonfunctie	7,7		
2-02	slaapkamer	verkeersruimte	woonfunctie	15,4		
VG-I	(0-04 0-06)	verblifsgebied	woonfunctie	30,1		
VG-II	(1-03 1-04)	verblifsgebied	woonfunctie	29,3		
VG-III	(2-02)	verblifsgebied	woonfunctie	15,1		



Situatie (Schaal 1à1000)

bouwkundig ontwerp-, teken- en projectbegeleidingsbureau	werknnummer	2724	bladnummer	B-01	schaal	1à100	datum	01-12-2022
	opdrachtgever	Gemeente Leiden - Afdeling P.M.O. - Team WMO					wijziging	wijzigingsdatum
	project	Postbus 9100 - 2300 PC Leiden					A	
		Uitbreiding woning met zorgkamer					B	
		Joke Smitsstraat 58 - 2331 MA Leiden					C	
							D	
							E	
							F	
							G	
							H	
						J		
						K		
Bestaande toestand								
Herms van den Berg								
Cabralstraat 1 T 06-54687384 E info@hermsvandenbergh.nl 2332 ZA Leiden I www.hermsvandenbergh.nl								