


580099-B

Gemeente Zevenbergen, sectie O, nummer 1351

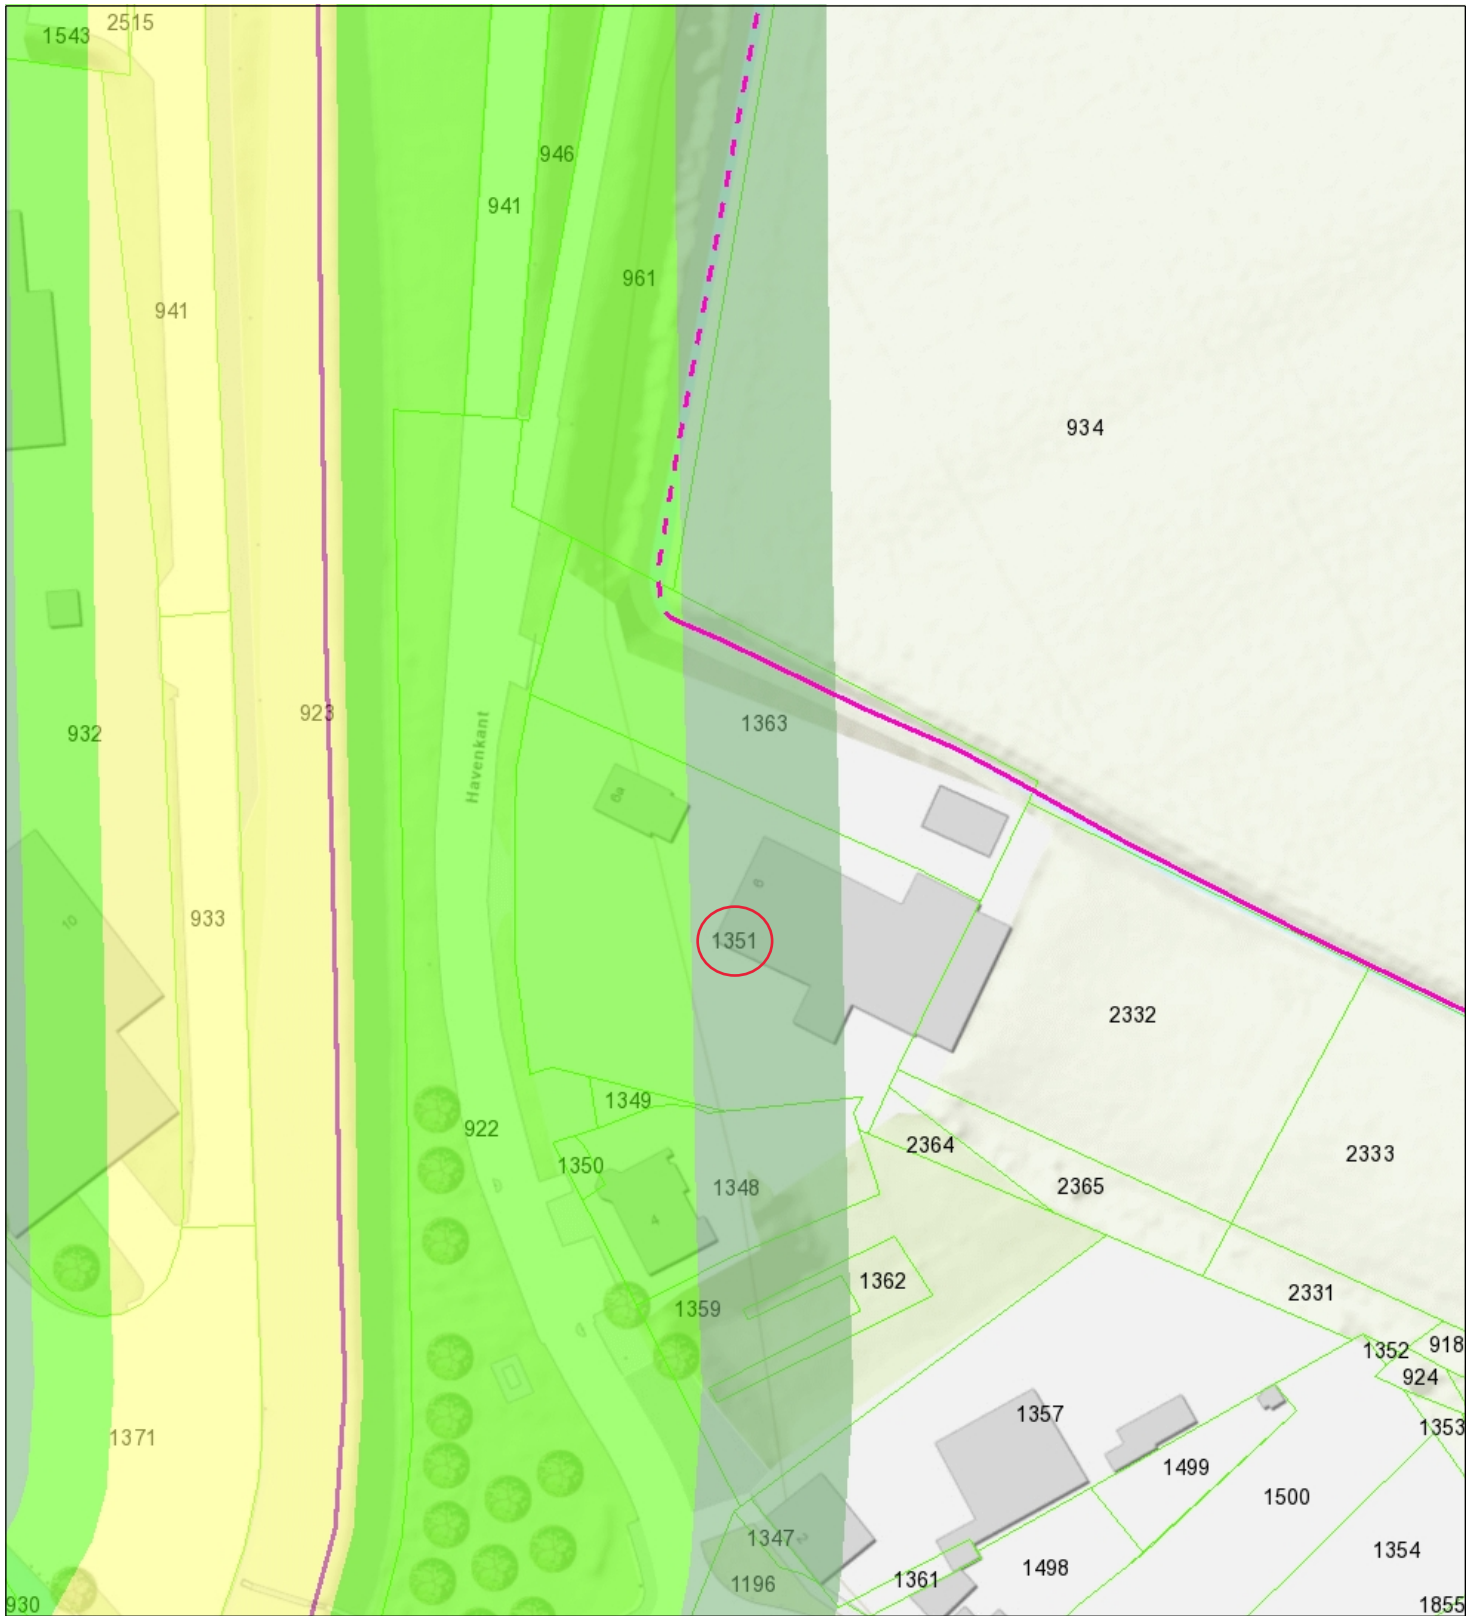

- Brug
- Stuw
- Afwijkende beschermingszone
- Duiker
- Overige waterkering
- Categorie A waterloop
- Categorie B waterloop
- Waterstaatwerk waterkering
- Beschermingszone A waterkering
- Overige waterkering
- Categorie A waterloop
- Afwijkende beschermingszone
- Waterstaatwerk



Naam/Proces:

Datum: 05-01-2023
Formaat: A4
Schaal: 1:1,000

