

1

2

3

4

A

B

C


D

E



F

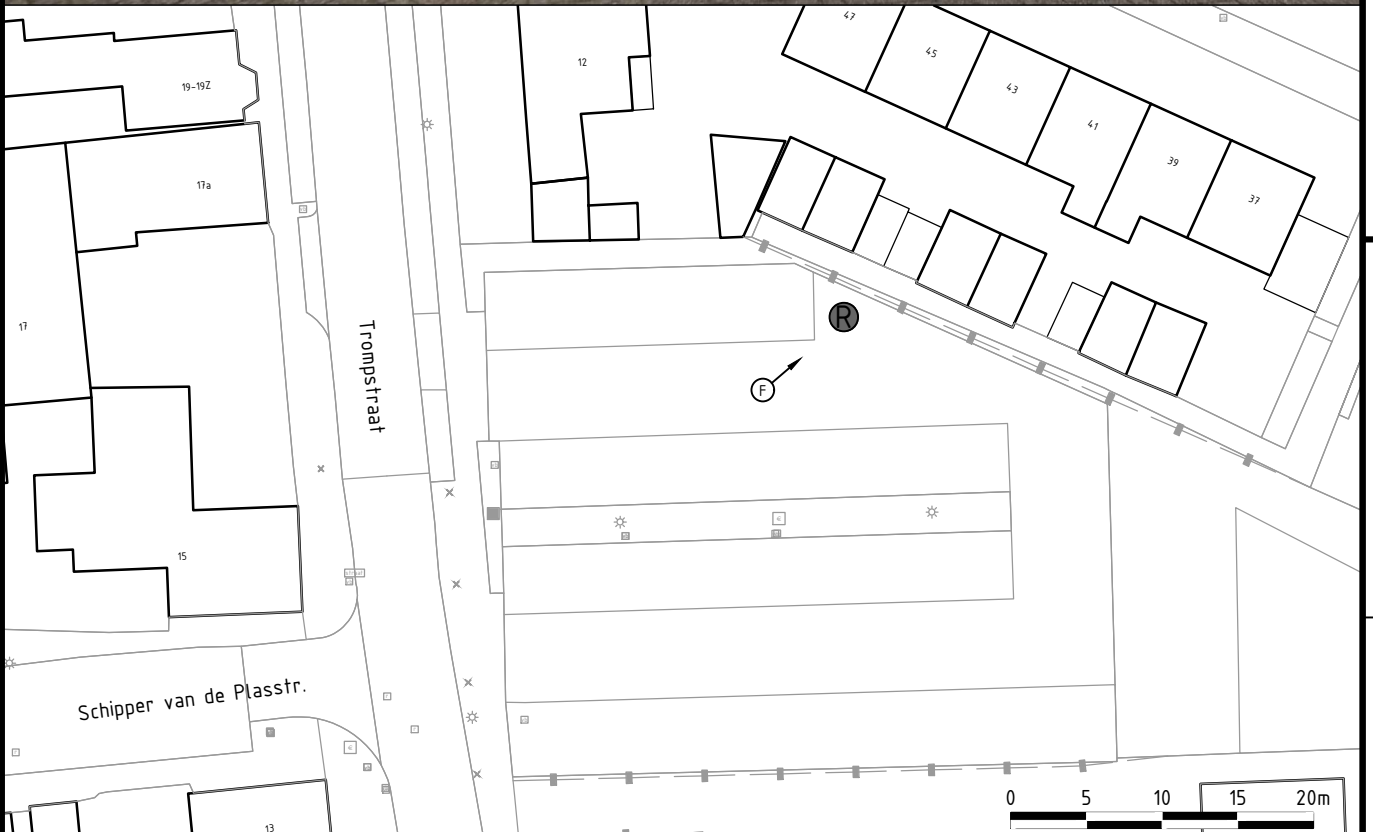

Bestaande Situatie



Nieuwe type container(s) op aangewezen locatie

-  Locatie ondergronds Rest-container
- 1234XX-00 Locatiecode
-  Foto(-kijk)richting

Status:
DEFINITIEF



project Realisatie afvalinzameling Egmond aan Zee
 datum 20-02-2023
 opdrachtgever BUCH
 onderwerp Aanwijfsbesluit
 schaal 1:500
 Locatiecode EZ-08B

een frisse kijk op ruimte

