

1


2

3



4

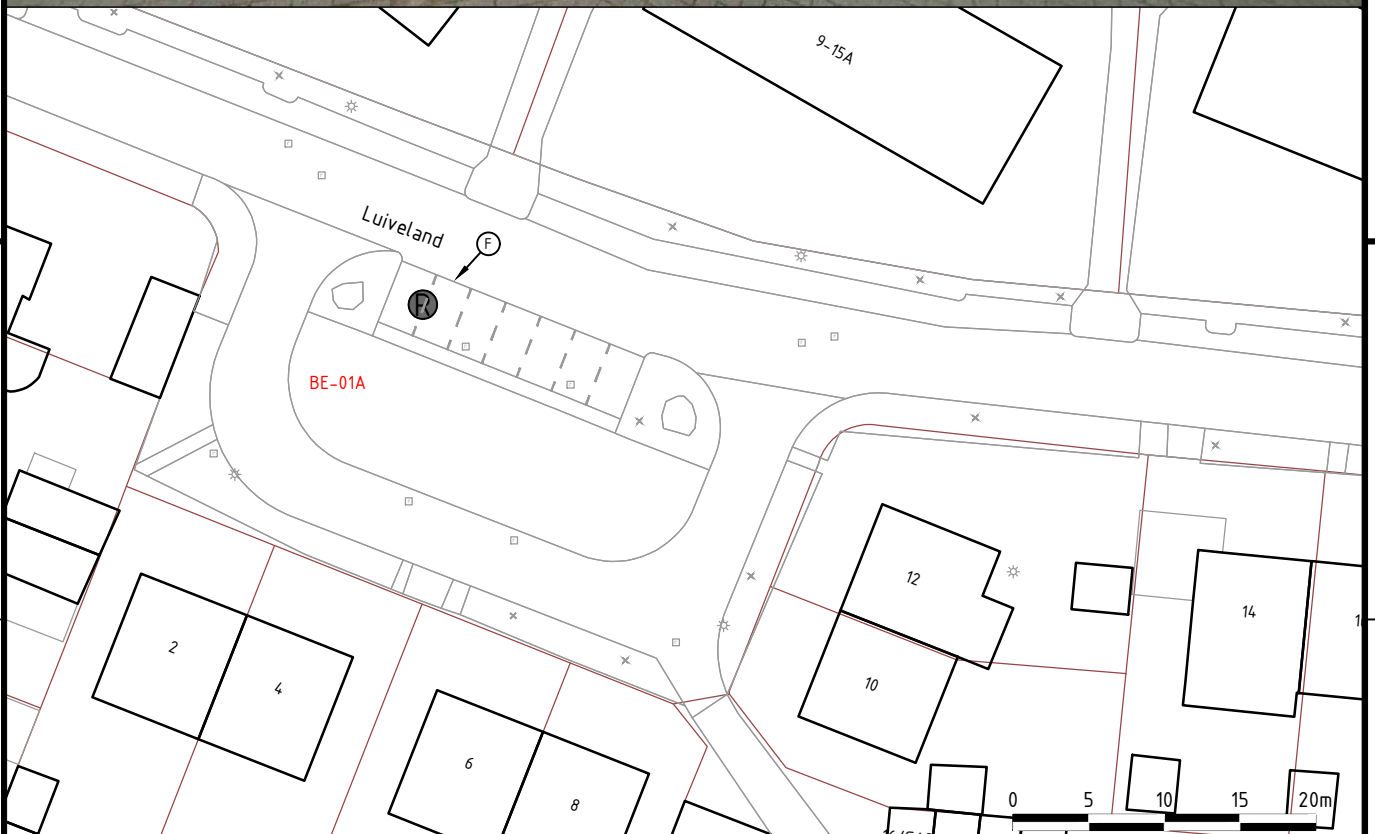

Bestaande Situatie



Nieuwe type container(s) op aangewezen locatie

-  Locatie ondergronds Rest-container
- XX-00 Locatiecode
-  Foto(-kijk)richting

Status:  
**DEFINITIEF**



**PROMMENZ**  
www.prommenz.nl info@prommenz.nl

project  
Realisatie afvalinzameling  
Bergen  
onderwerp  
Aanwijfsbesluit

datum  
20-02-2023  
schaal  
1:500

opdrachtgever  
BUCH  
Locatiecode  
BE-01A

*een frisse kijk op ruimte*



A

B

C

D

E

F