

1


2

3




4

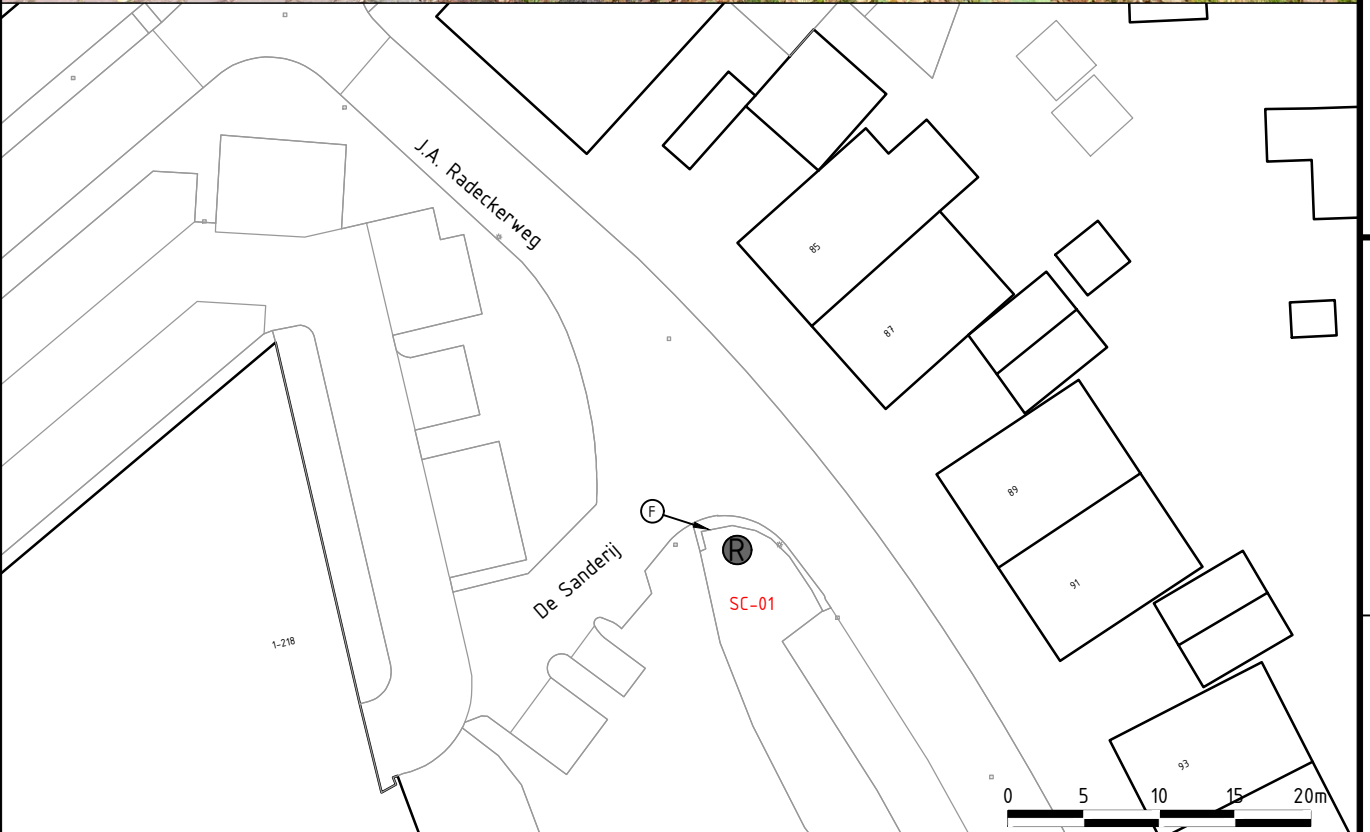

Bestaande Situatie



Nieuwe type container(s) op aangewezen locatie

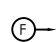-  Locatie ondergronds Rest-container
-  Locatiecode
-  Foto(-kijk)richting

Status:
DEFINITIEF



PROMMENZ
www.prommenz.nl info@prommenz.nl

project
Realisatie afvalinzameling
Schoorl
onderwerp
Ontwerpbesluit

datum
07-11-2022
schaal
1:500

opdrachtgever
BUCH
Locatiecode
SC-01

een frisse kijk op ruimte

