

1


2

3

4



Bestaande Situatie

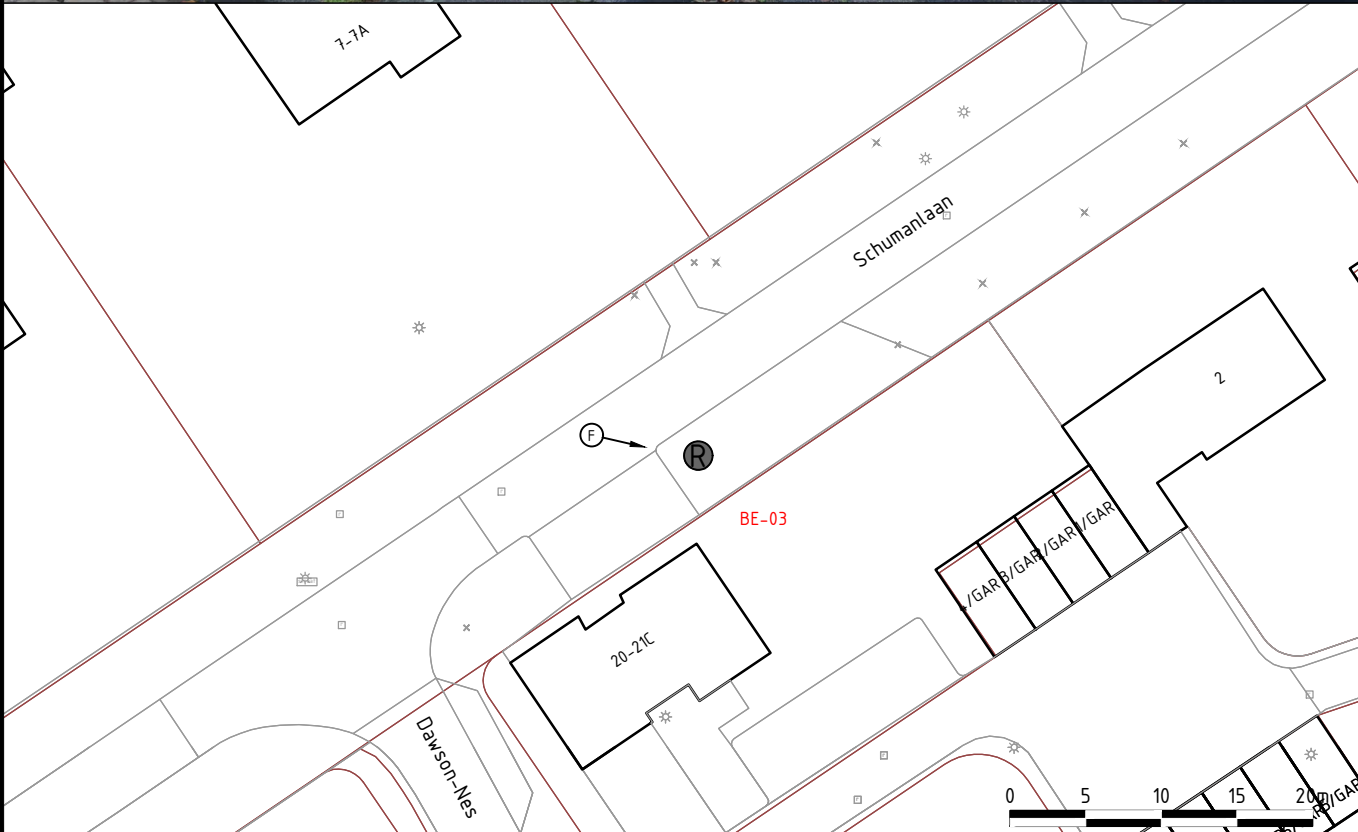

Nieuwe type container(s) op aangewezen locatie

- Locatie ondergronds Rest-container
- XX-00 Locatiecode
- Foto(-kijk)richting

Status: Definitief



project Realisatie afvalinzameling Bergen onderwerp Aanwijfsbesluit  
 datum 28-02-2023  
 opdrachtgever BUCH  
 schaal 1:500  
 Locatiecode BE-03

*een frisse kijk op ruimte*

