


**Dwarsprofiel 1**

Schaal: 1:100

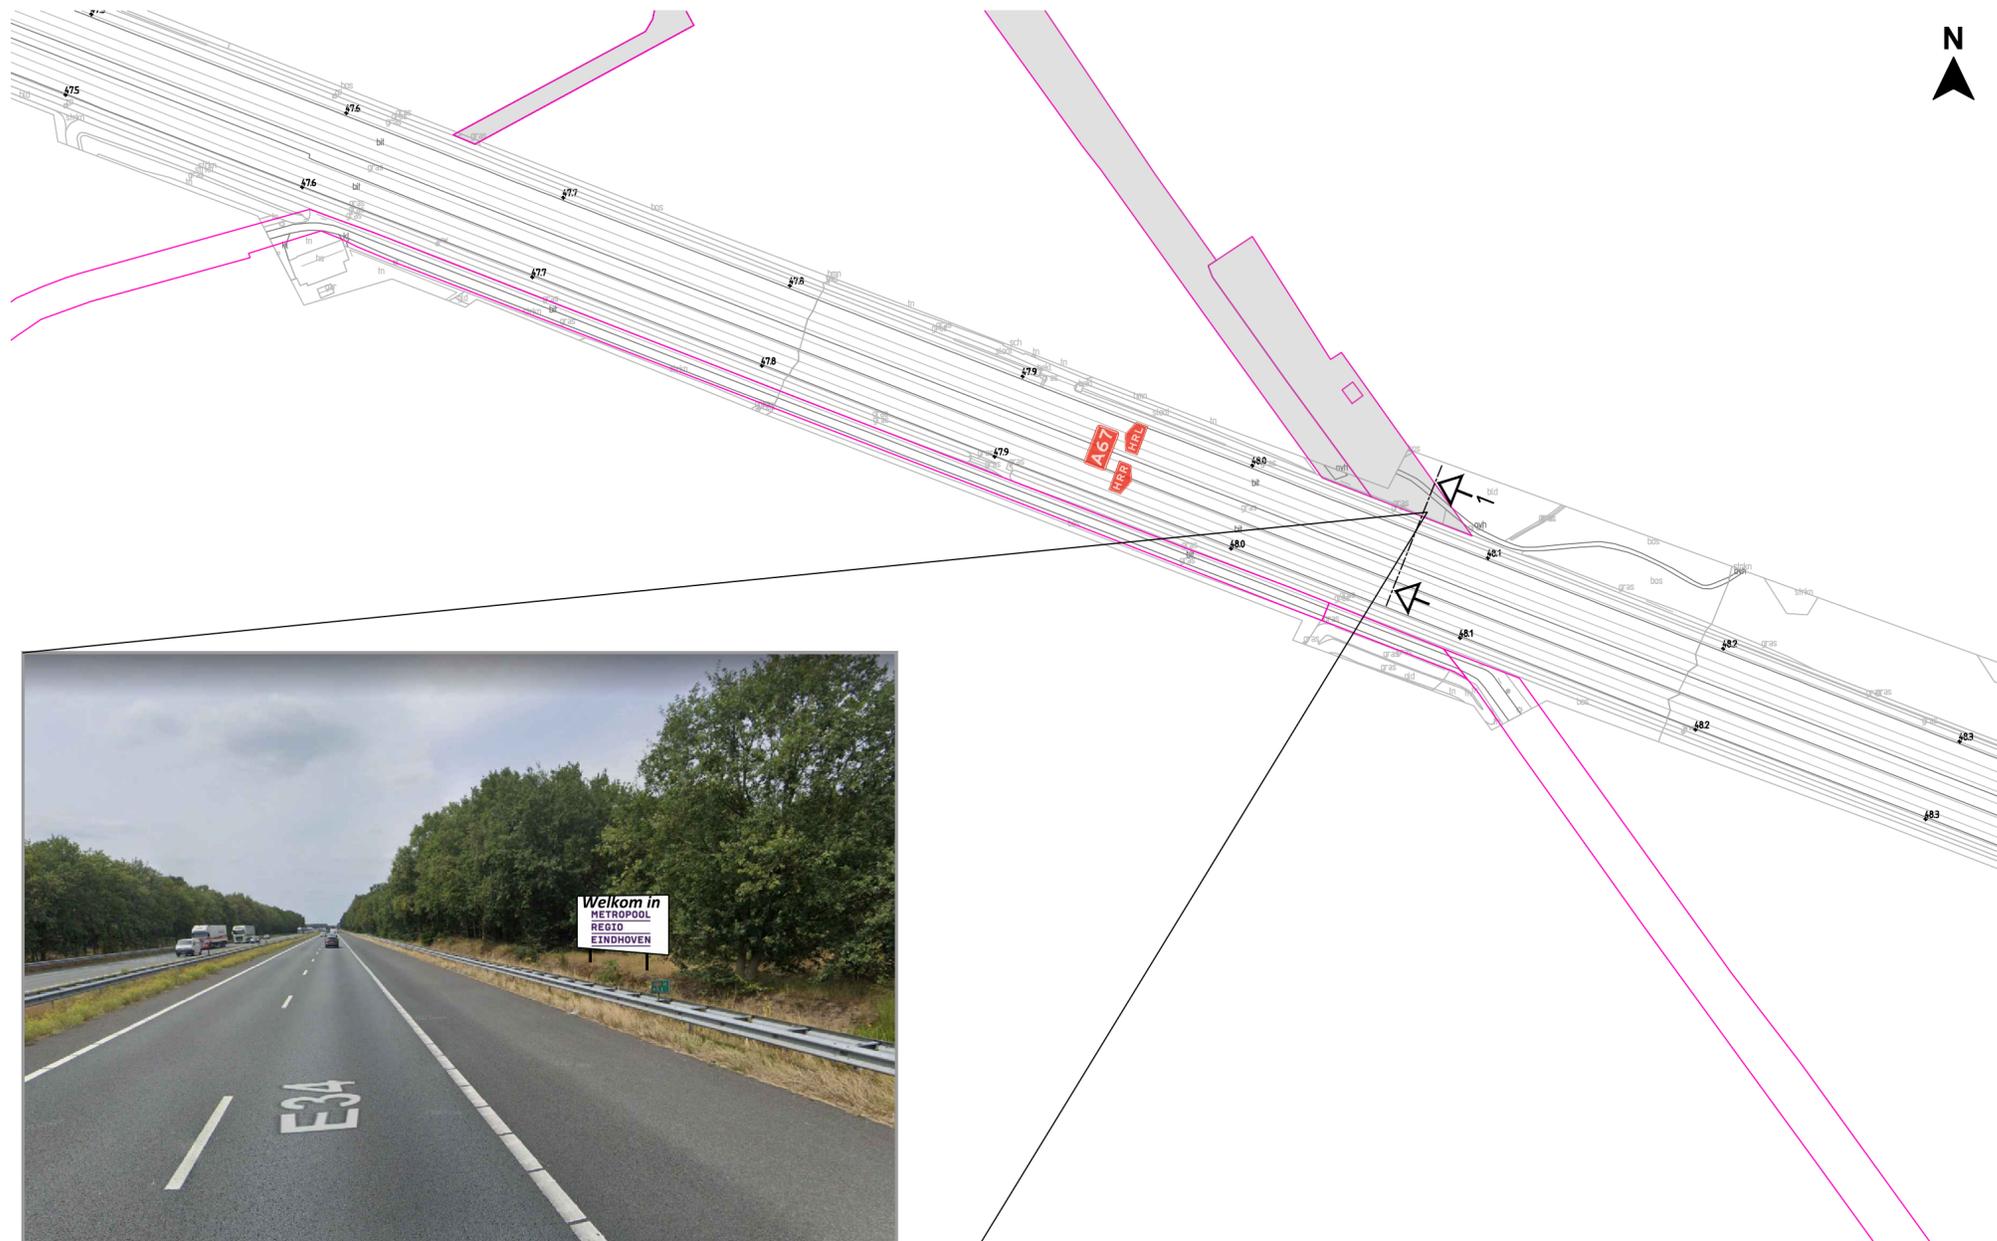

DATUM	VERSIE	FORMAAT
20-10-2022	3.0	A2

TEKENAAR	CONTROLE	VRIJGAVE

PROJECT	Welkomstborden Metropoolregio Eindhoven
---------	---

OMSCHRIJVING	A67 HRL t.h.v. gemeente Deurne
--------------	--------------------------------

LOCATIE	A67 HRL km 48.10
---------	------------------

**P220807.FAS.02**  
TEKENINGNUMMER