




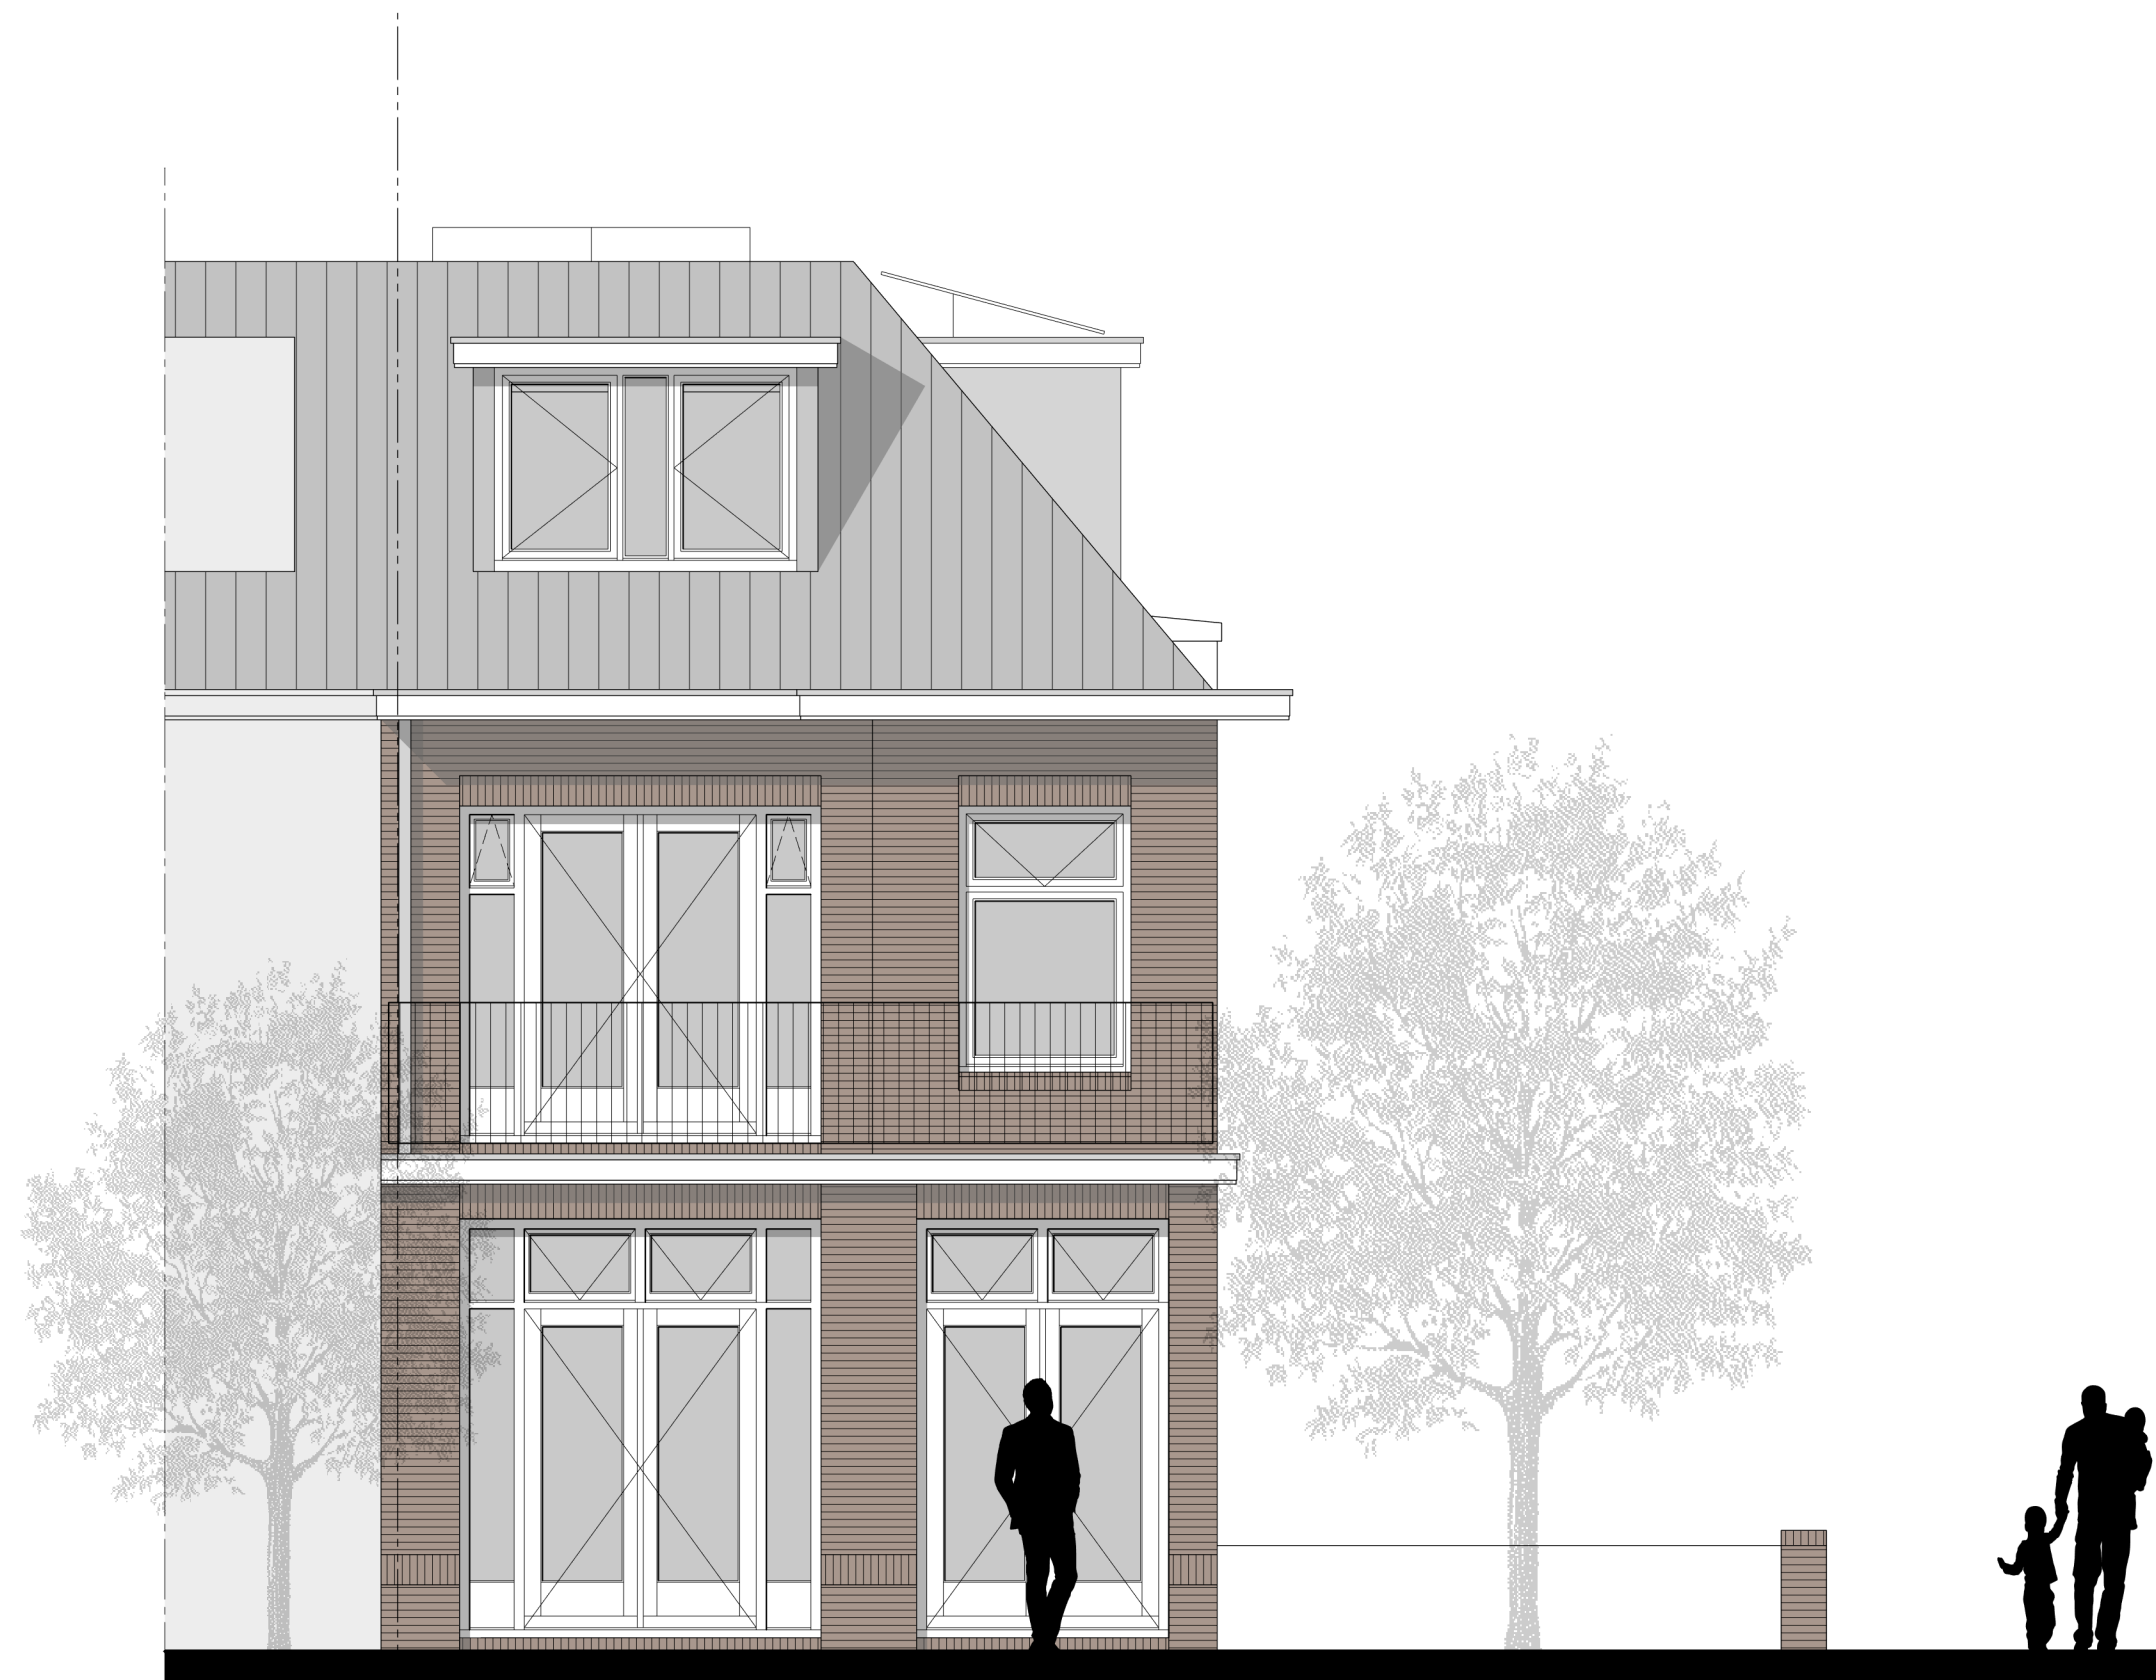

achtergevel nieuwe toestand

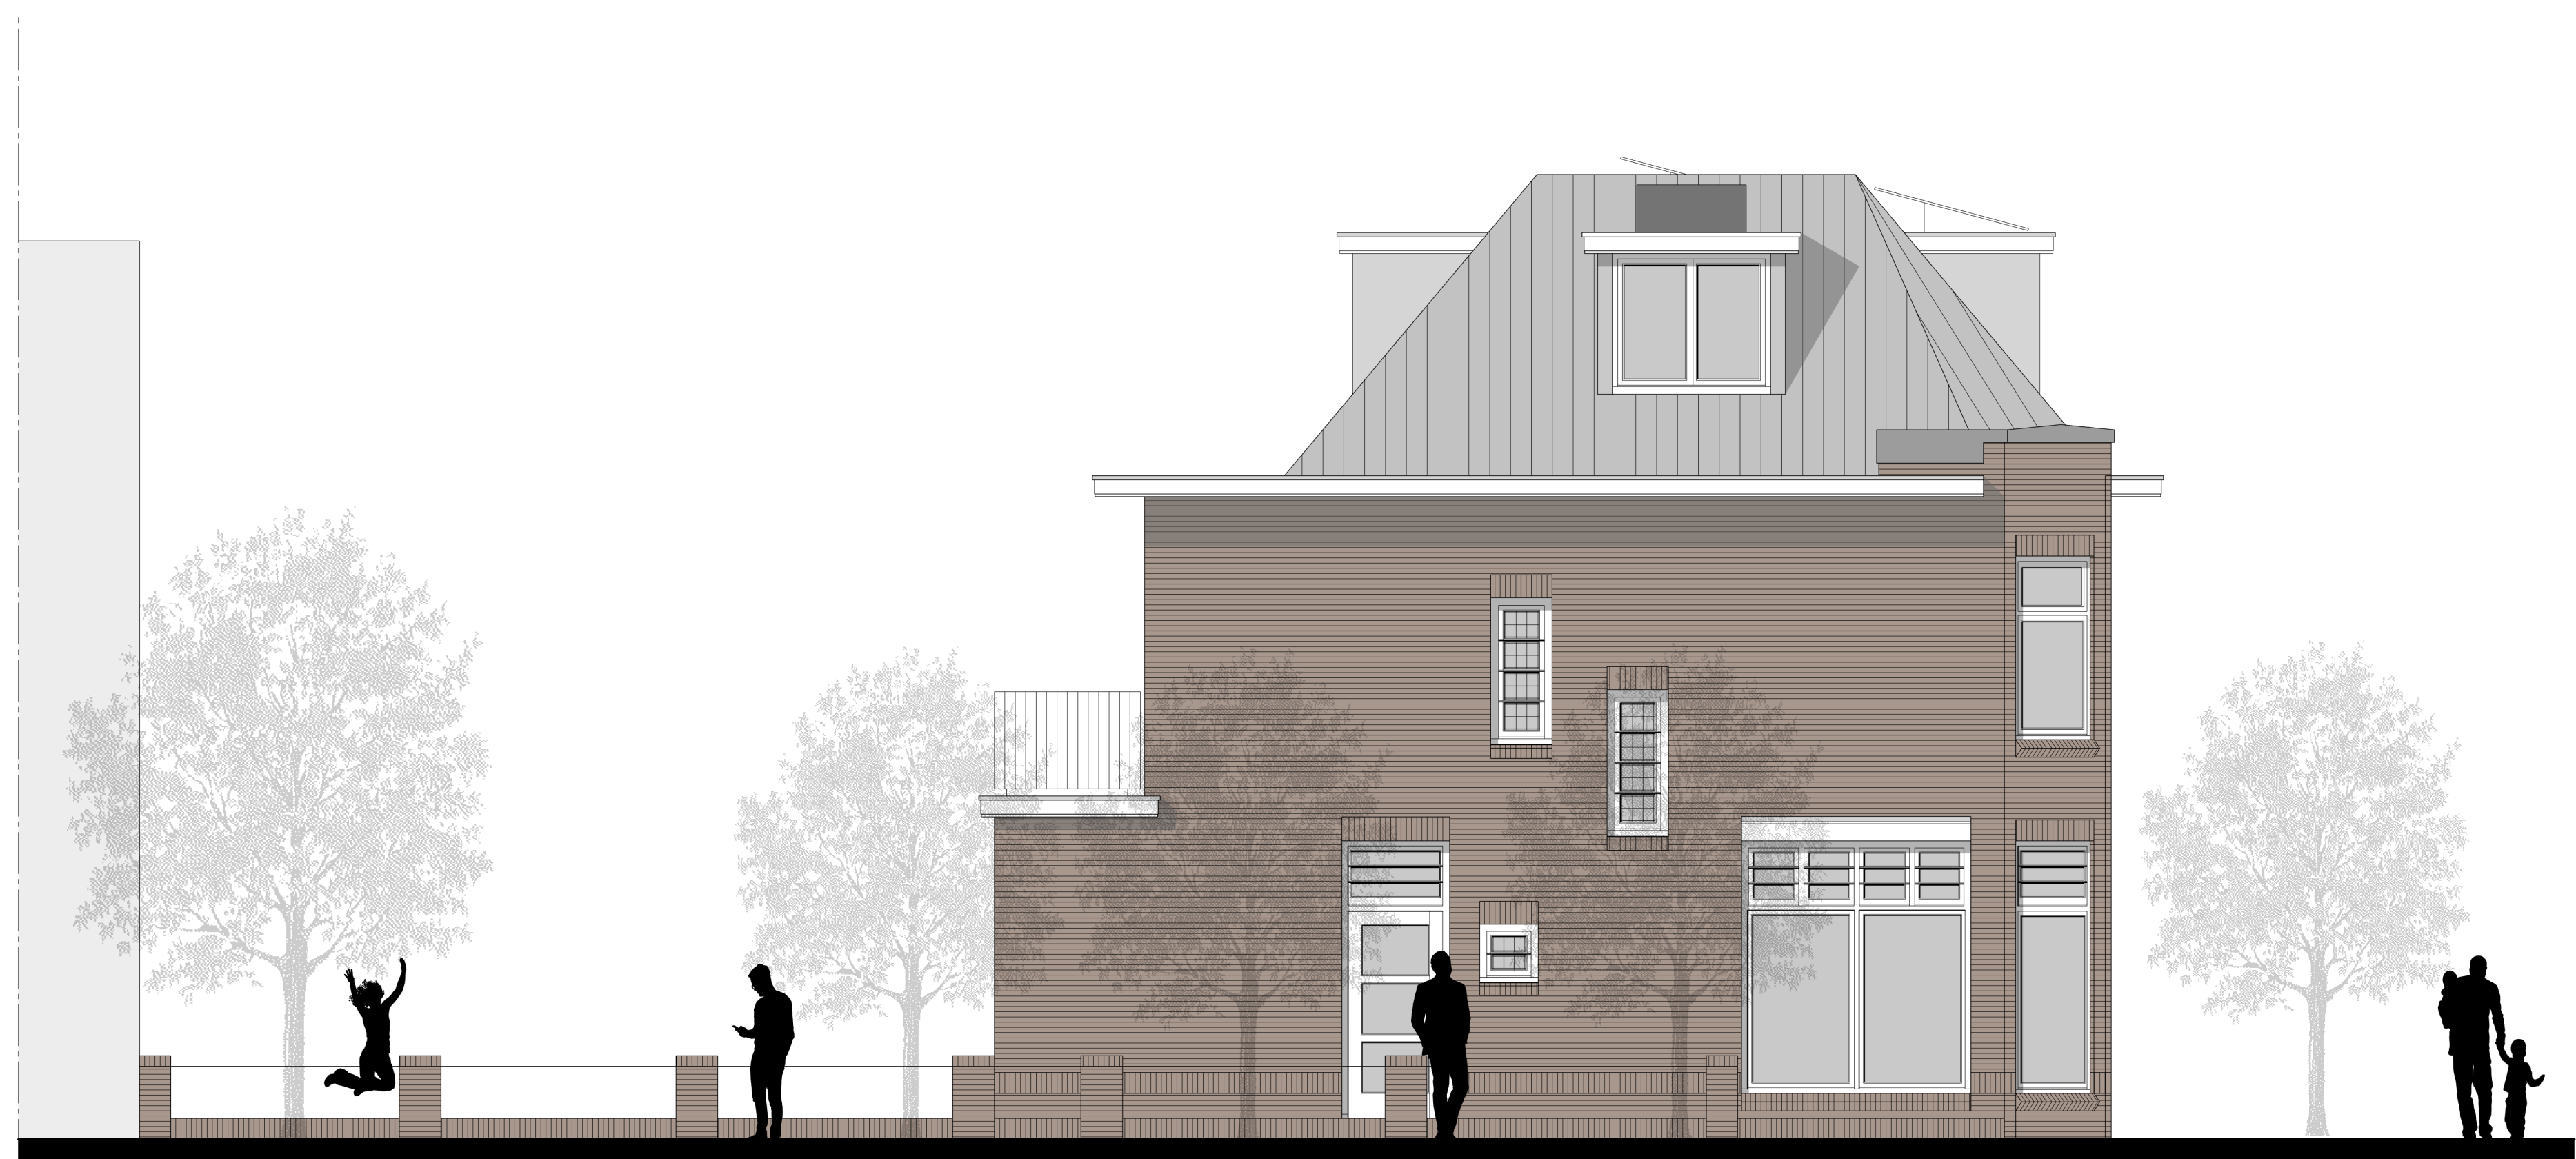


zijgevel nieuwe toestand

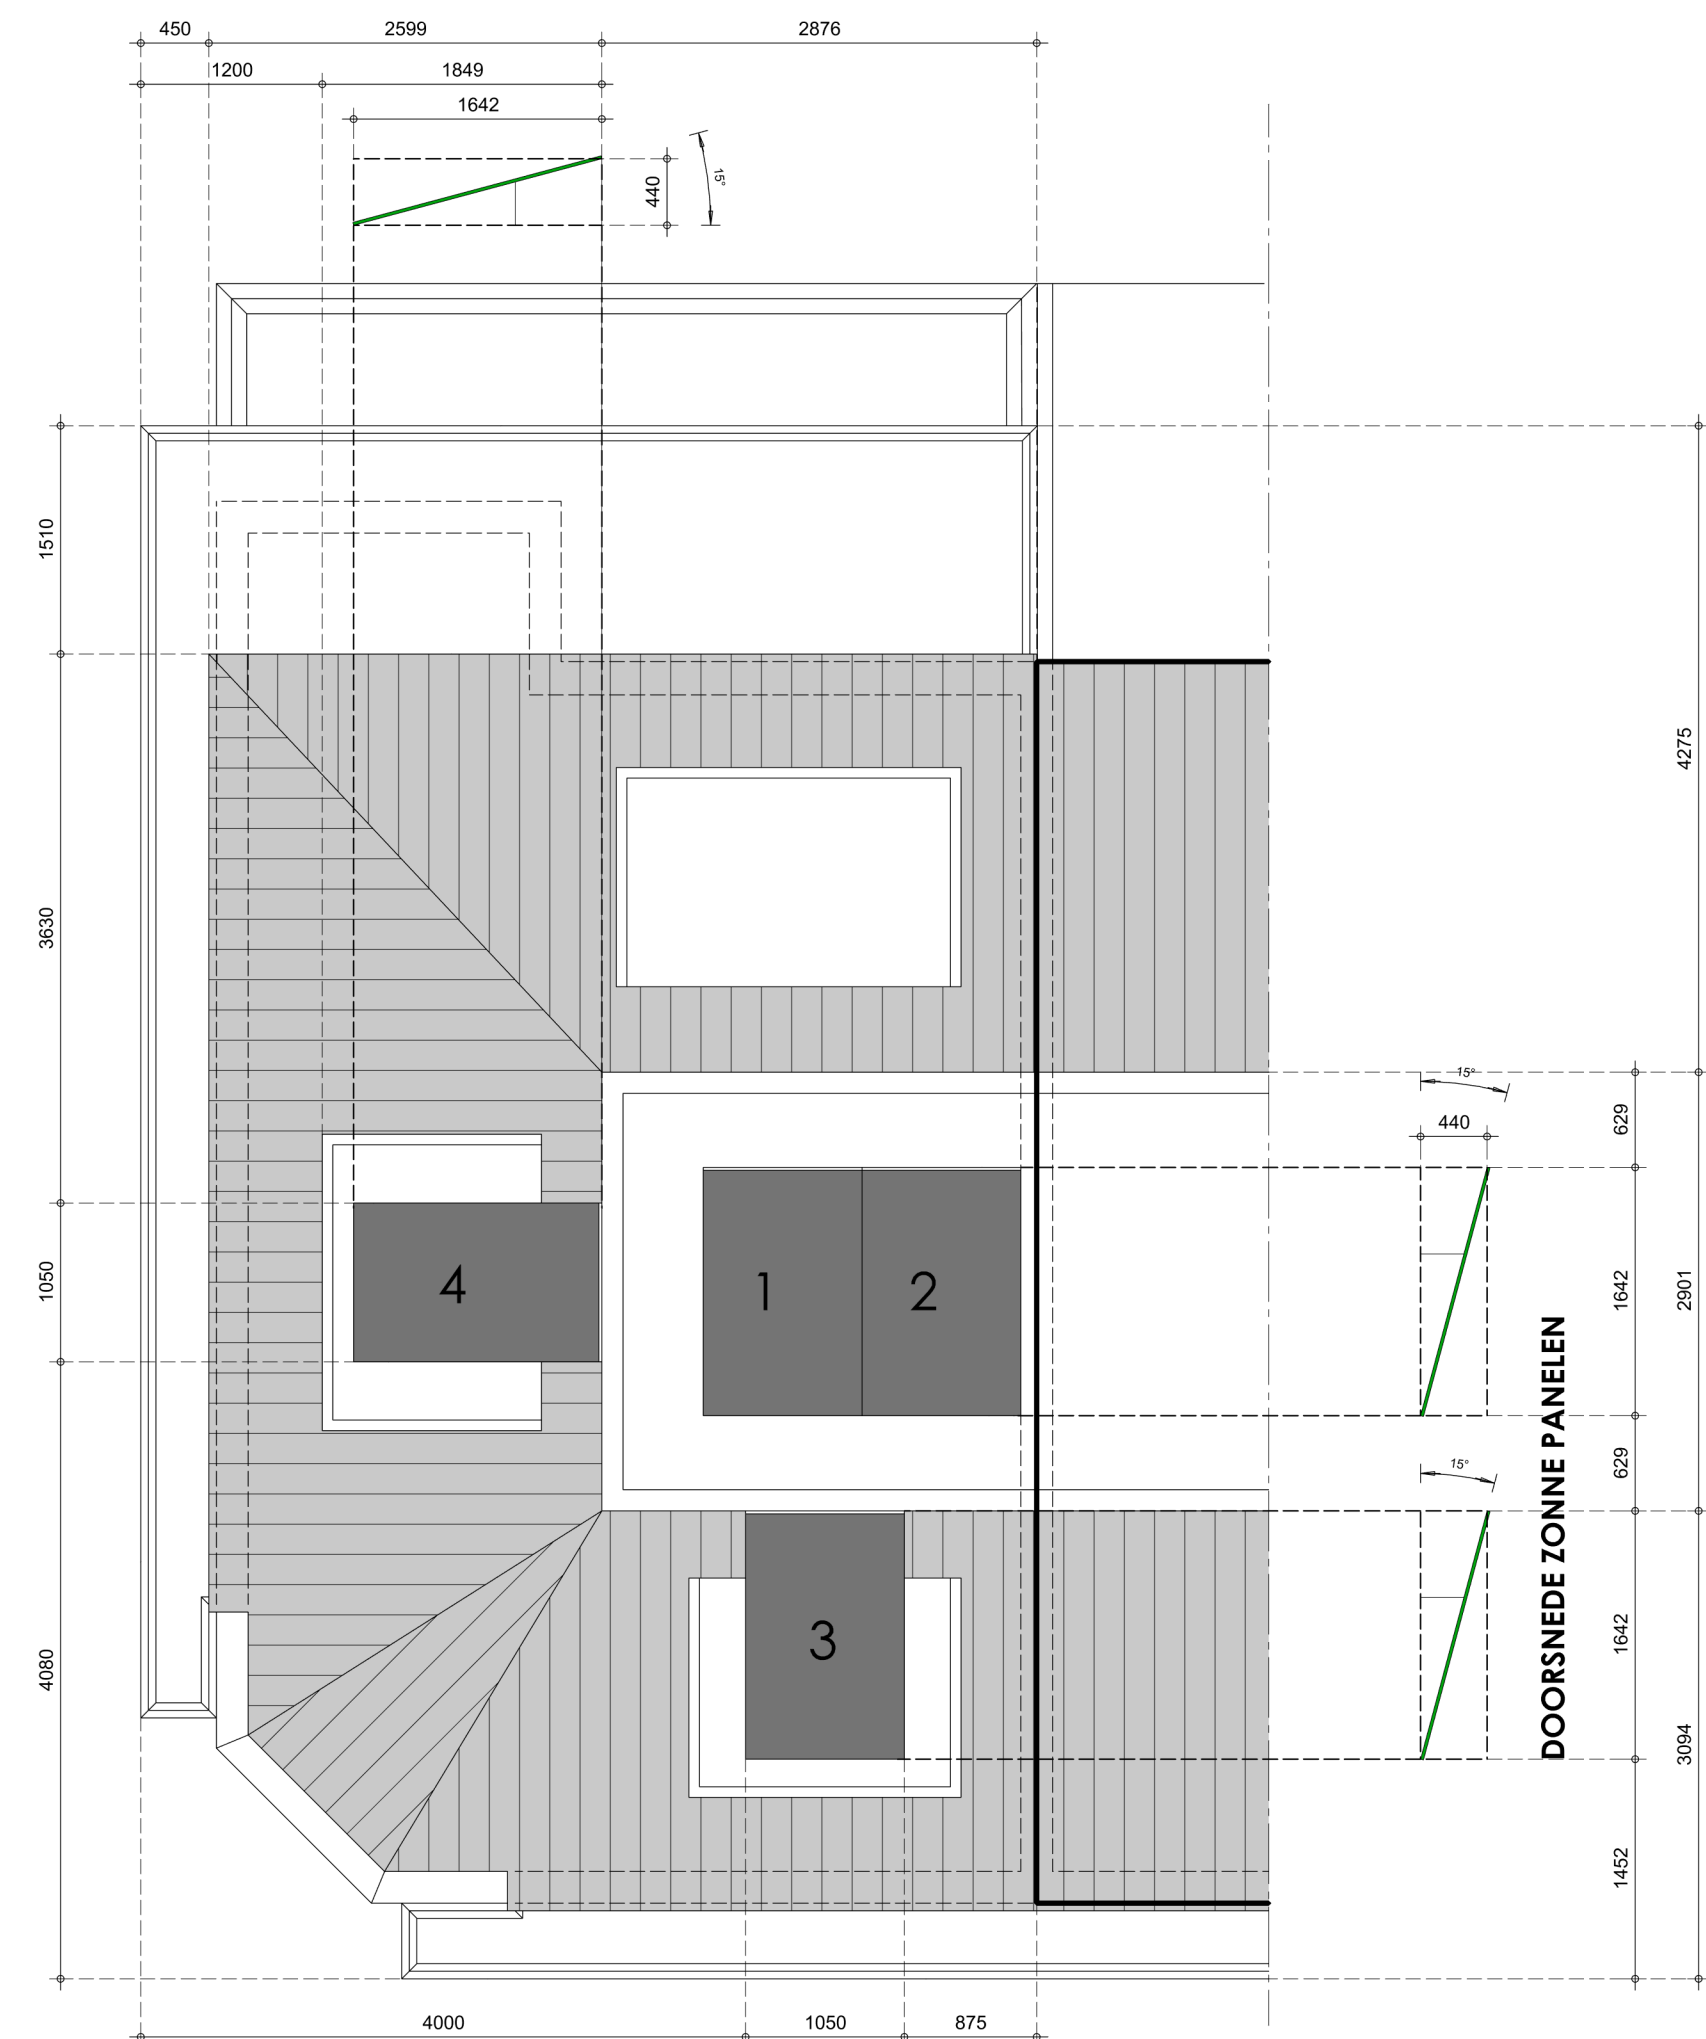

voorgevel nieuwe toestand

Behoort bij beschikking van
Burgemeester en Wethouders
van Leiden
Z/23/3502255

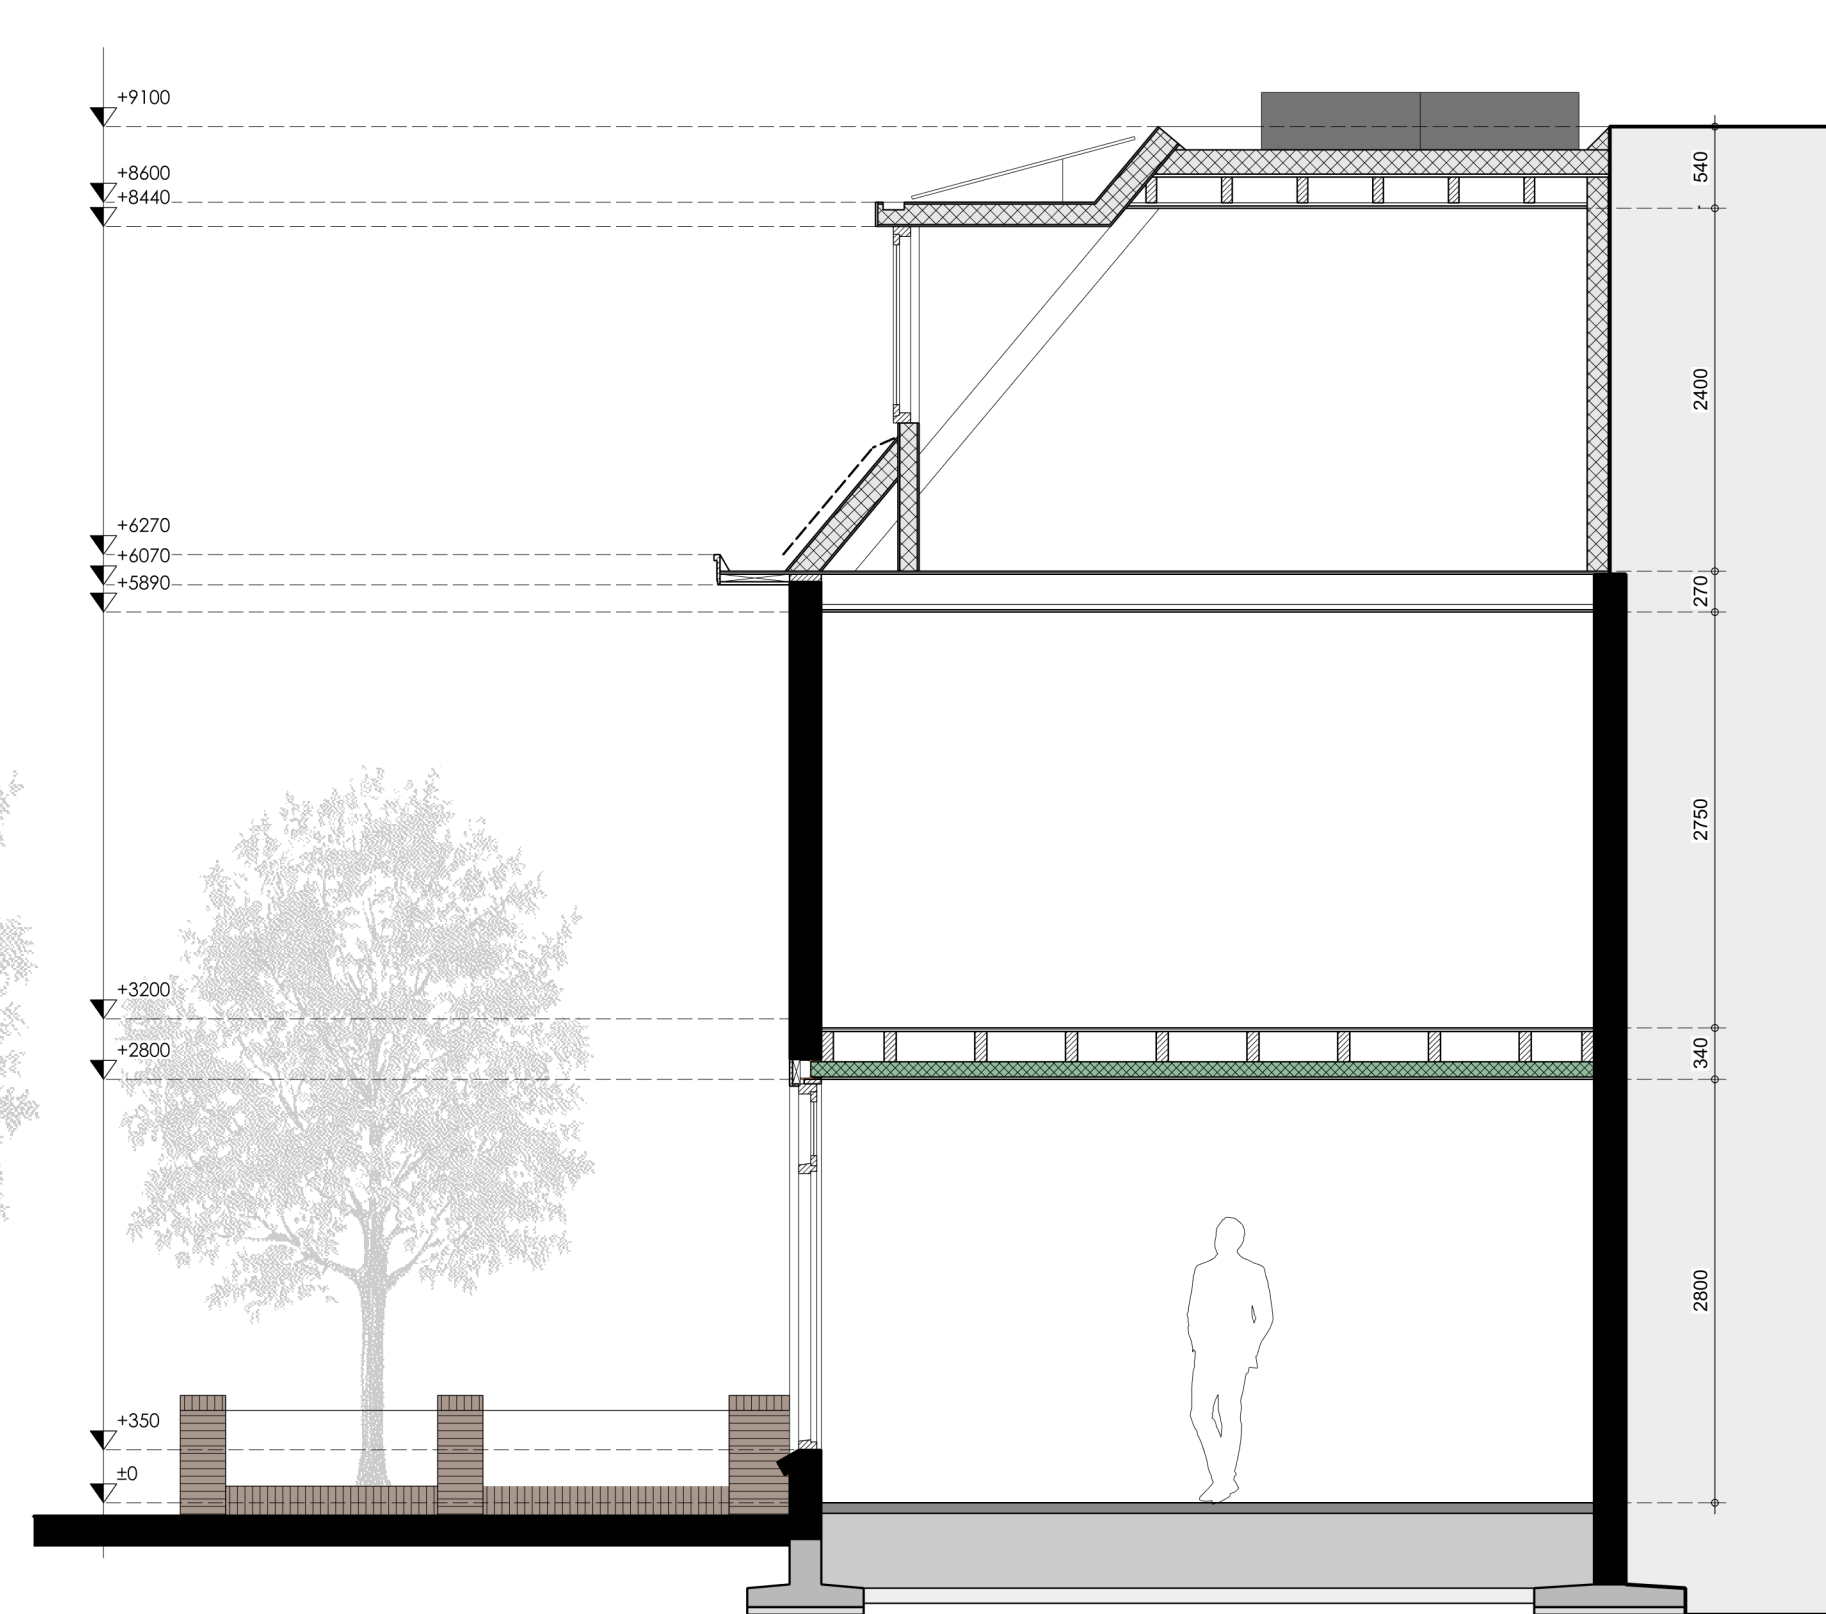

doorsnede A-A nieuwe toestand

dakaanzicht nieuwe toestand

Toegepaste zonnepanelen:
DMEGC 375 Wp Mono peric zonnepaneel
mono kristallijn met zwart frame 105x177cm.

alle maten onderling en in het werk te controleren.

LABORDUS
partner in bouwen

Het Wedde 49
2253 RC Voorschoten
T: 071-36.28.466
E: info@labordus-pb.nl

project:	Pieter de la Courtstraat 58, gemeente Leiden.		
opdrachtgever:	Fam. van Rijn		
onderwerp:	Gevels en doorsnede nieuwe toestand.		
projectnr.:	22.014	schaal:	1:50
versie:	ALLPLAN 2020	getekend:	ml
datum:	12-12-2022	formaat:	A
tekening nr.:			22.014/Z-02

gewijzigd op: 27-02-2023

h/b = 594 / 841 (0,50m2)

Allplan 2020