Klantstation op steel
Tracé G12d
Kabel op veld 2 station 128.588
Tracélengte ±240m
1xOM 3x150Al -> 3x1x150Al
Station wordt 5m uit de watergang geplaatst.

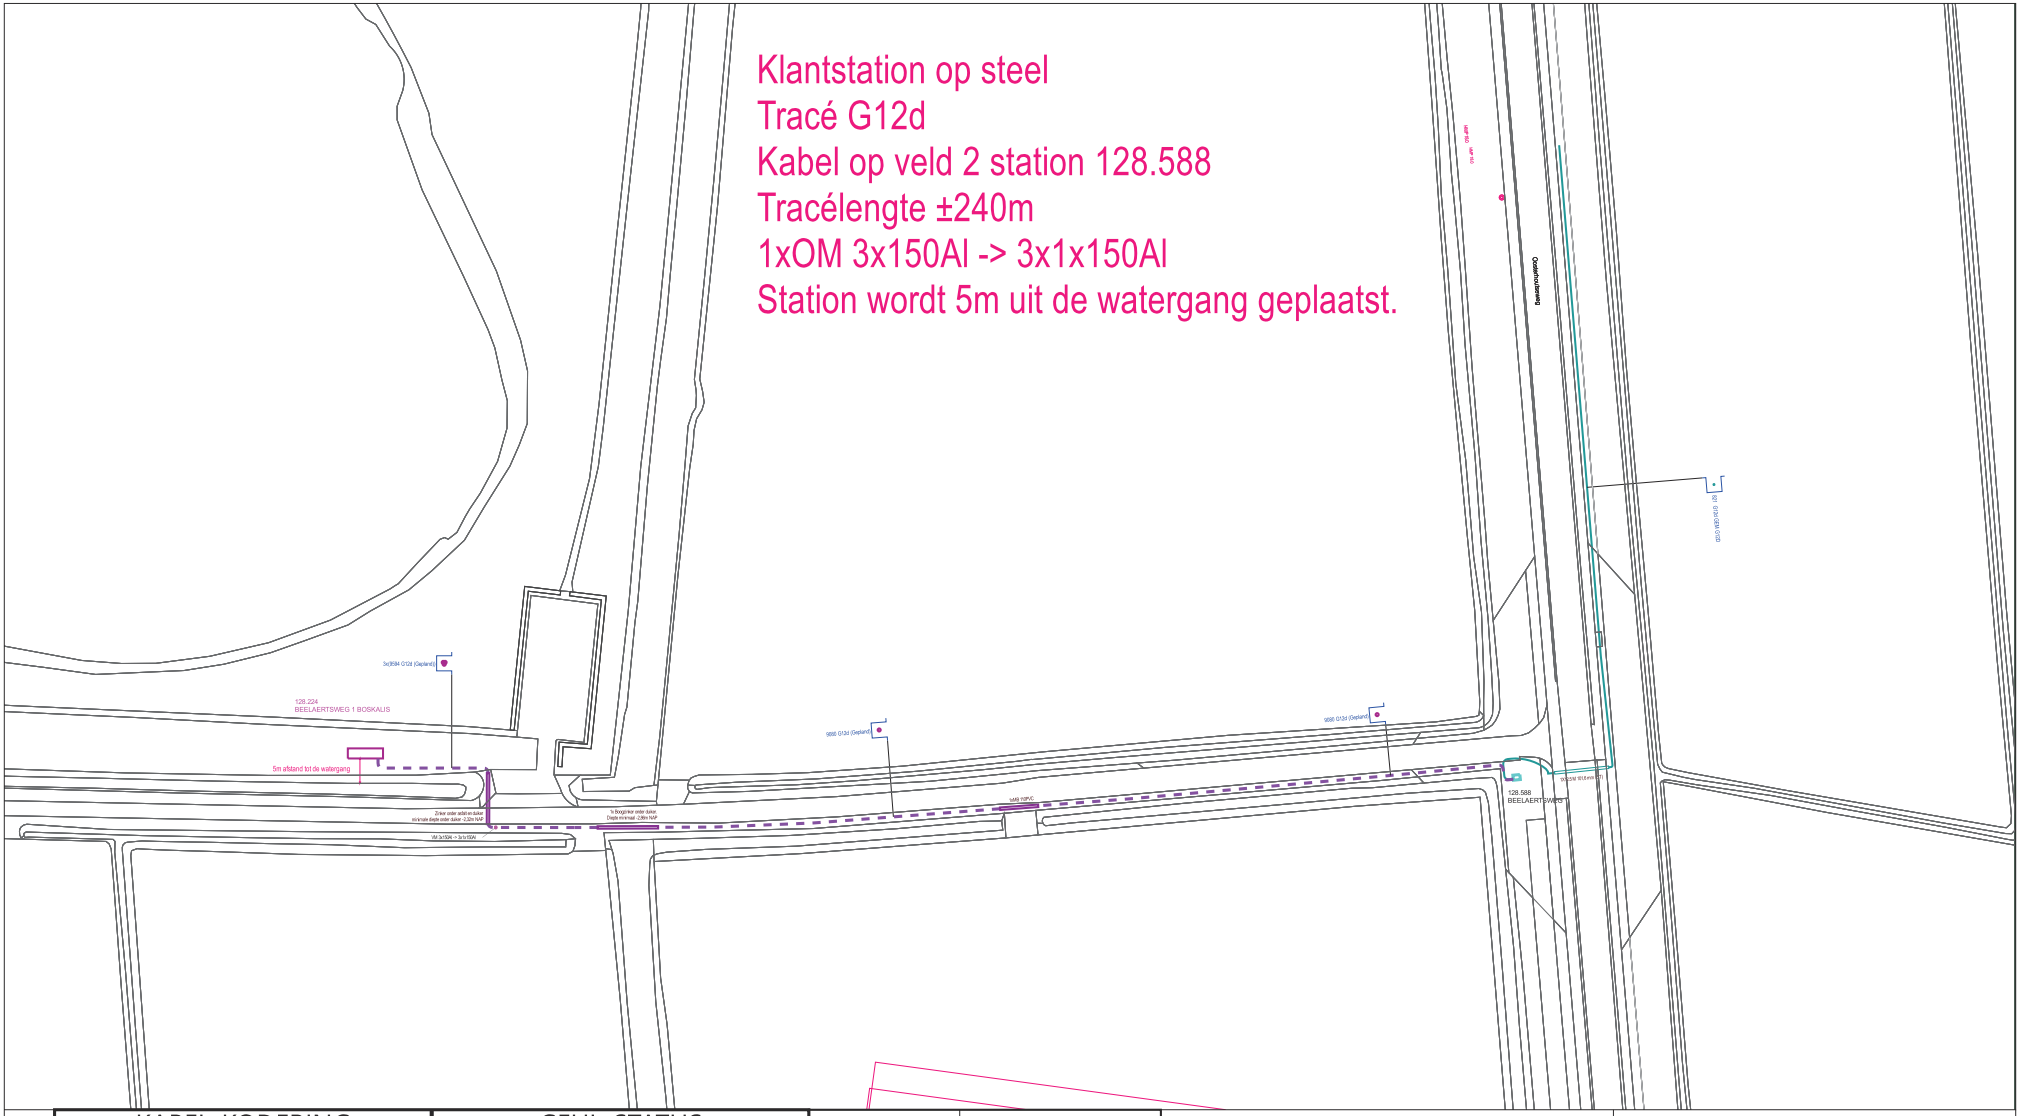

KABEL-KODERING	
KODE	VERKLARING
9080	3x150.0 Alrm YMeKrvaslqwd
9594	1x150.0 Alrm YMeKrvaslqwd
821	3x35.00 Cu GPLK

GEUL-STATUS	
SYMBOOL	OMSCHRIJVING
	definitief ligging bekend
	gepland

symbool	omschrijving
	Kabel - gepland
	Kabel - in bedrijf

Omschrijving : Inlussen klantstation 128.224			
Status : Projecttekening aangemaakt			
118-4105	119-4105	120-4105	1205-41075
			1205-41050
118-4100	119-4100	120-4100	
118-4095	119-4095	120-4095	

SAP netwerkplan	: 30176120
SAP projectdefinitie	: R05653
Synfranummer	:
Ontwerp door	
Tekening nr.	: RAM.R.05653-MS
Projecttek. Aangem.	: 19/07/2022
Projecttek. Gewijzigd	:
A3 Schaal: 1:1000	Datum plot: 26/02/2023

Brabant Midden Afd. A, E & I
Atlasstraat 1
5047 RG TILBURG

ENEXIS