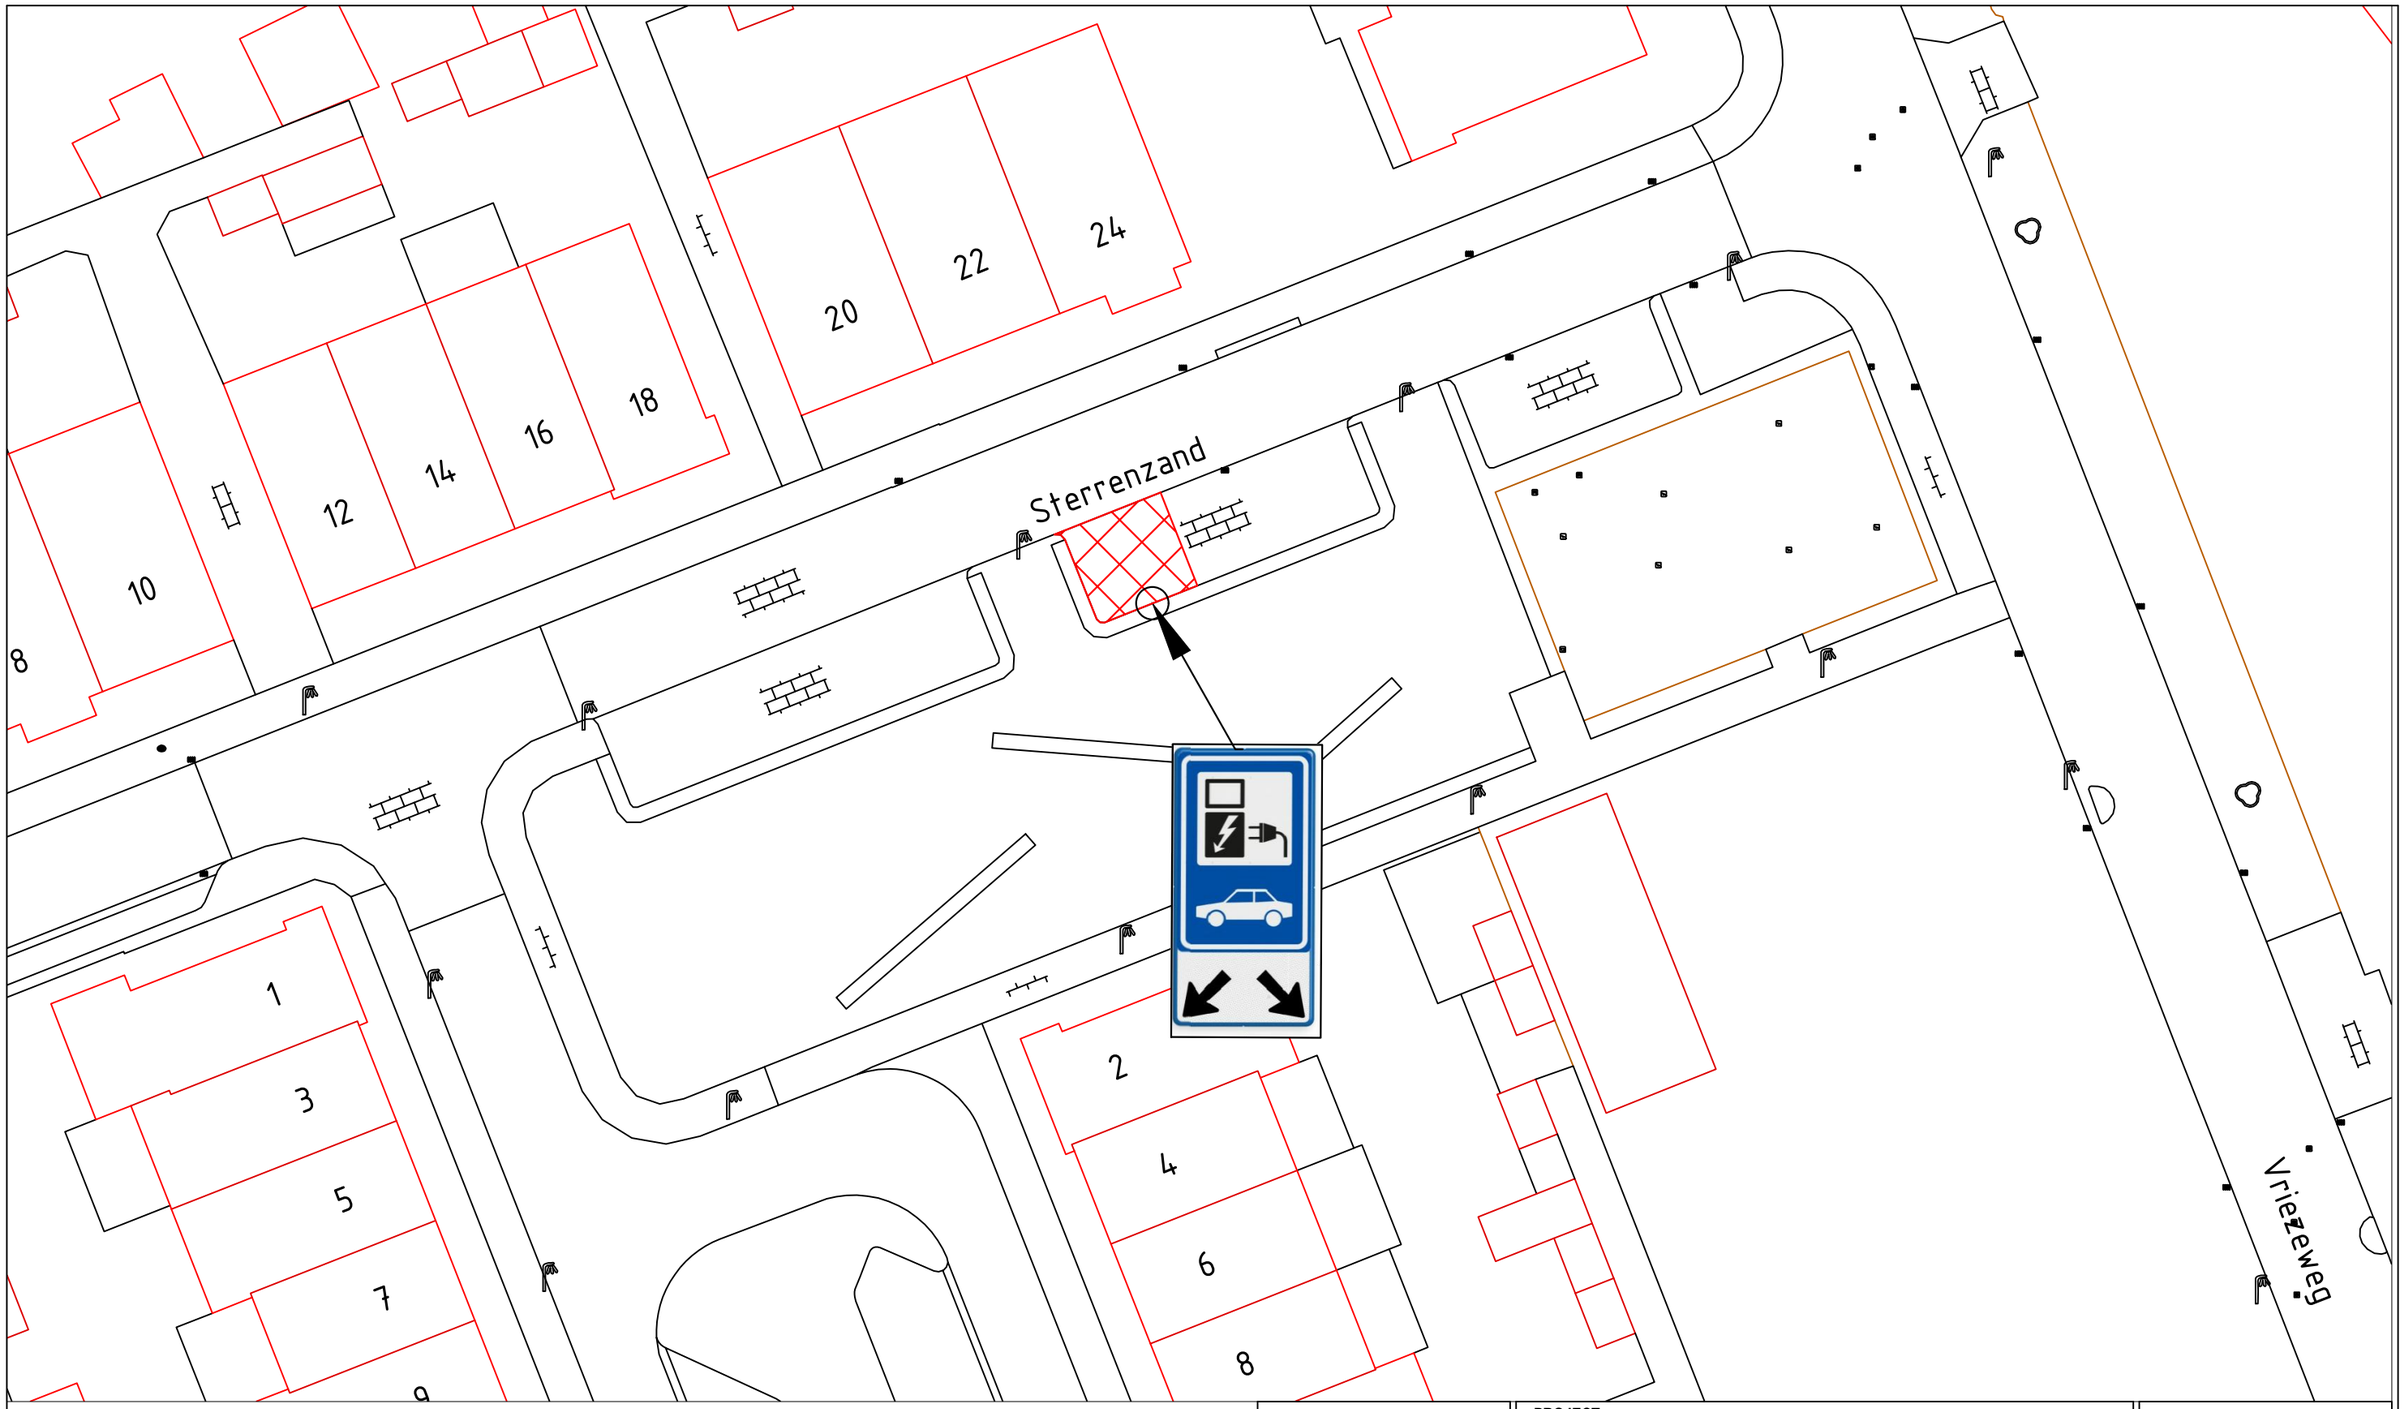


Legenda:

Gereserveerde parkeerplaats voor het laden van elektrische auto.

Sterrenzand 22 te Deest.

Gemeente Druten

Heuvel 1, 6651 DA Druten
Postbus 1, 6650 AA Druten
Tel: 0487-580100
Email: info@druten.nl
www.Druten.nl

PROJECT: Verkeersbesluit	
PLAN:	
ONDERWERP: Parkeerplaats particuliere laadpaal	
Getekend door: A.R	**Datum:** 9-3-2023
Gewijzigd door:	**Wijzigingsdatum:**
Xref/raster::	**Bestandsnaam:** 001613 - Verkeersbesluit particuliere laadpaal Sterrenzand 22 Deest

N

Schaal: 1:1000 **Formaat:** A3