


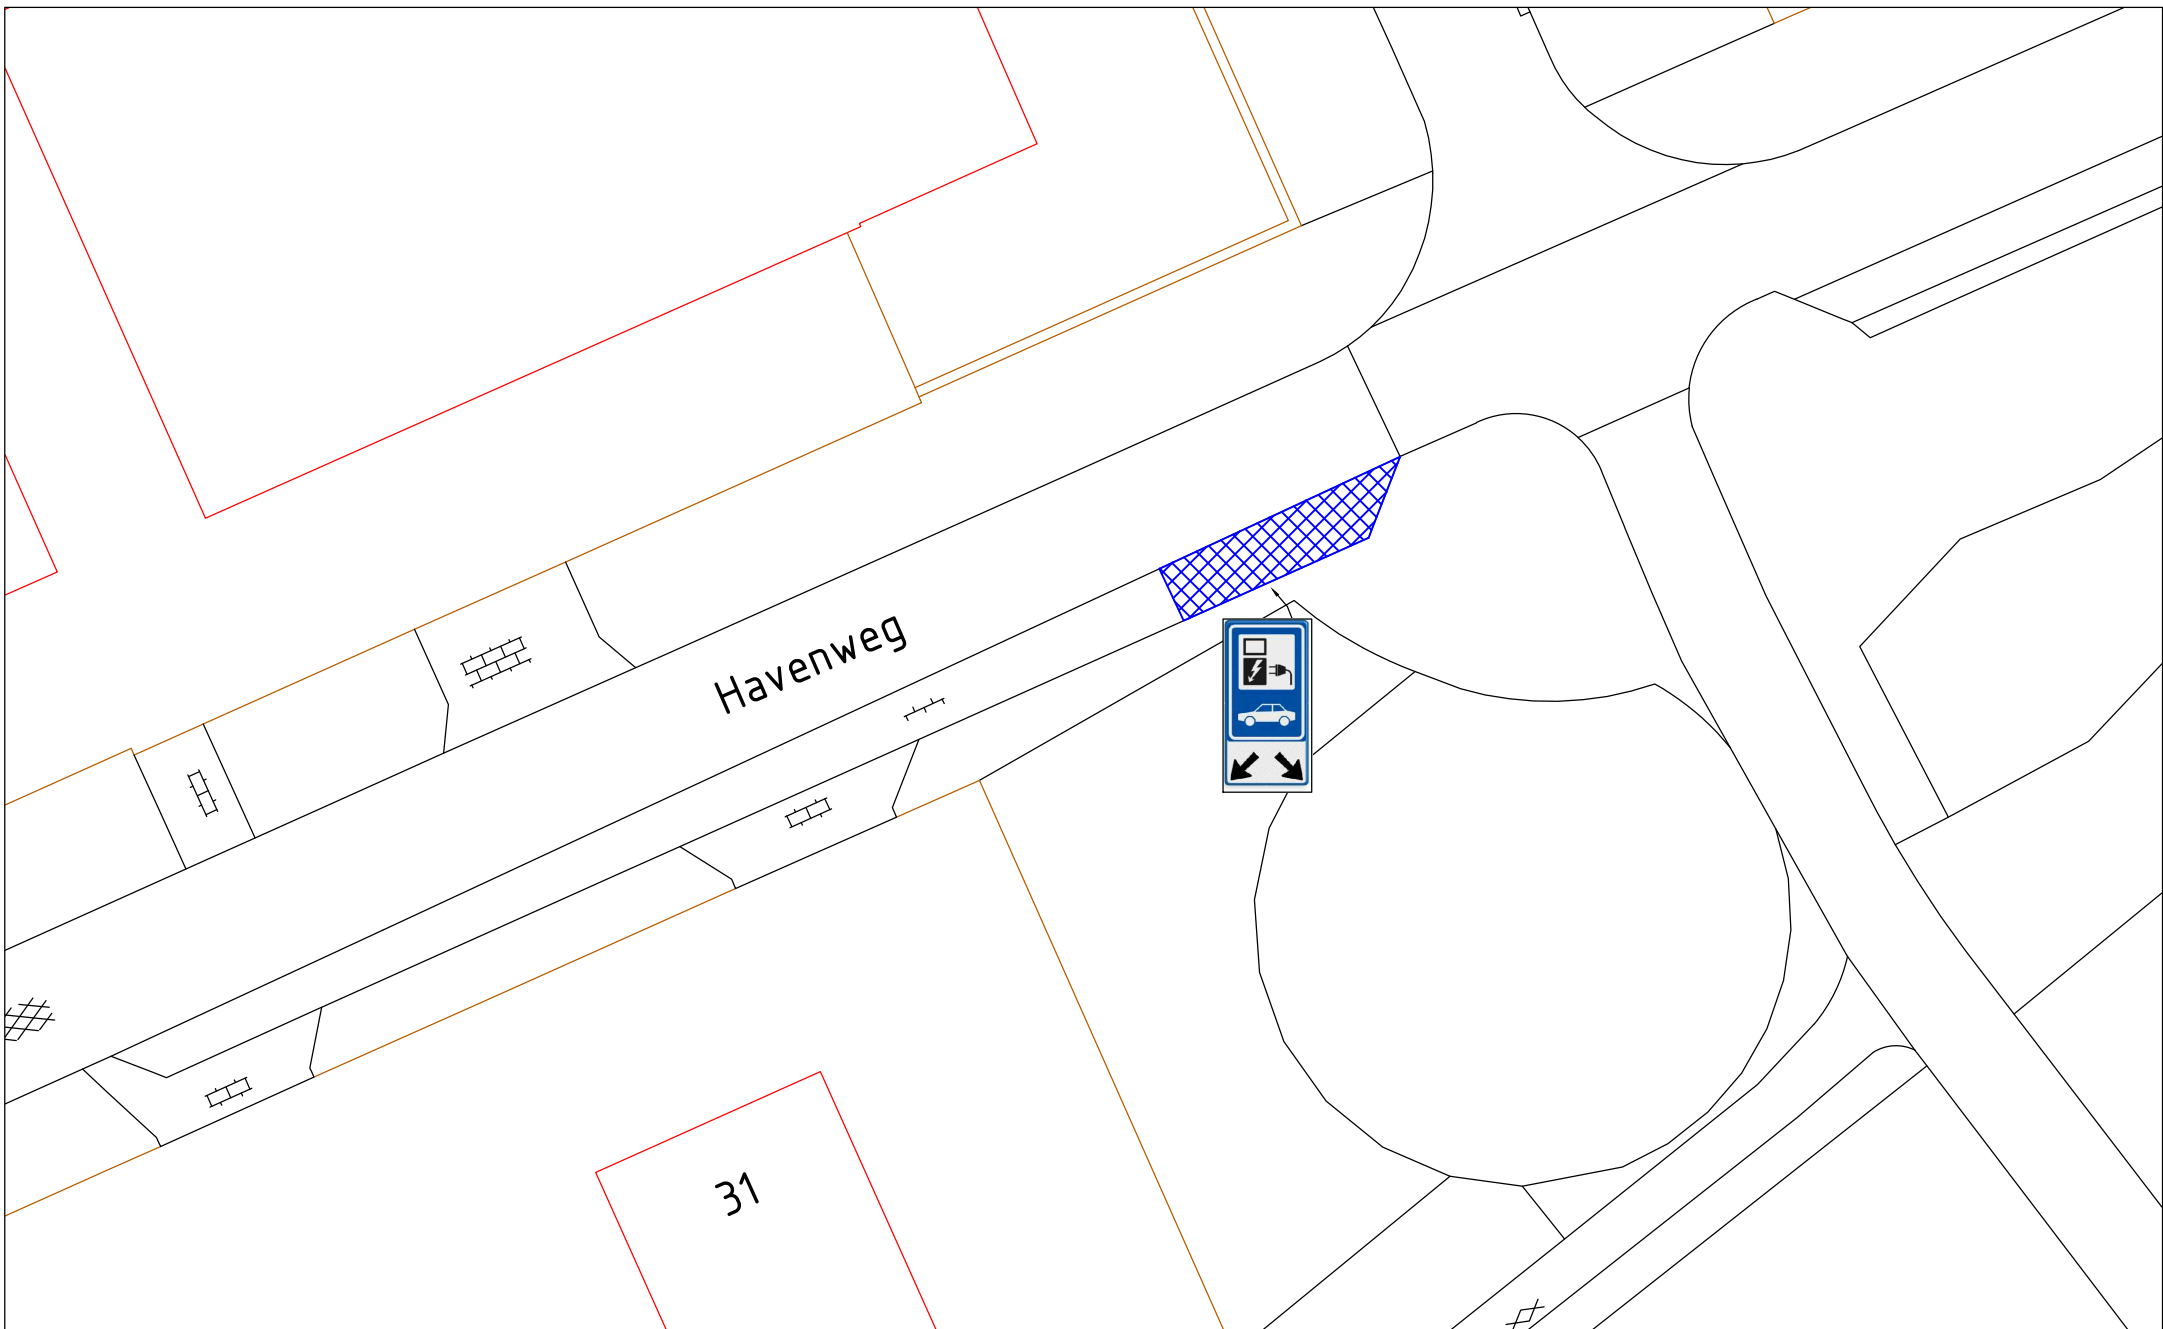

 WERKORGANISATIE Druten Wijchen Domein Fysieke leefomgeving Team Geo-informatie	Bijlage bij verkeersbesluit					Get. RK	
						Gew.	
						Gew.	
	Datum	Formaat	Schaal	Domein	Rubriek	Groep	Tek. nr.
	130323	A4	nvt	Fysiek	LV	08	015

Oplaadpunt t.h.v. Havenweg 31, Wijchen

Oplaadpunt t.b.v. elektrische / plug-in hybride voertuigen