


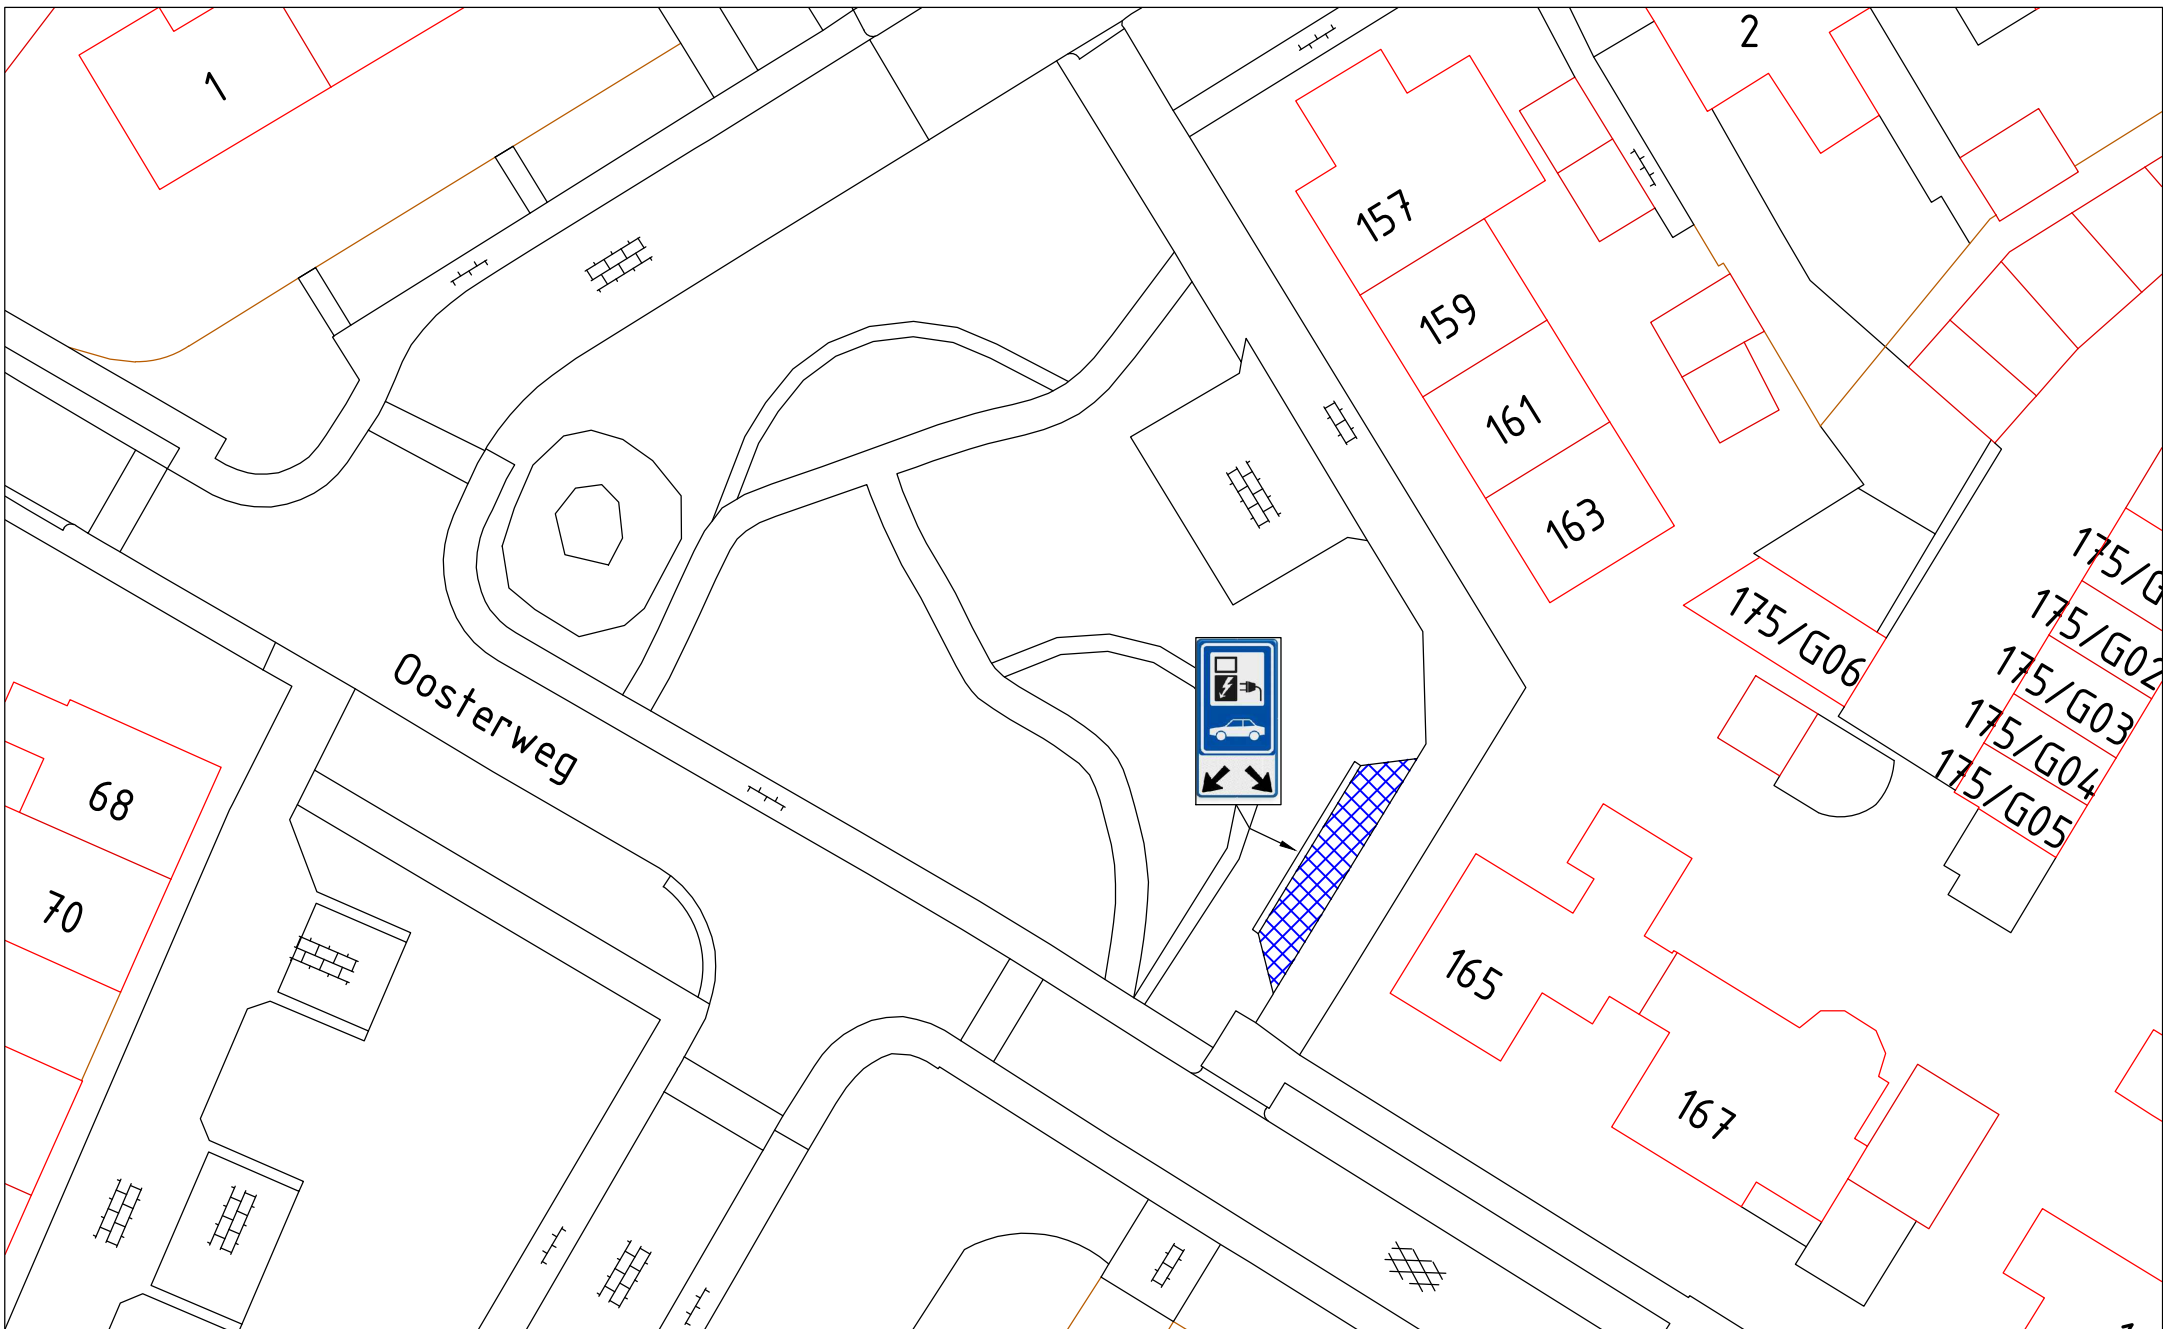

 WERKORGANISATIE Druten Wijchen Domein Fysieke leefomgeving Team Geo-informatie	Bijlage bij verkeersbesluit					Get. RK	
						Gew.	
						Gew.	
						Groep	Tek. nr.
	Datum	Formaat	Schaal	Domein	Rubriek	Groep	Tek. nr.
	130323	A4	nvt	Fysiek	LV	03	059

Oplaadpunt t.h.v. Oosterweg 165, Wijchen

Oplaadpunt t.b.v. elektrische / plug-in hybride voertuigen