

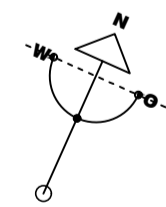


# Bouwlocatie : Nieuwe dakkapel verdekspad 4 te Nes Ameland

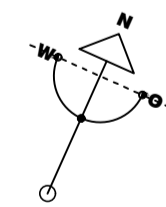

Kad. gem: Nes - Ameland  
Sectie: A  
Nummer: 5012  
Perceel opp: 120 m2  
Schaal: 1:1000

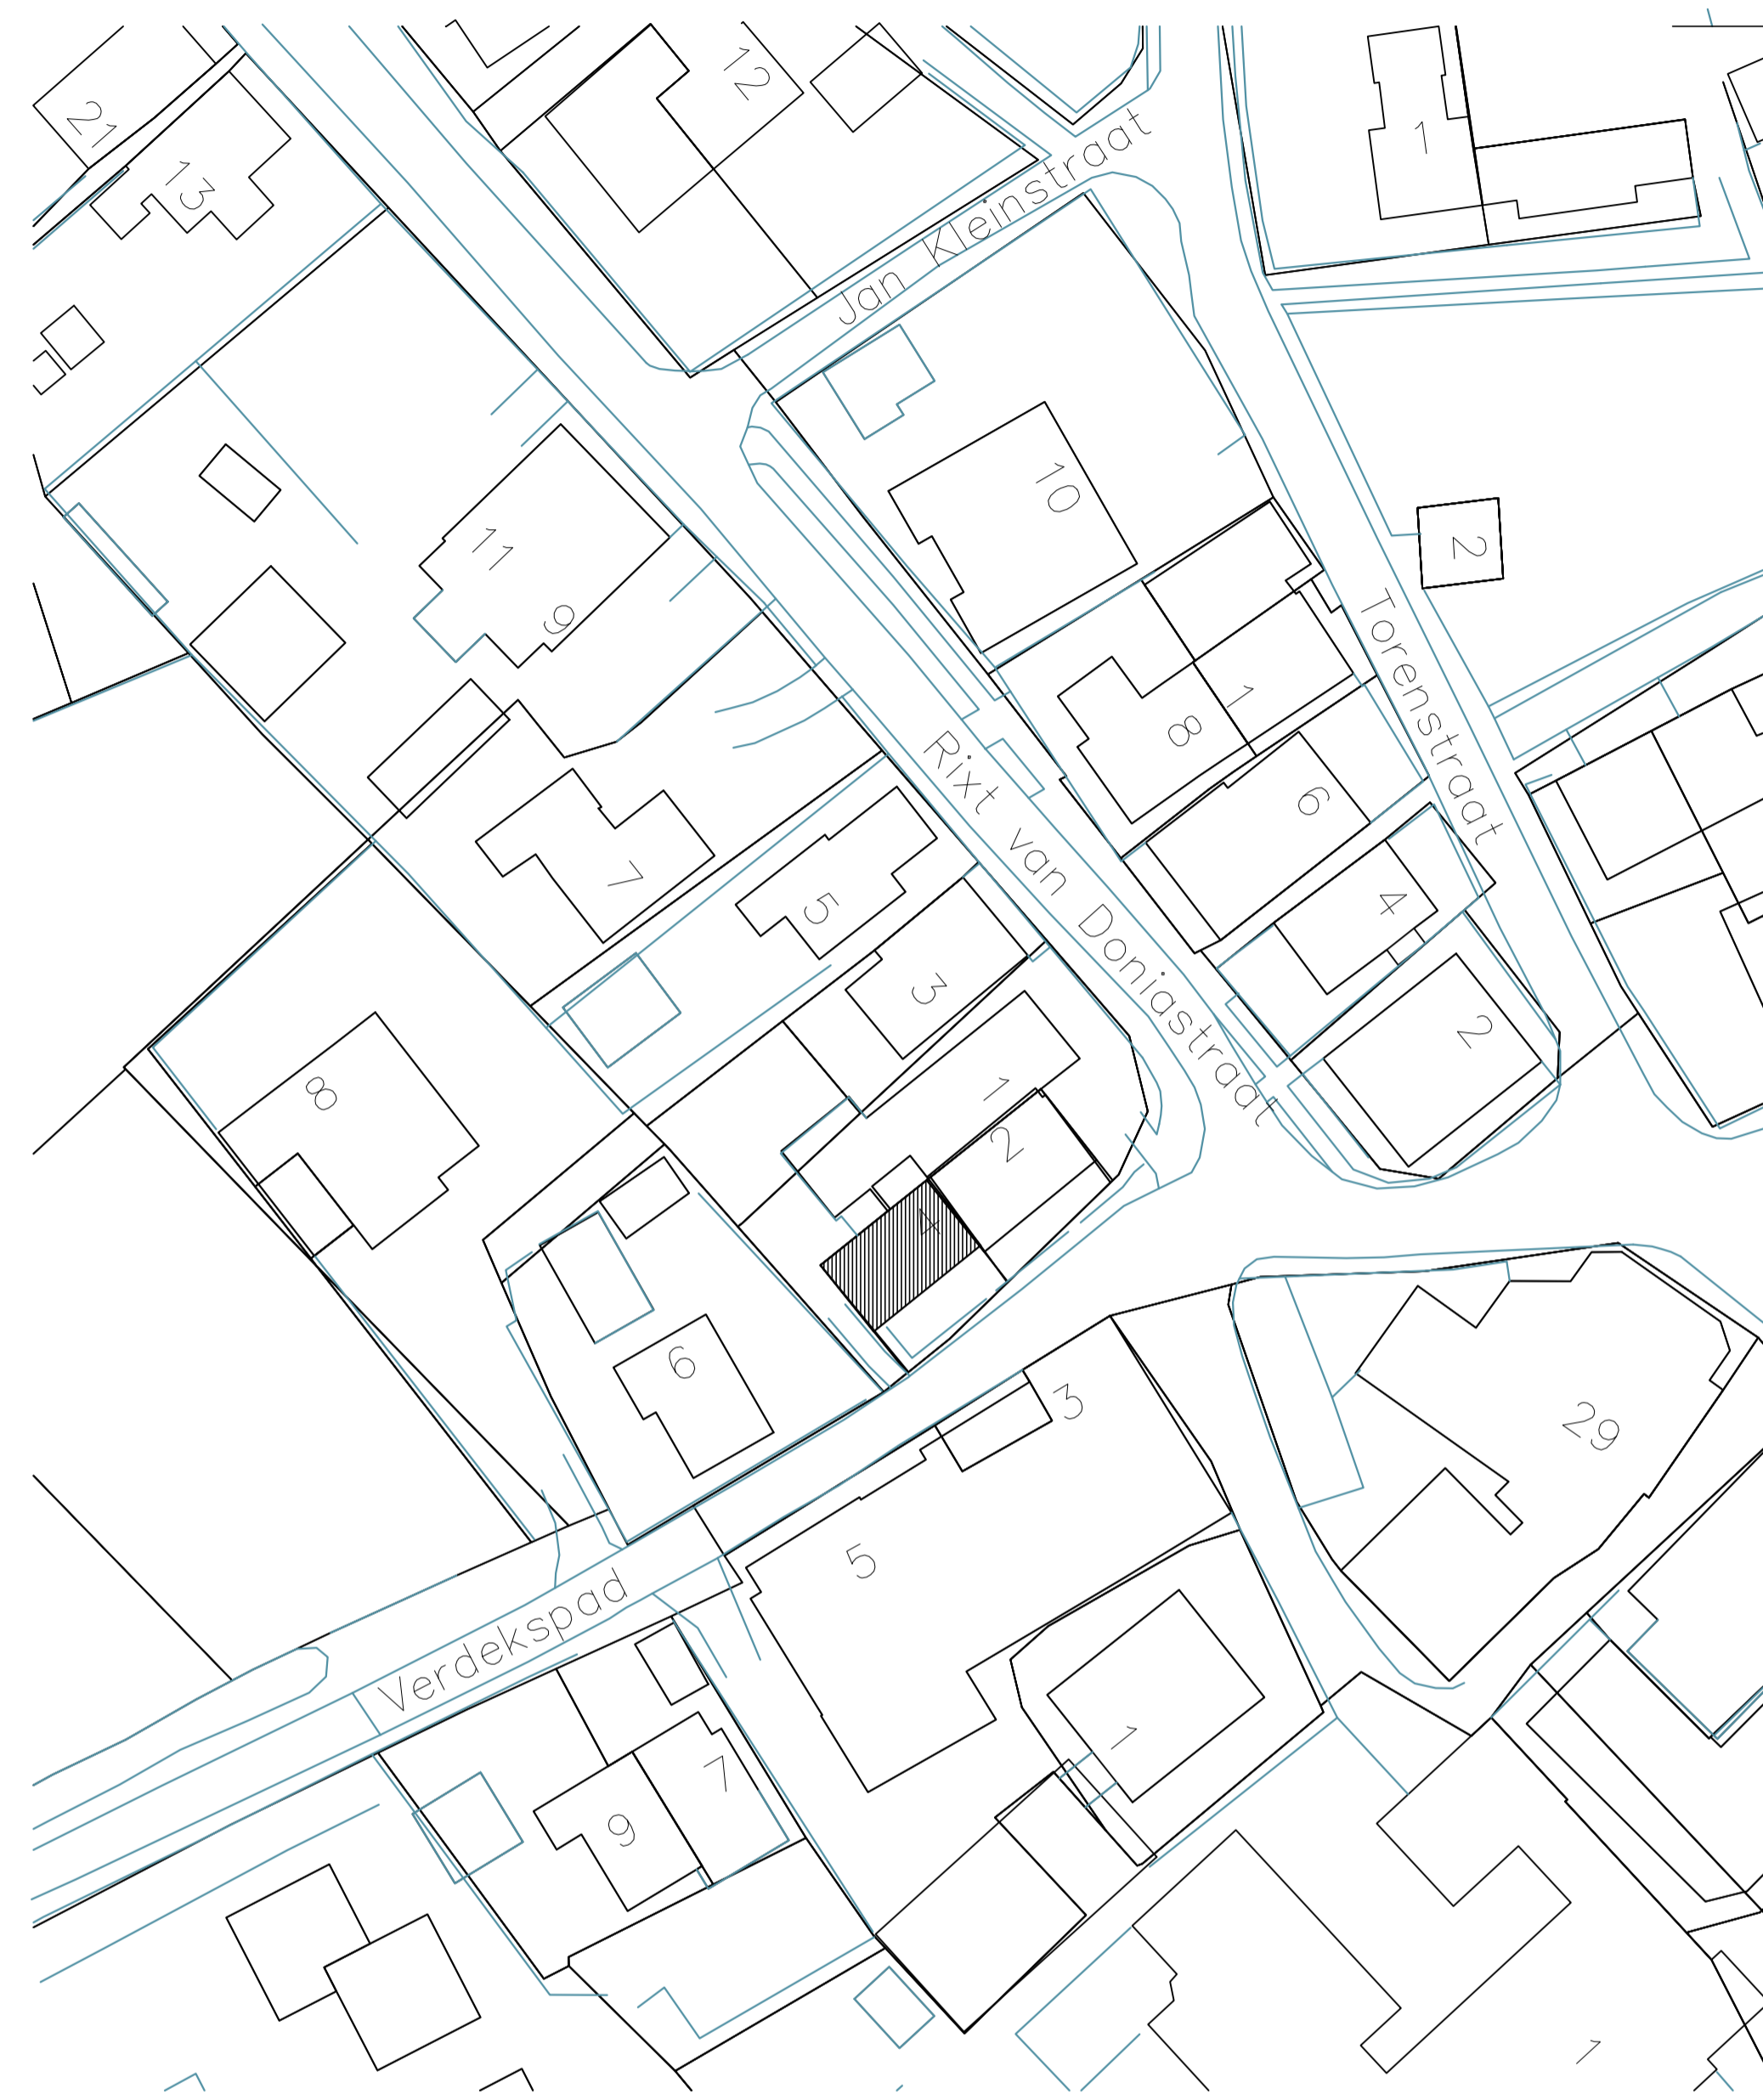

Kad. gem: Nes - Ameland  
Sectie: A  
Nummer: 5012  
Perceel opp: 120 m2  
Schaal: 1:500

Symbol	Verklaring
	Gevelsteen metselwerk 100 mm.
	Kalkzandsteen L 200/298 100 mm.
	Rockwool isolatie 140/90 mm.
	HSB wanden
	Een uitwendige scheidingsconstructie van een vertilgabel, een toertruimte of een badruimte, heeft een volgens NEN 1068 bepaalde warmteverstand: - Vloer : 0,7 m2 K/W - Wand : 4,7 m2 K/W - Dak : 0,3 m2 K/W isolerende beglazing met een warmte door-gangcoëfficiënt van ten hoogste 1,65 W/m2.K
	Opstelplaats wtw unit
	Opstelplaats boiler
	Opstelplaats warmtepomp
	Wasmachine / droger
	Kruipkruik afm: 510*810 mm
	L.S. looppijl, deur te openen zonder gebruik van losse hulpmiddelen zoals sleutels
	M.K. Meterkast ( hoofdschakelaar ruon) niet-ioniserende rookmelder conform NEN 2555
	Mechanische afvoer in dm3/s

Betreffende project:  
Verdekspad 4  
9163 GS Nes Ameland  
06-12957680  
jandepong80@gmail.com

behoort bij:	Bouwontwerp Ameland
in opdracht van:	
Project:	Dakkapel
Onderdeel:	Bestektekening
Schaal:	1:100
Formaat:	A1
Datum:	01-02-2023
Blad nr.:	L02

Let op! maatvoering in het werk controleren



Tekenwerken - Vloersystemen - Houthandel - Bouwmaterialen - Wooninrichting  
P. Oud Achterdijken 24 9163 JV Nes Ameland 06-50447828  
www.bouwontwerpameland.nl info@bouwontwerpameland.nl

Deze tekening blijft ons eigendom en mag zonder schriftelijke toestemming niet worden gekopieerd, noch aan derden worden verstrekt, of ter inzage worden gelegd. © auteursrecht voorbehouden. Opdrachten worden aanvaard volgens de DNR 2011 Algemene voorwaarden zijn van toepassing