



Eerste verdieping - bestaand

1 : 100




plan:
schaal
formaat
getekend
datum

LSS- Verbouwing woonhuis - bestaand
zoals aangeduid
A3
WD
14-07-2022

DO-01



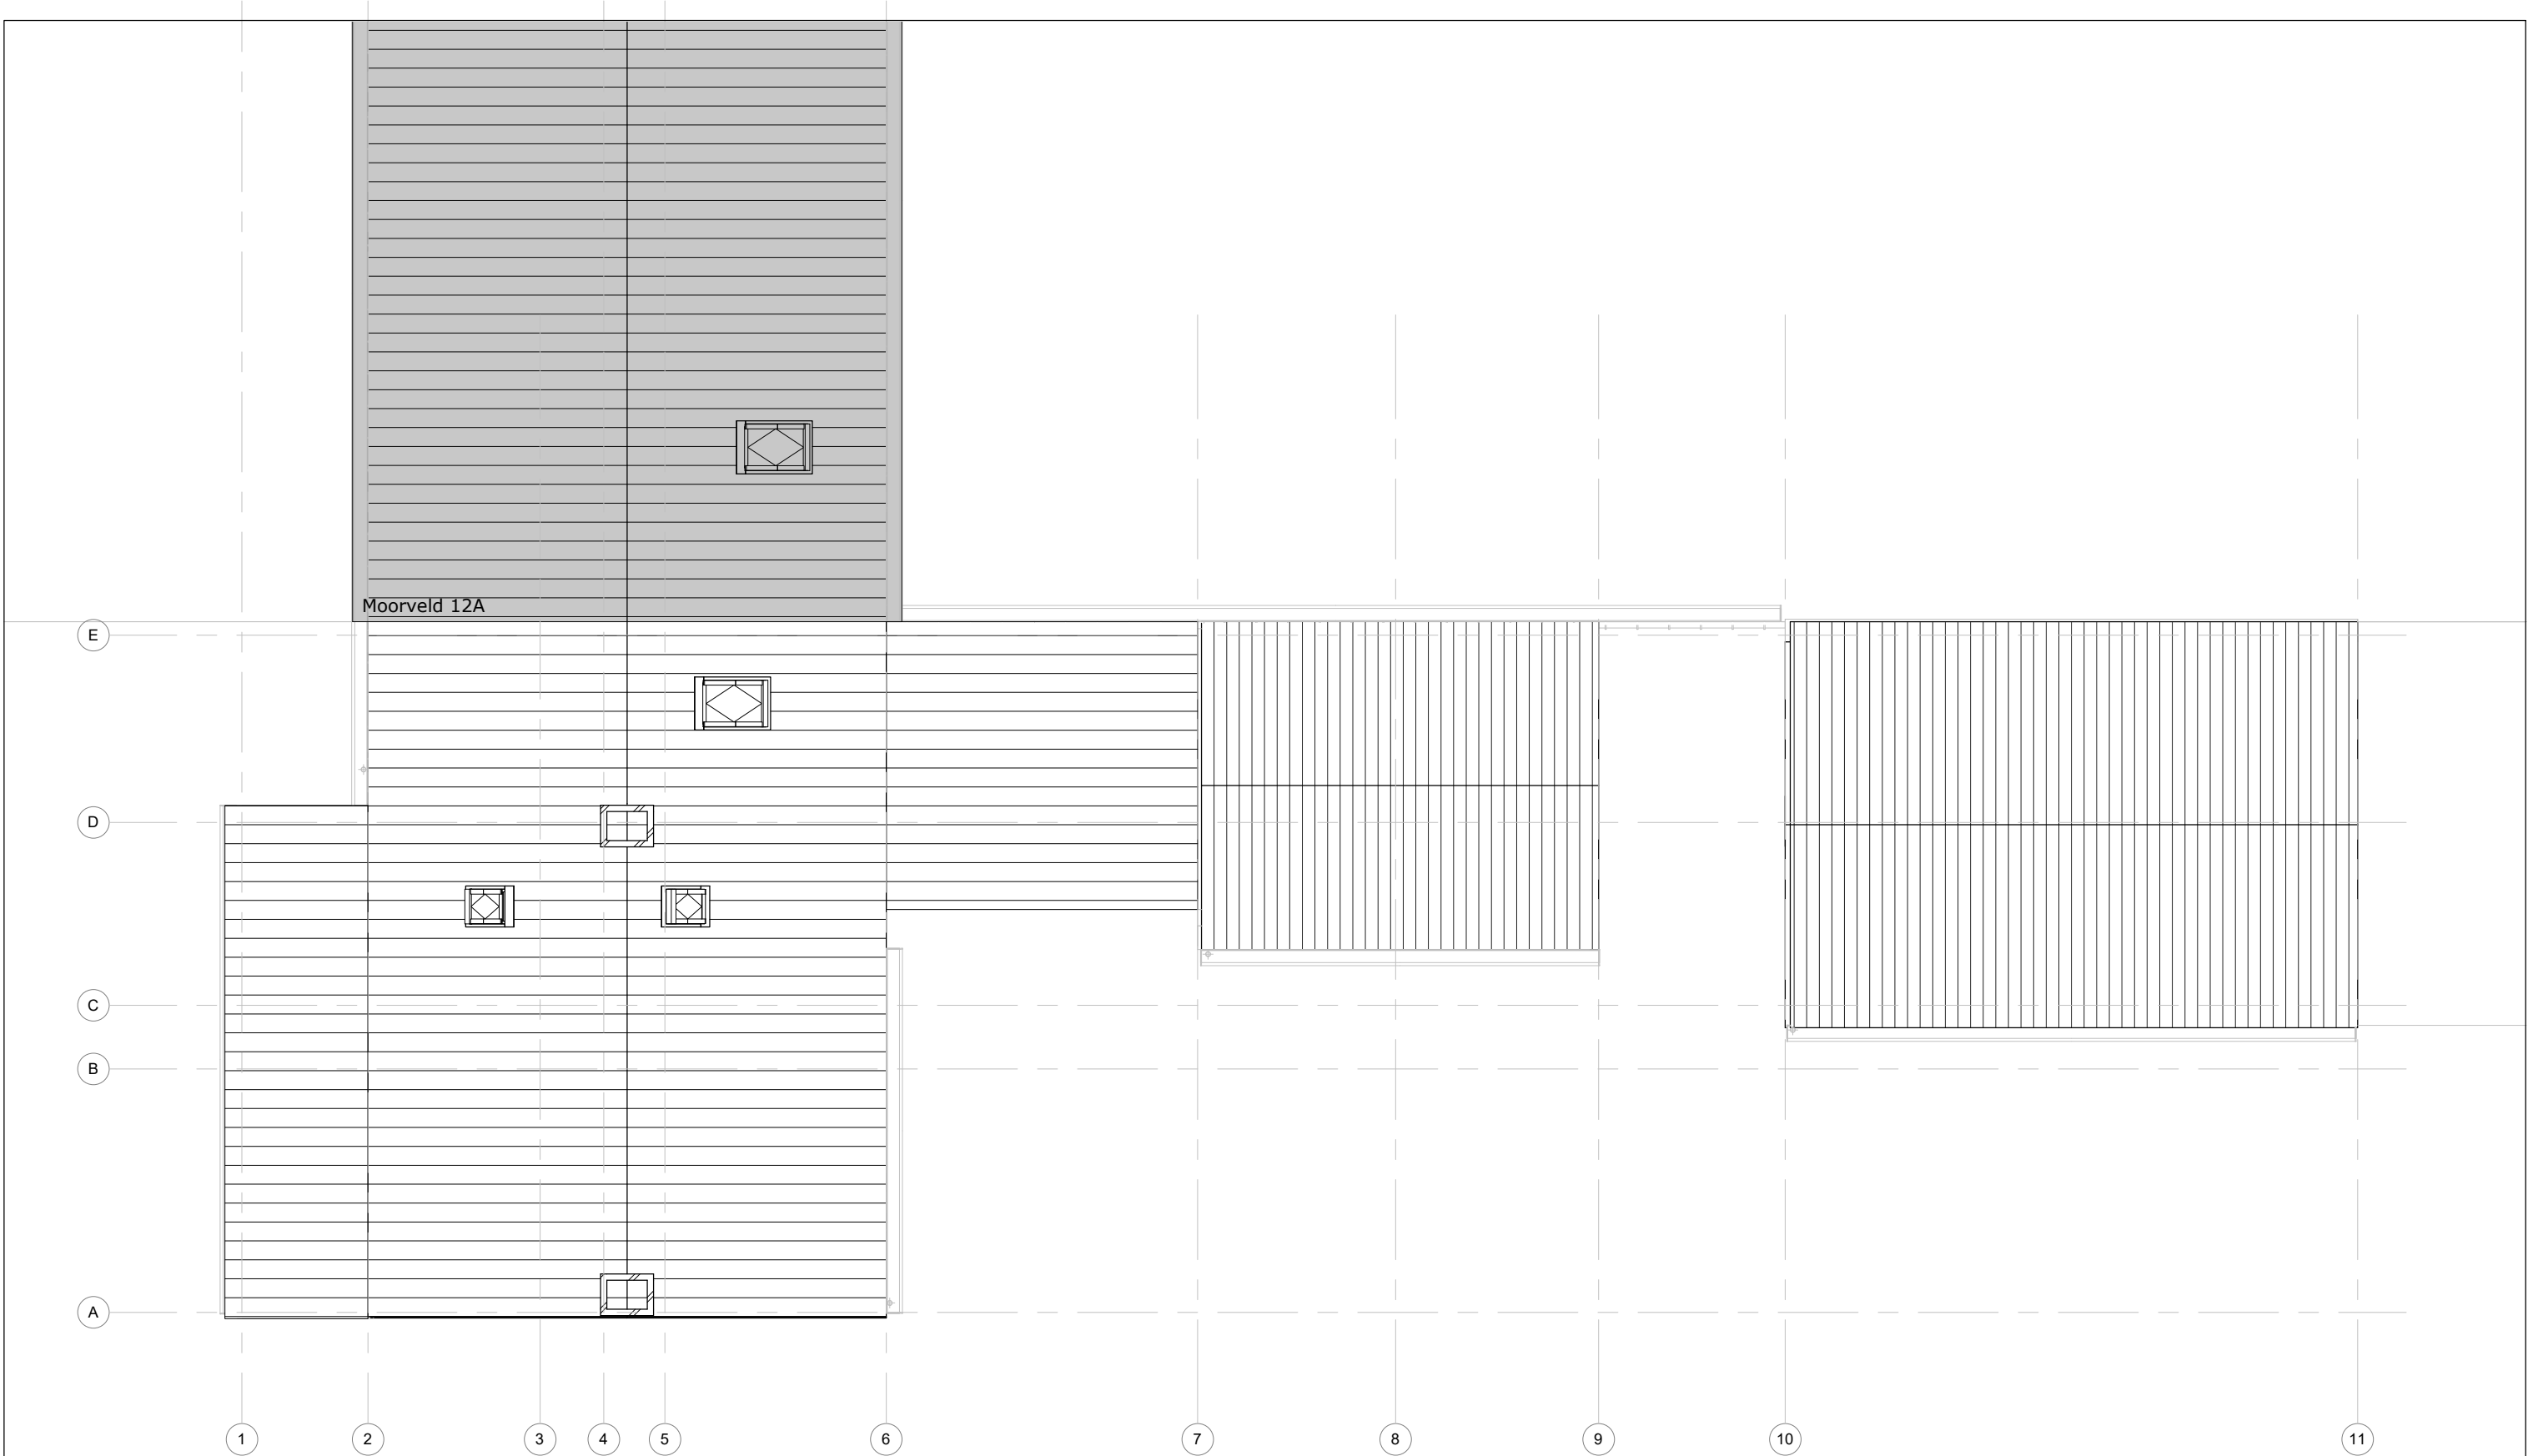

Dakplan - bestaand



1 : 100




plan:
schaal
formaat
getekend
datum

LSS- Verbouwing woonhuis - bestaand
zoals aangeduid
A3
WD
14-07-2022


DO-01

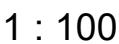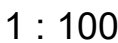

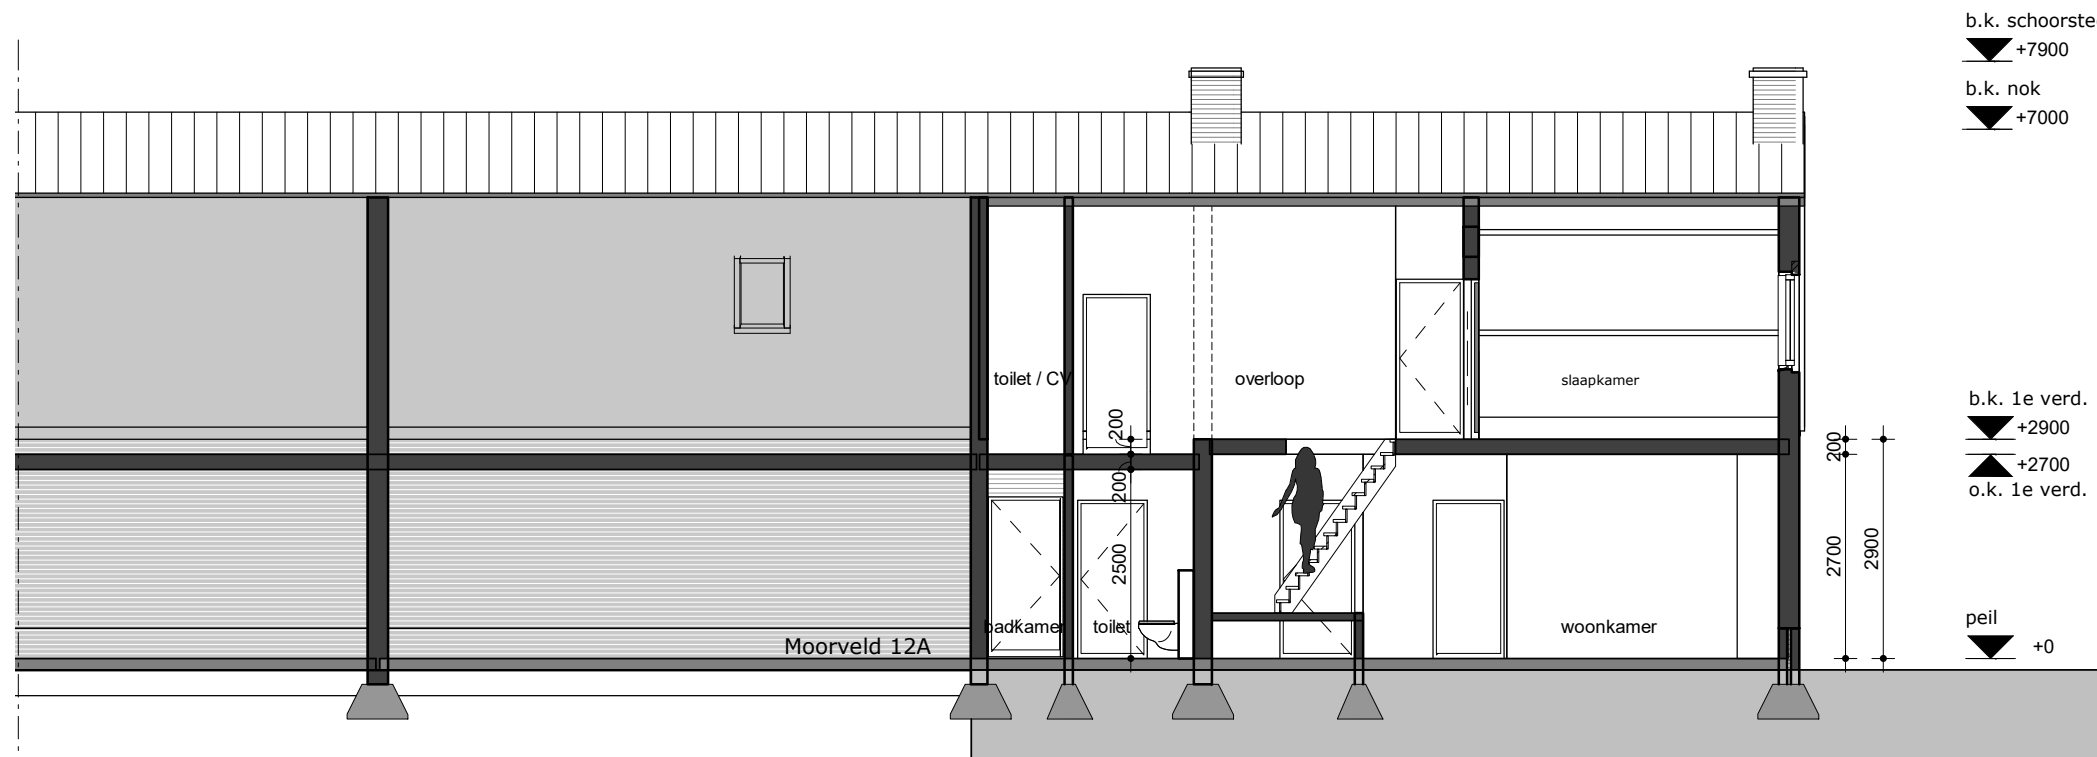

Doorsnede C - bestaand

1 : 100

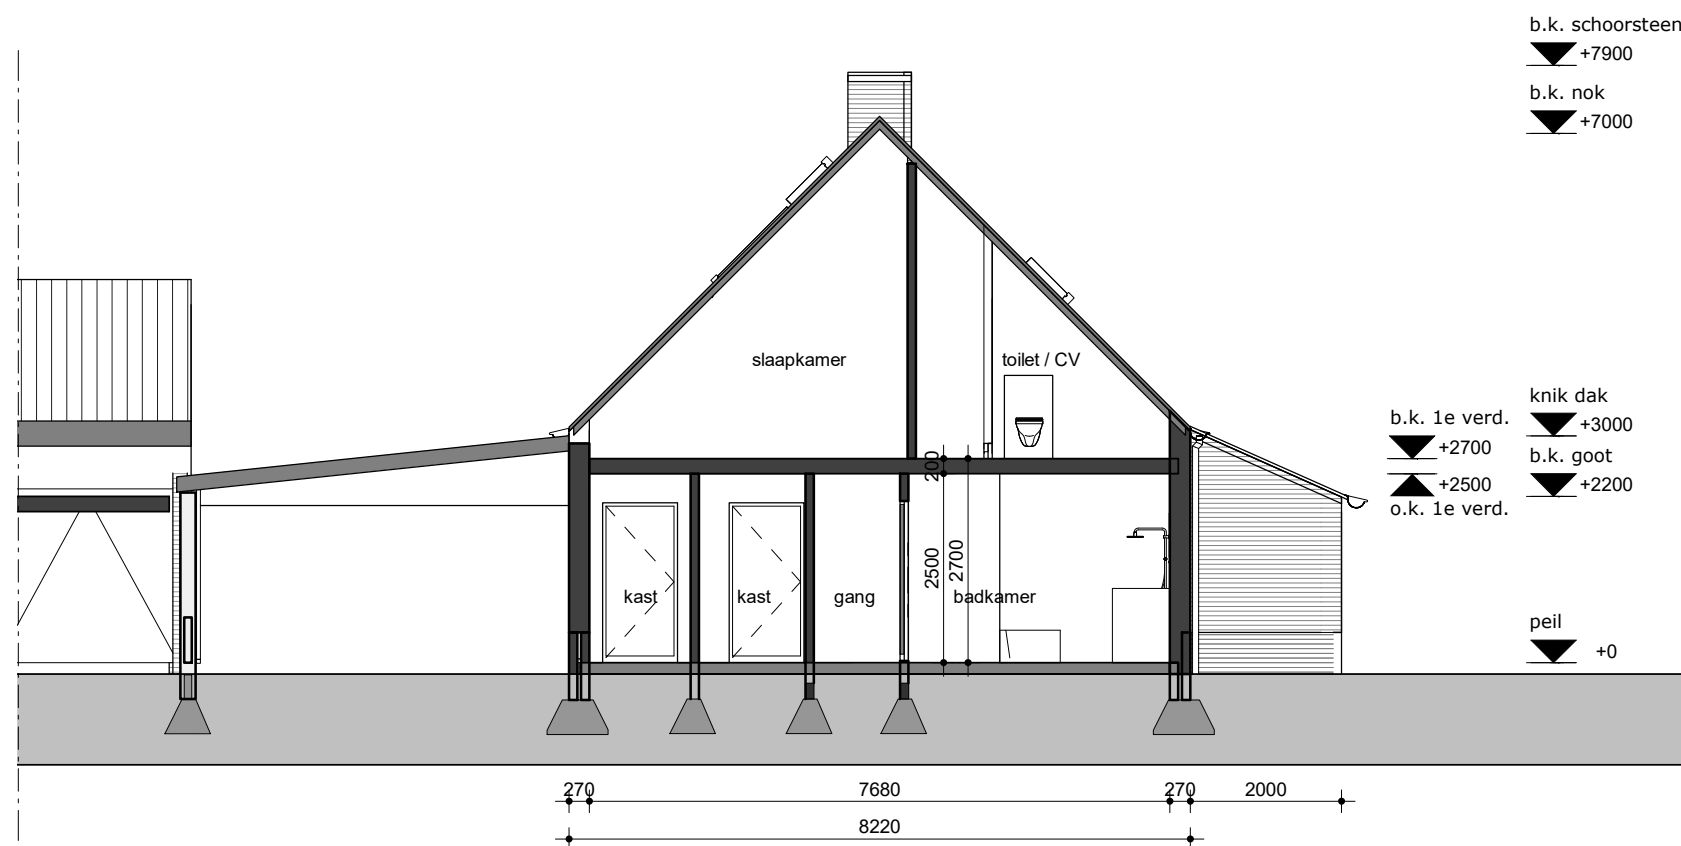

Doorsnede D - bestaand

1 : 100



plan:
schaal
formaat
getekend
datum

LSS- Verbouwing woonhuis - bestaand
zoals aangeduid
A3
WD
14-07-2022

DO-01



Rechterzijgevel

1 : 100



Linkerzijgevel


1 : 100



plan:
schaal
formaat
getekend
datum


LSS- Verbouwing woonhuis - bestaand
zoals aangeduid
A3
WD
14-07-2022

DO-01

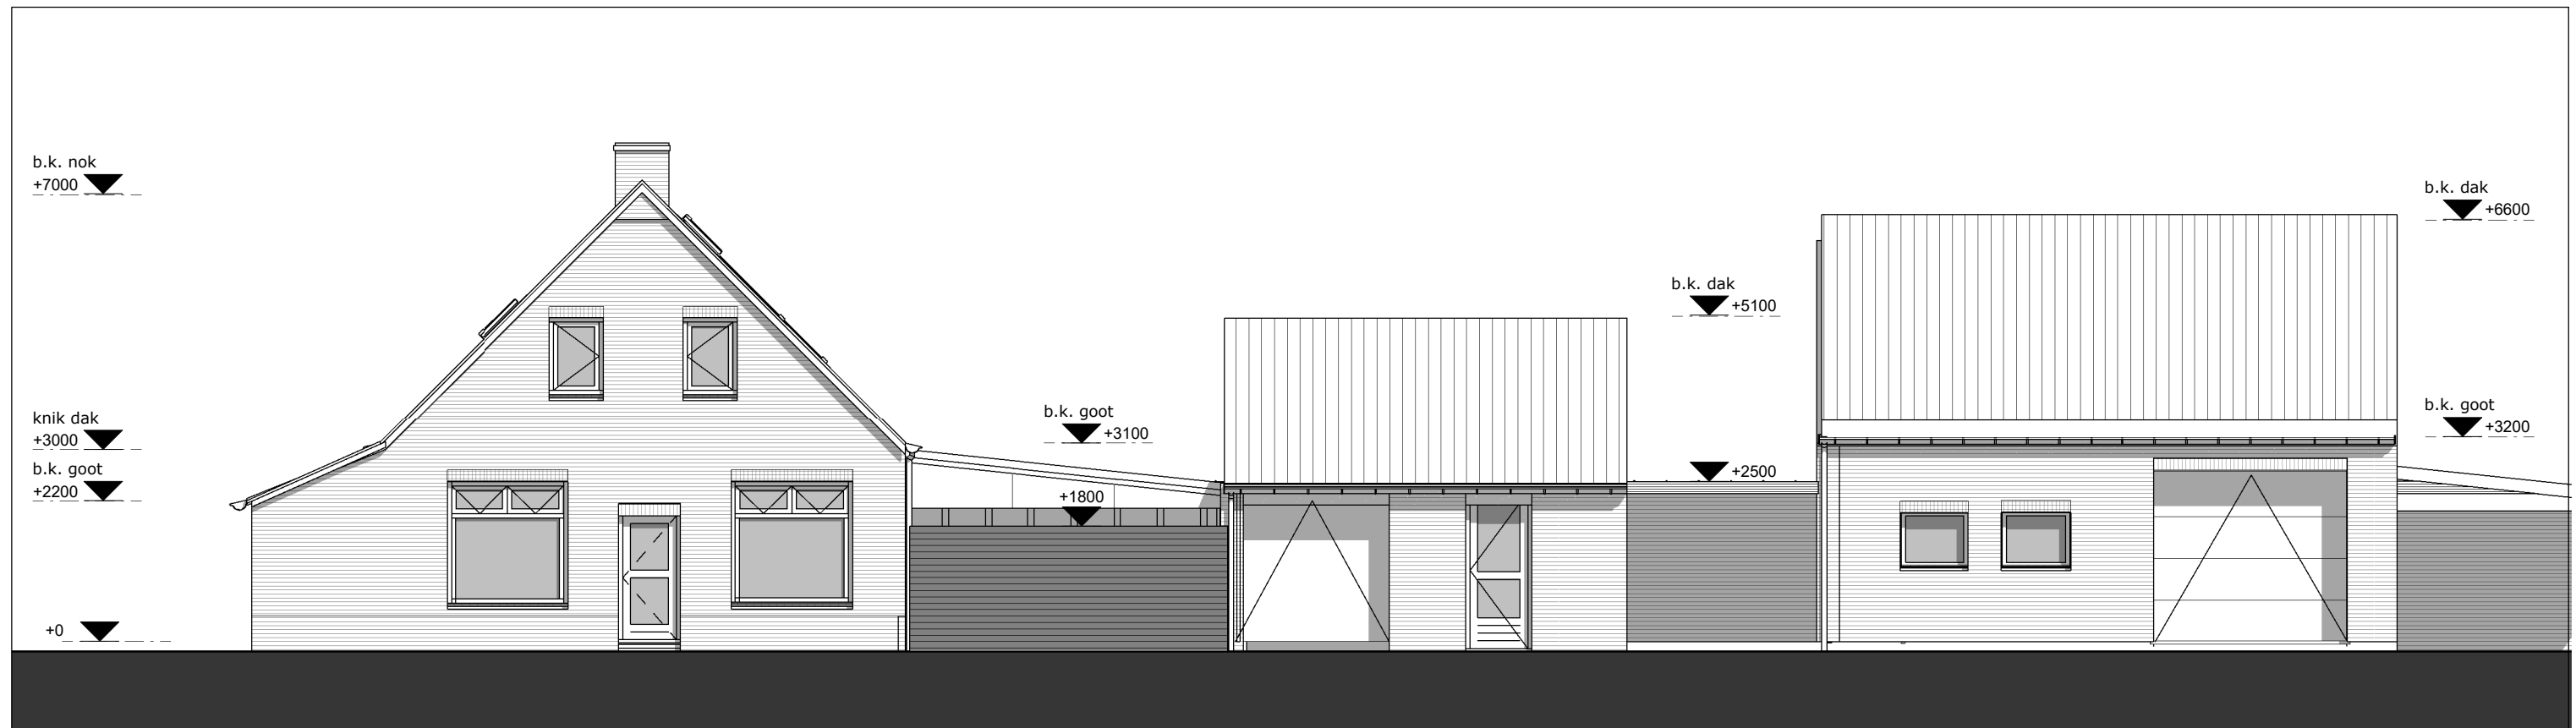

Voorgevel - bestaand

1 : 100

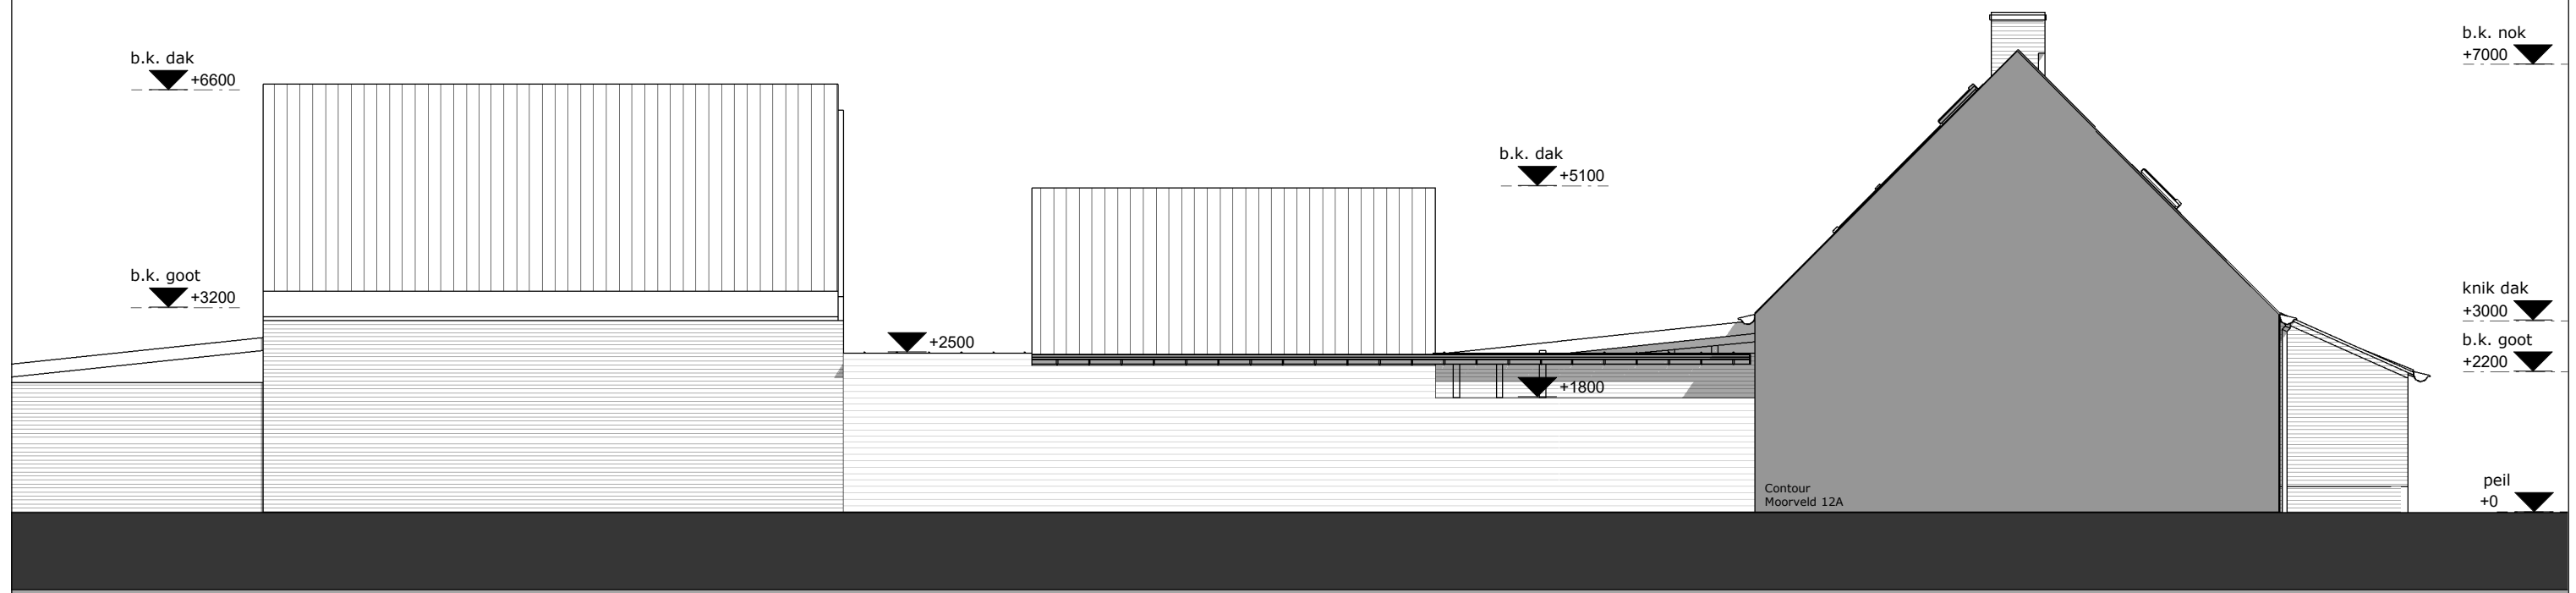

Achtergevel - bestaand

1 : 100

