


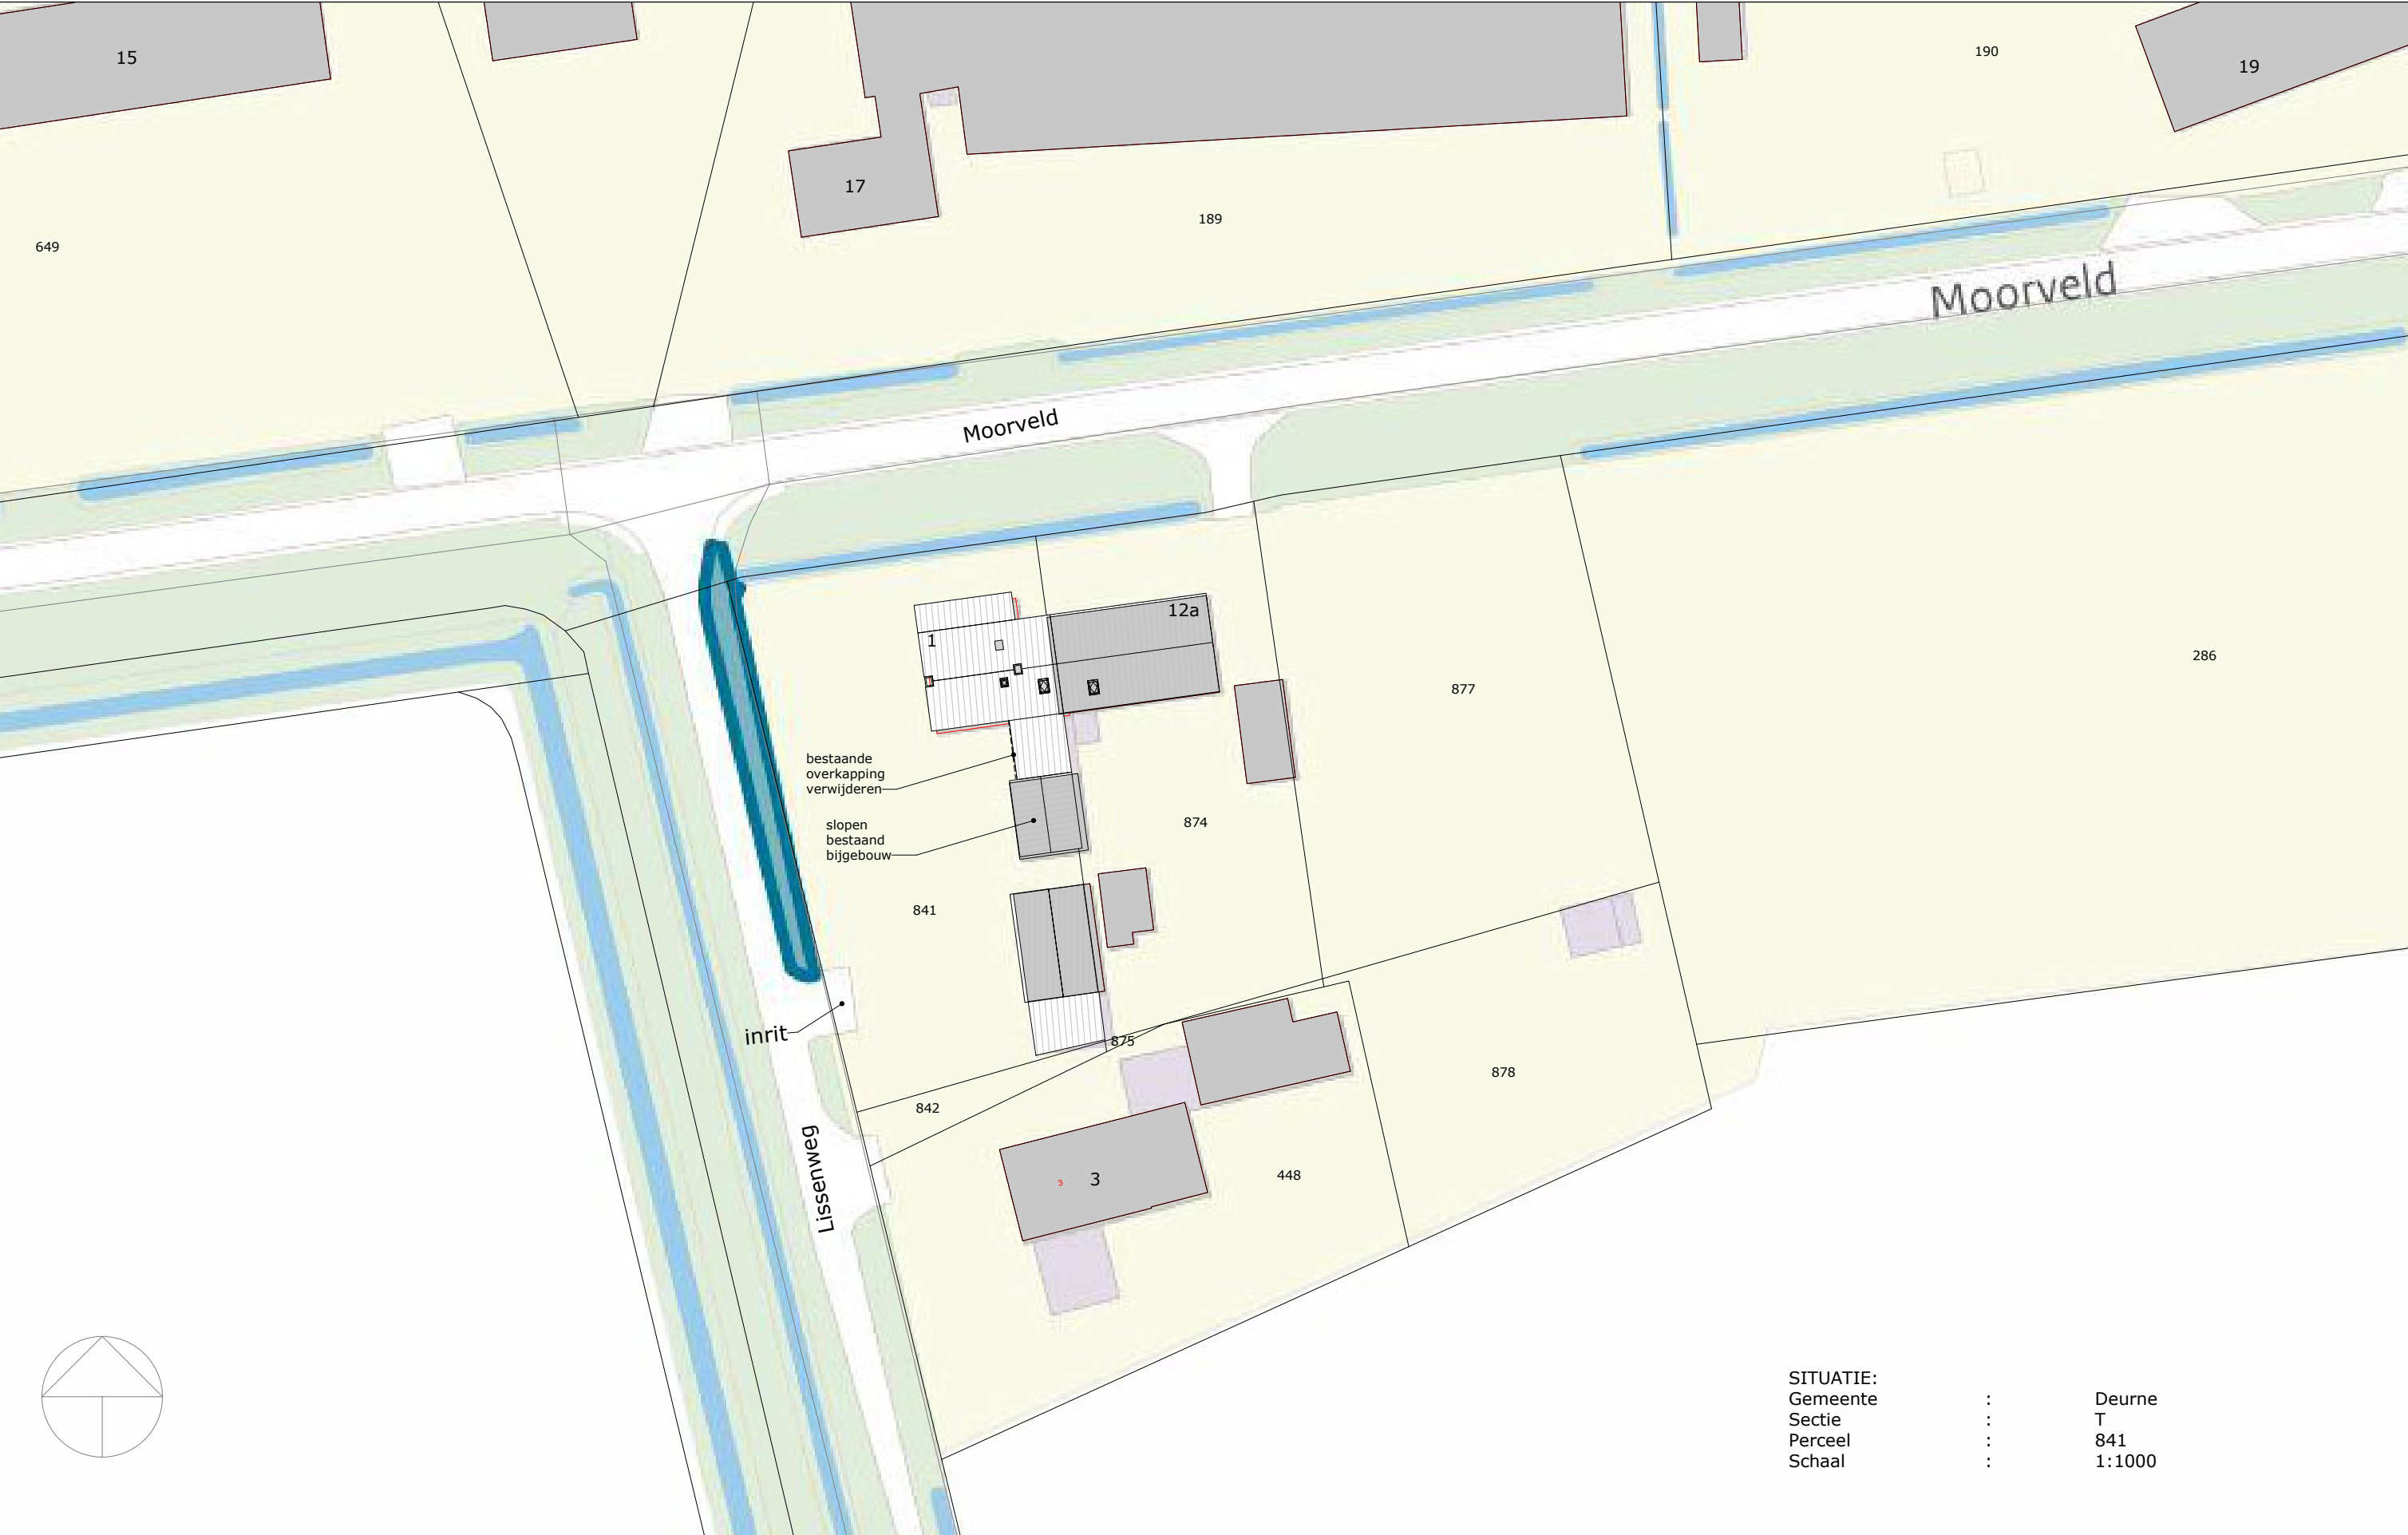


Situatie tekening (bestaand)

SITUATIE:
Gemeente : Deurne
Sectie : T
Perceel : 841
Schaal : 1:1000



plan:
schaal 1.500
formaat A3
getekend WD
datum 29-11-22

Verbouwing woonhuis - situatie tekening

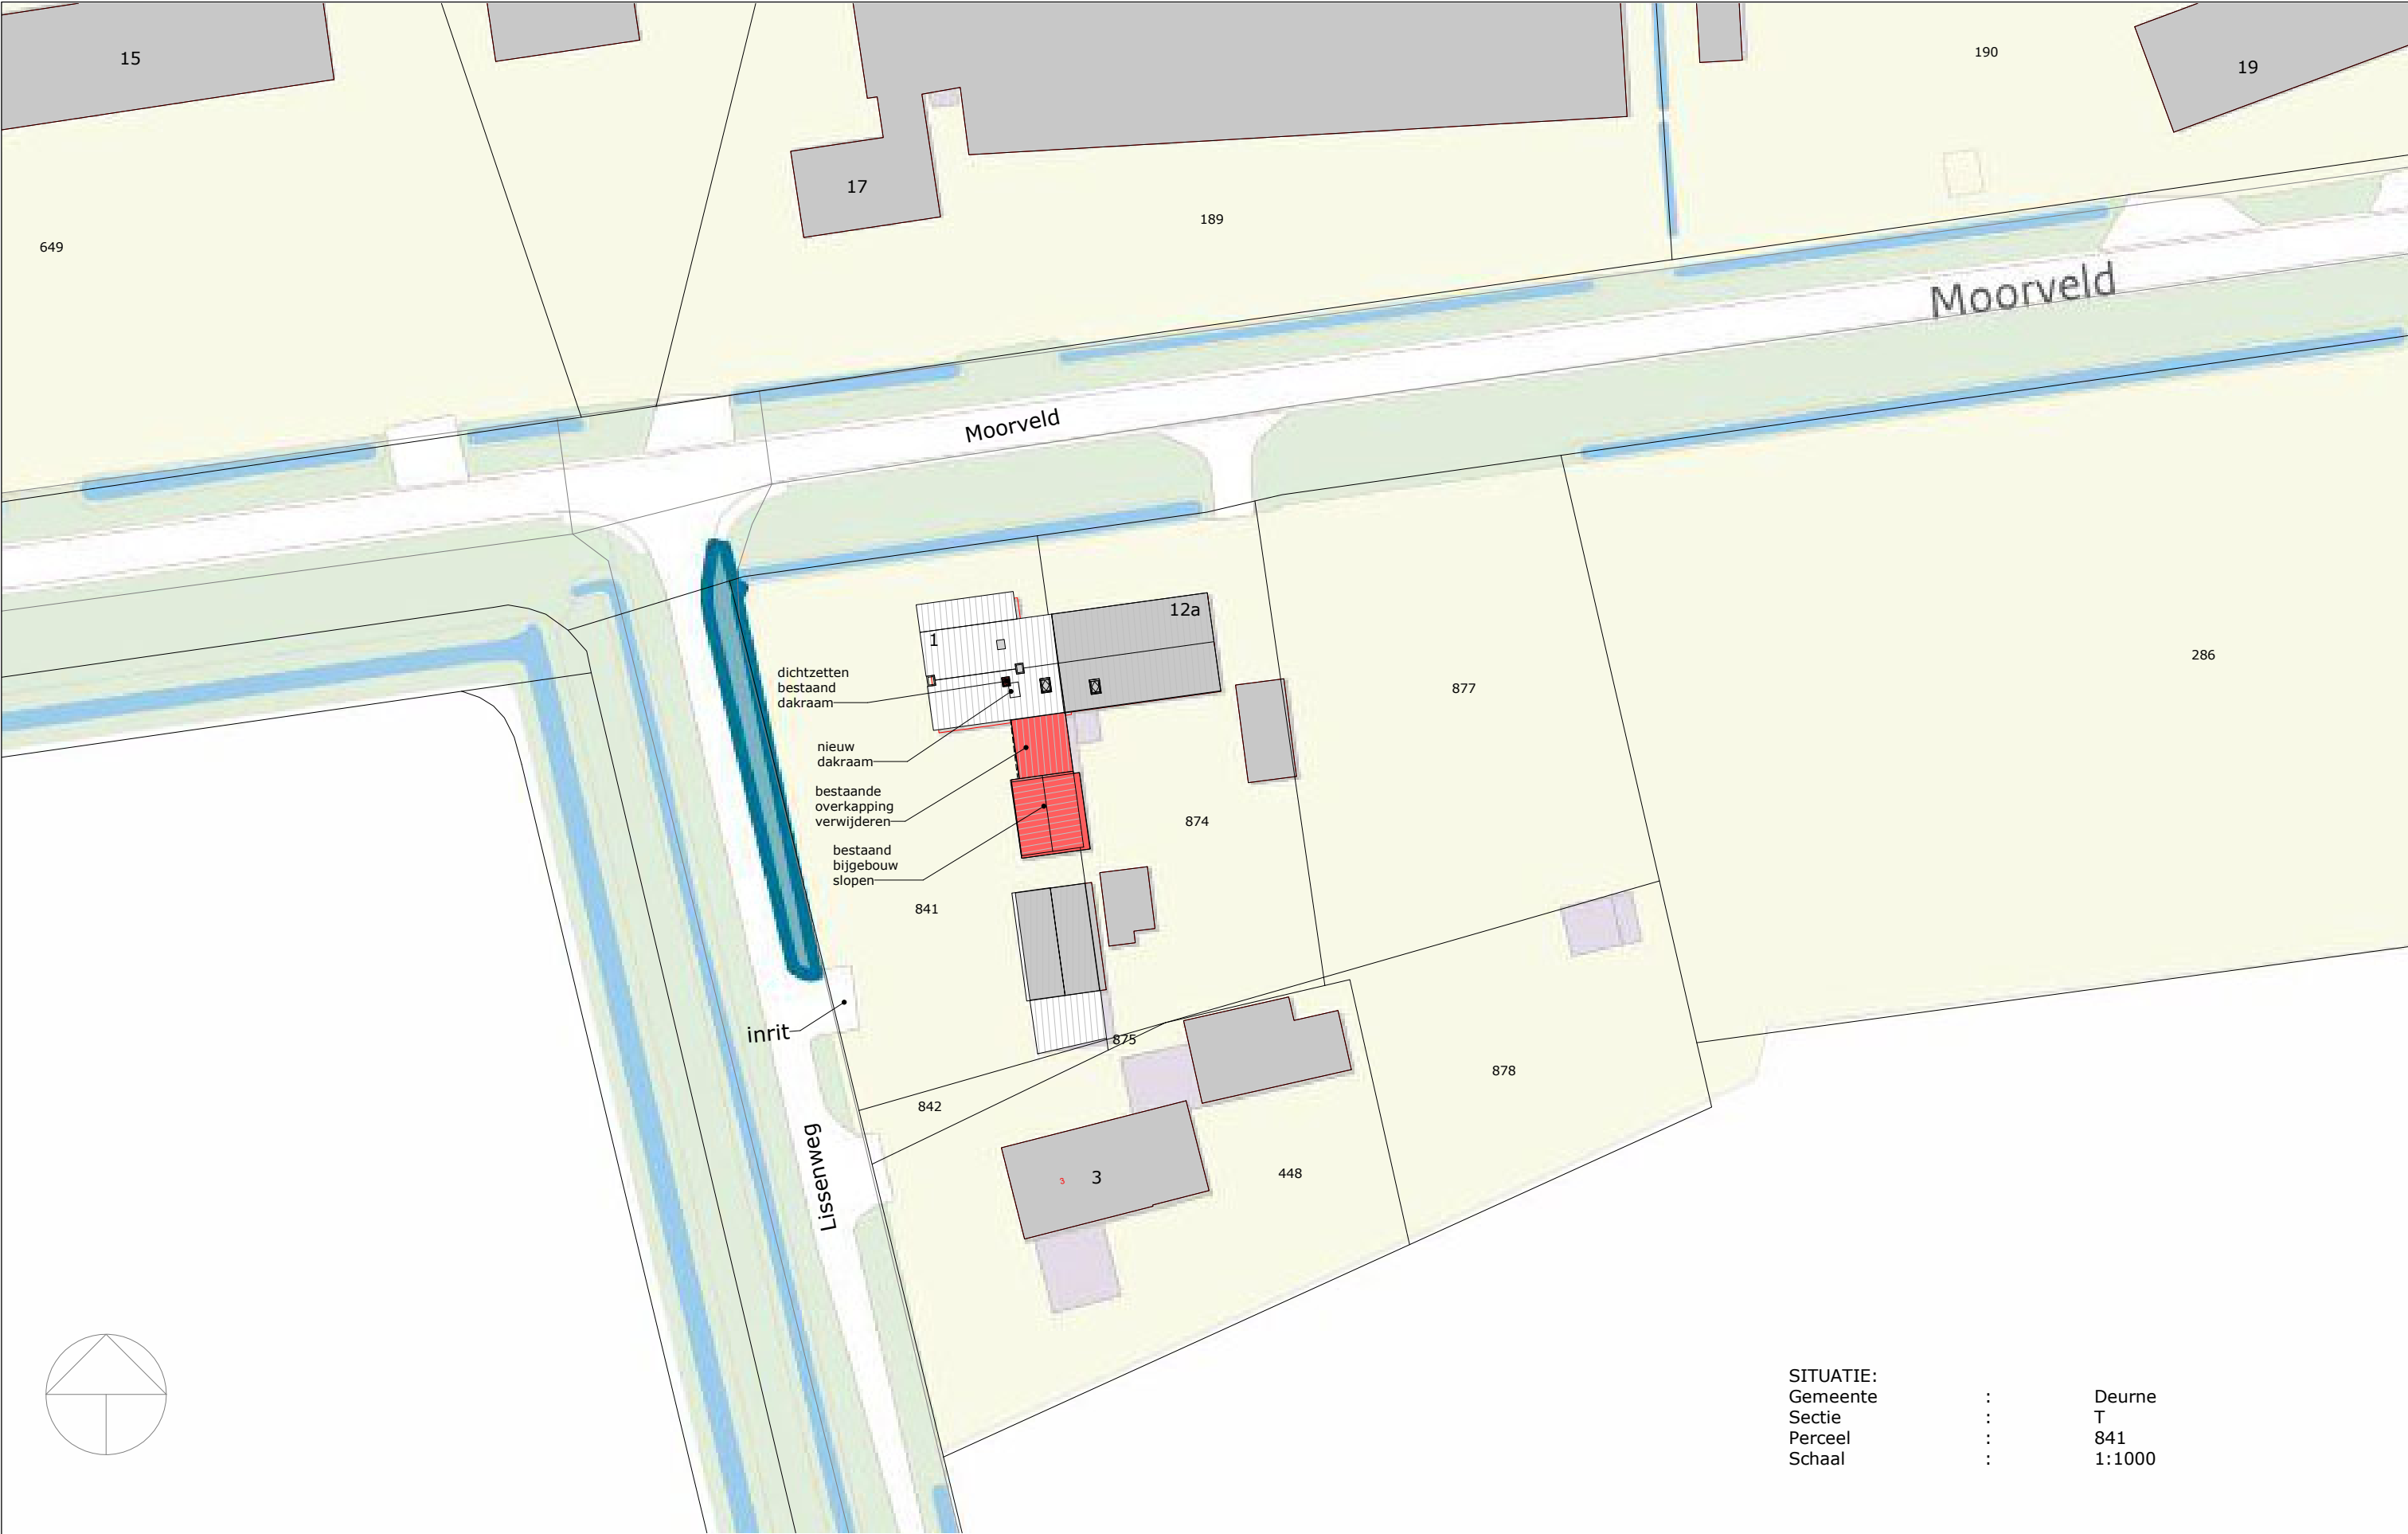


Situatie tekening (sloop)

SITUATIE:
Gemeente : Deurne
Sectie : T
Perceel : 841
Schaal : 1:1000



plan: Verbouwing woonhuis - situatie tekening
schaal: 1.500
formaat: A3
getekend: WD
datum: 29-11-22

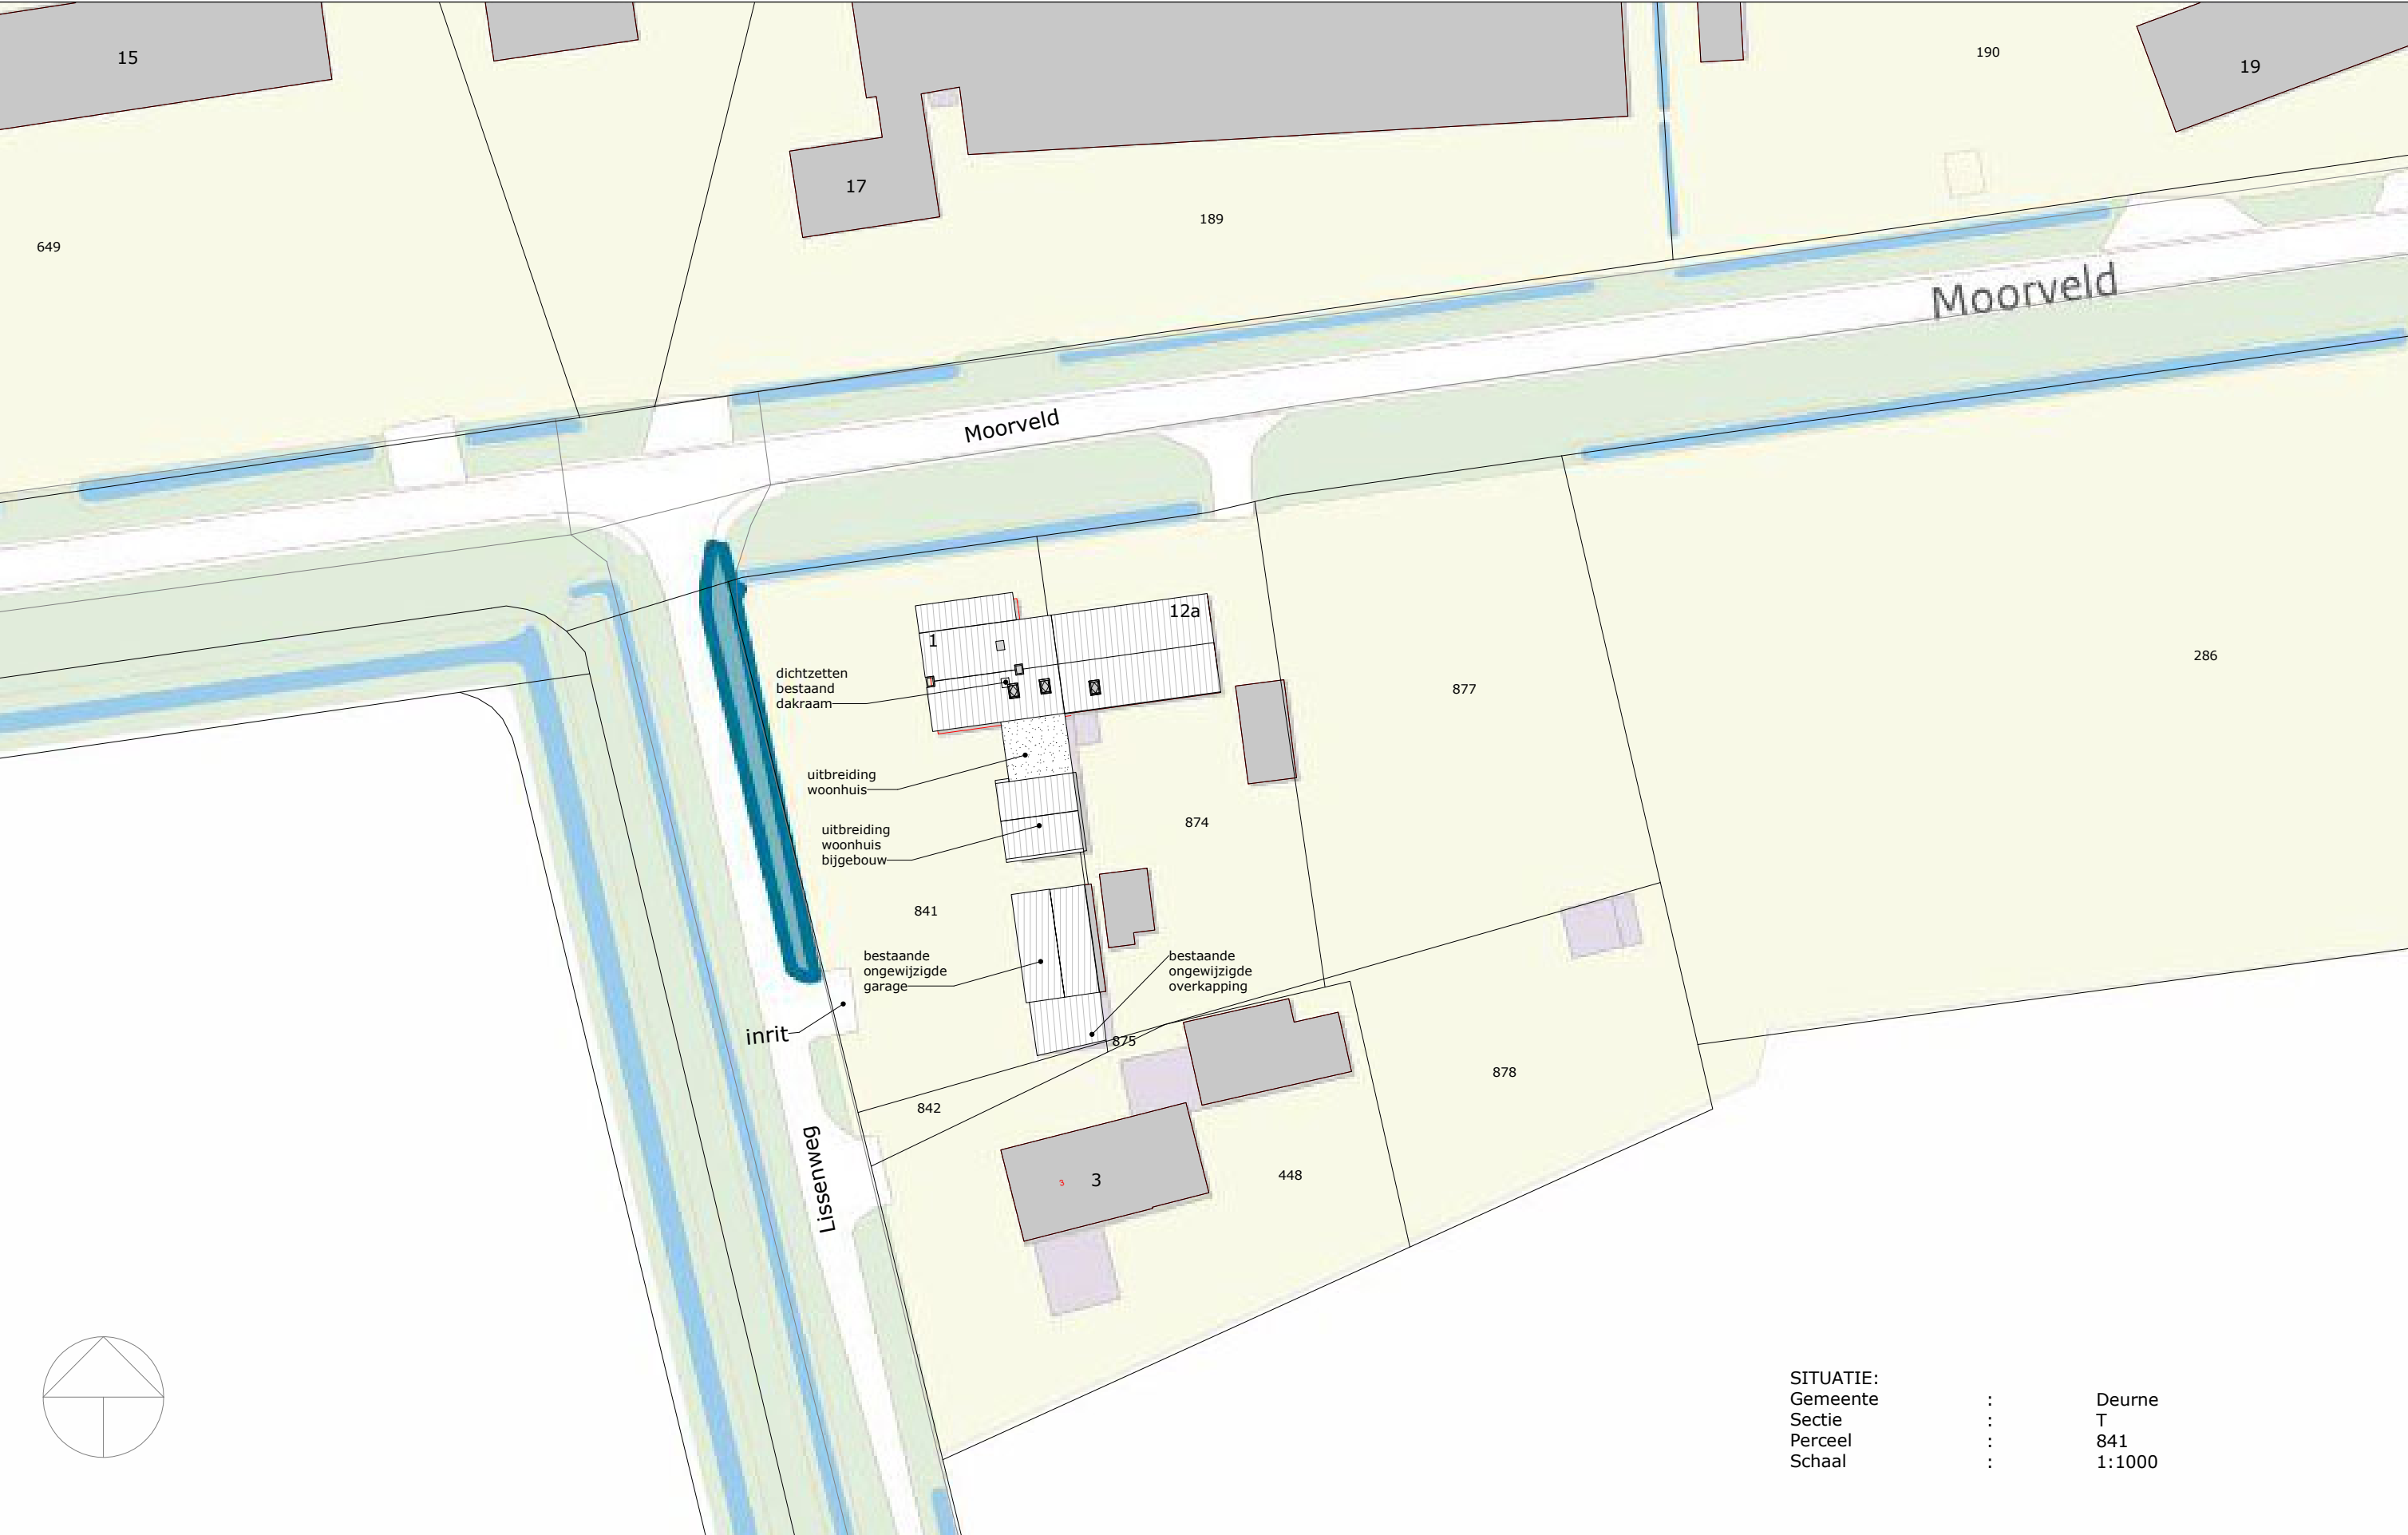

Situatie tekening (nieuw)

SITUATIE:
Gemeente : Deurne
Sectie : T
Perceel : 841
Schaal : 1:1000



plan: Verbouwing woonhuis - situatie tekening
schaal: 1.500
formaat: A3
getekend: WD
datum: 29-11-22