


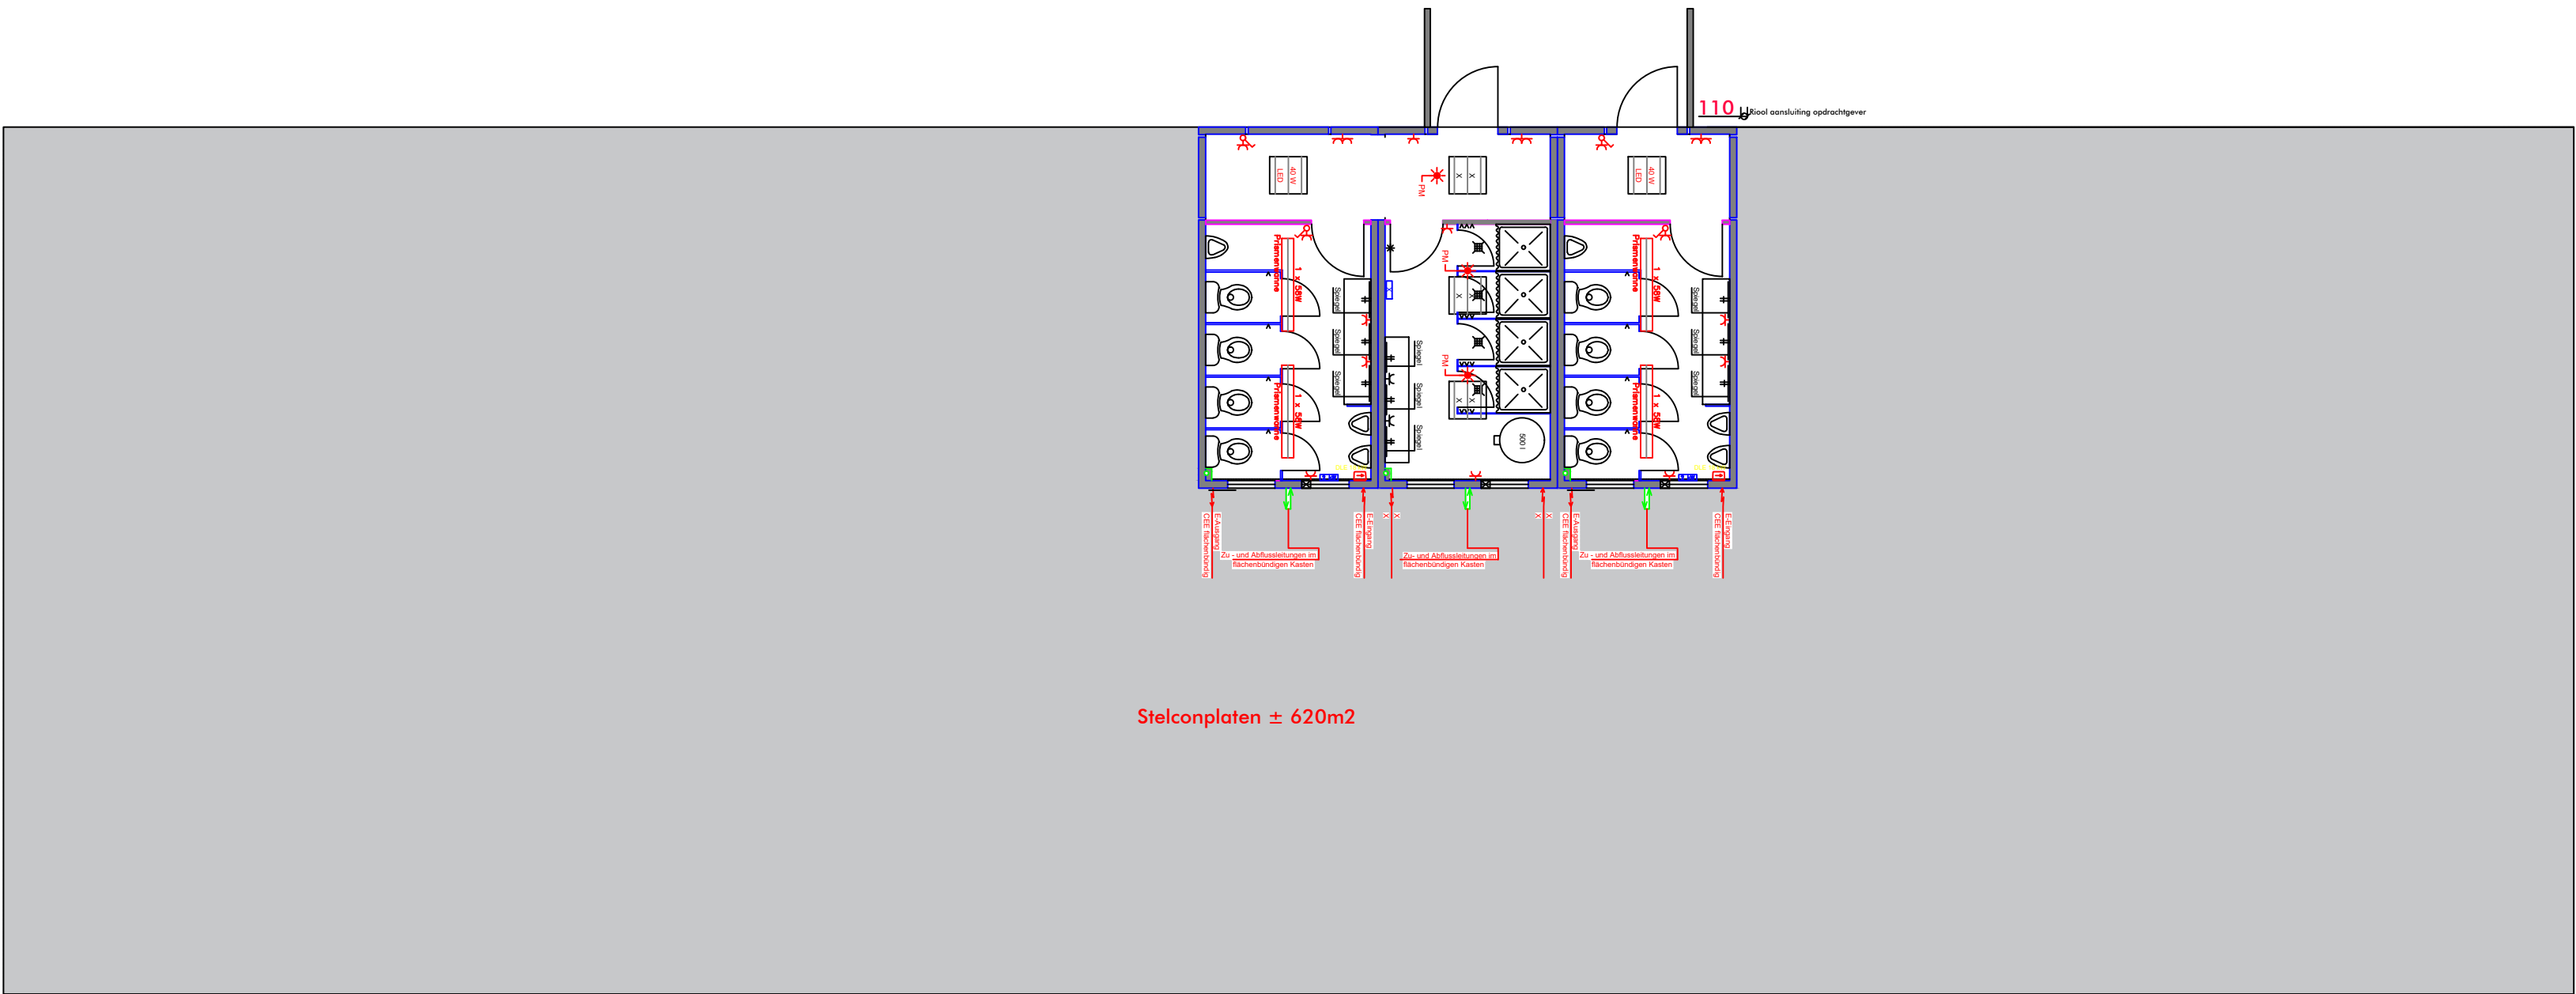

RECO UW PARTNER IN MATERIEEL		Hoogwaard 187 2396 AP Koudekerk a/d Rijn	The Netherlands Tel. +31 (0)71 341 91 20	E-mail info@reco.eu Website www.reco.eu
Opdrachtgever		Revisie	Getekend Datum	
Barning Rental		-	DdH	8 sept '22
Project		A		
		B		
Plaats		C		
		D		
Onderwerp		E		
		F		
Formaat	Schaal	Projectnummer	Tekeningnr.	Revisie
A2		64696	02	-
		Status		

Wij wijzen u erop dat deze tekening en alle daarop vermelde maten en eventueel bijbehorende berekeningen gecontroleerd dienen te worden door opdrachtgever of door de hoofdconstructeur. Deze tekening blijft eigendom van RECO. Op al onze werkzaamheden zijn onze algemene voorwaarden van toepassing.