



Principetekening 4 damwand

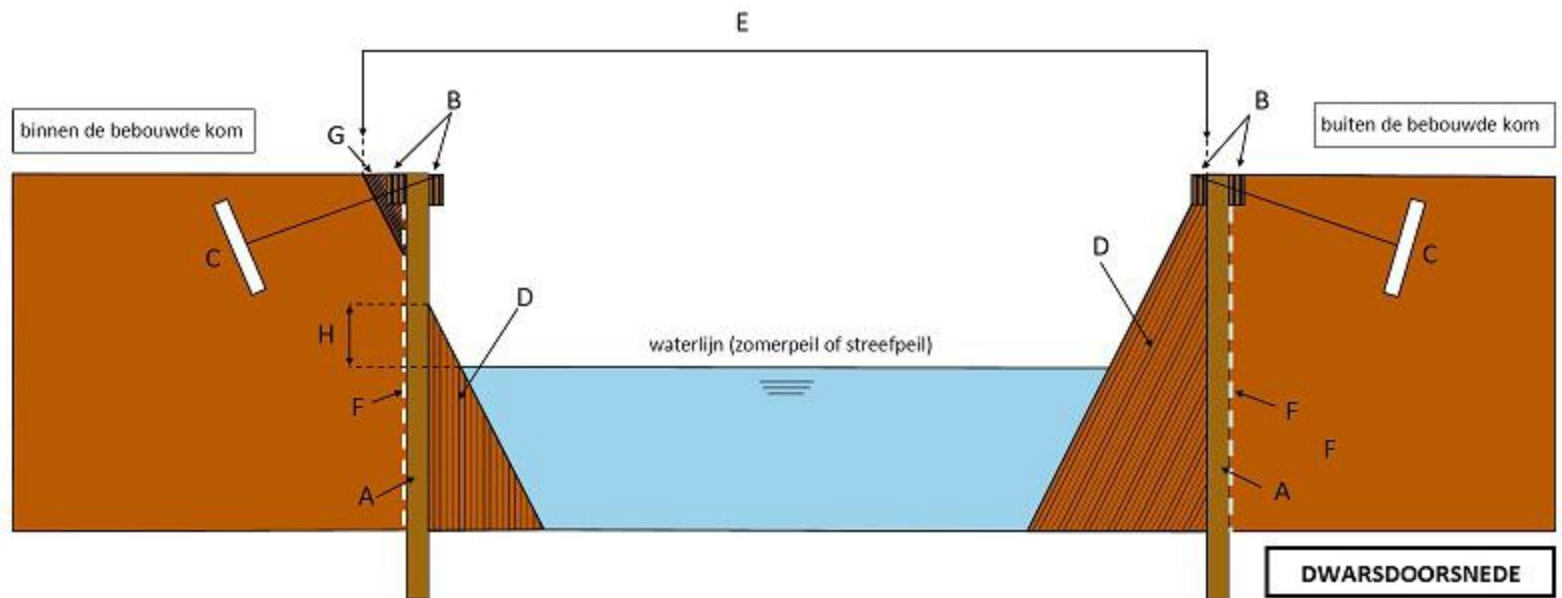

- | | |
|-------------------------|--|
| A: damwand | E: bestaande insteek |
| B: gording/ deksloof | F: antiworteldoek |
| C: anker | G: aan te vullen grond |
| D: te verwijderen grond | H: hoogteverschil tussen zomerpeil en plaats waar damwand in talud gaat (0,30 meter) |

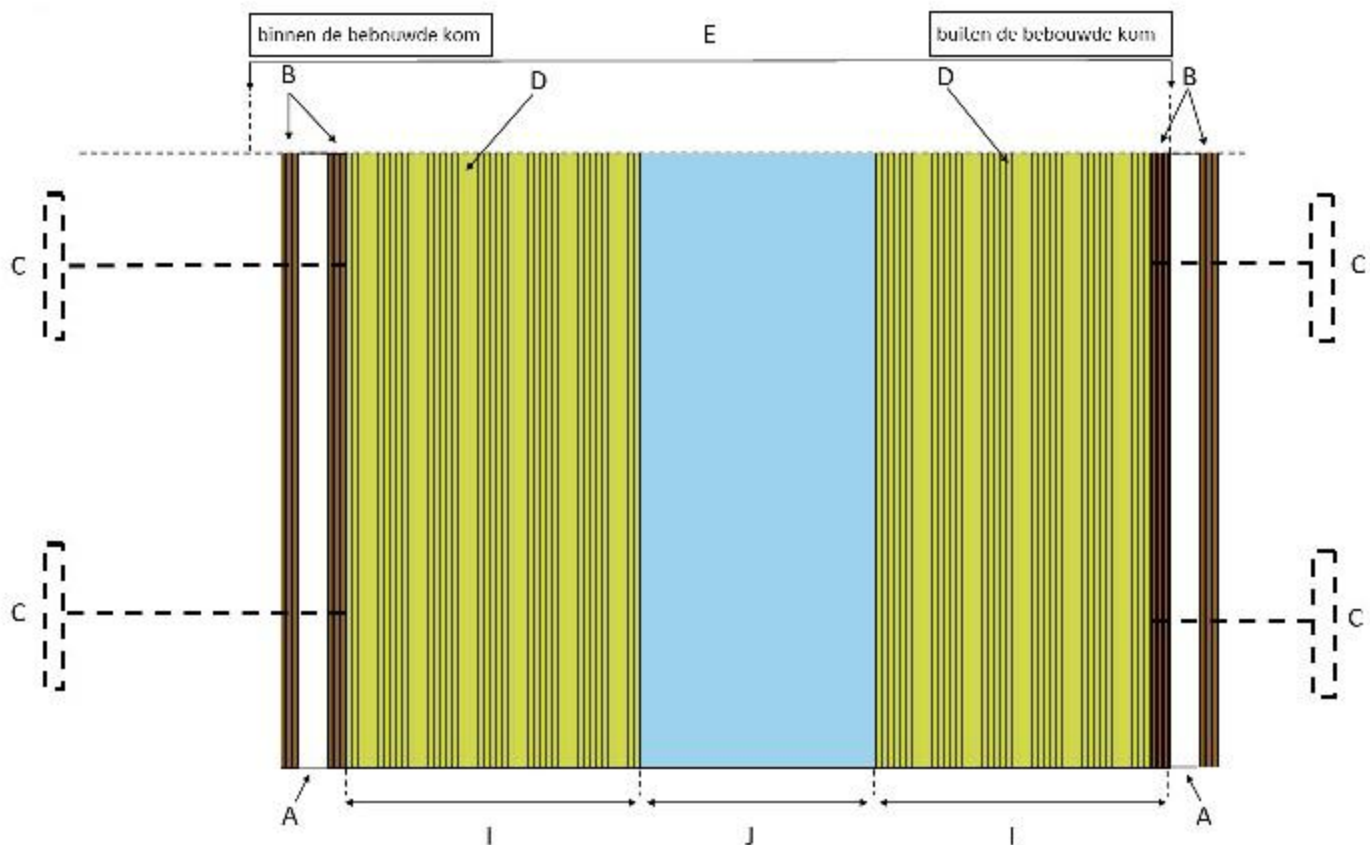

- | | |
|-------------------------|----------------------|
| A: damwand | E: bestaande insteek |
| B: gording/ deksloof | I: talud |
| C: anker | J: bodem |
| D: te verwijderen grond | |

BOVENAANZICHT