



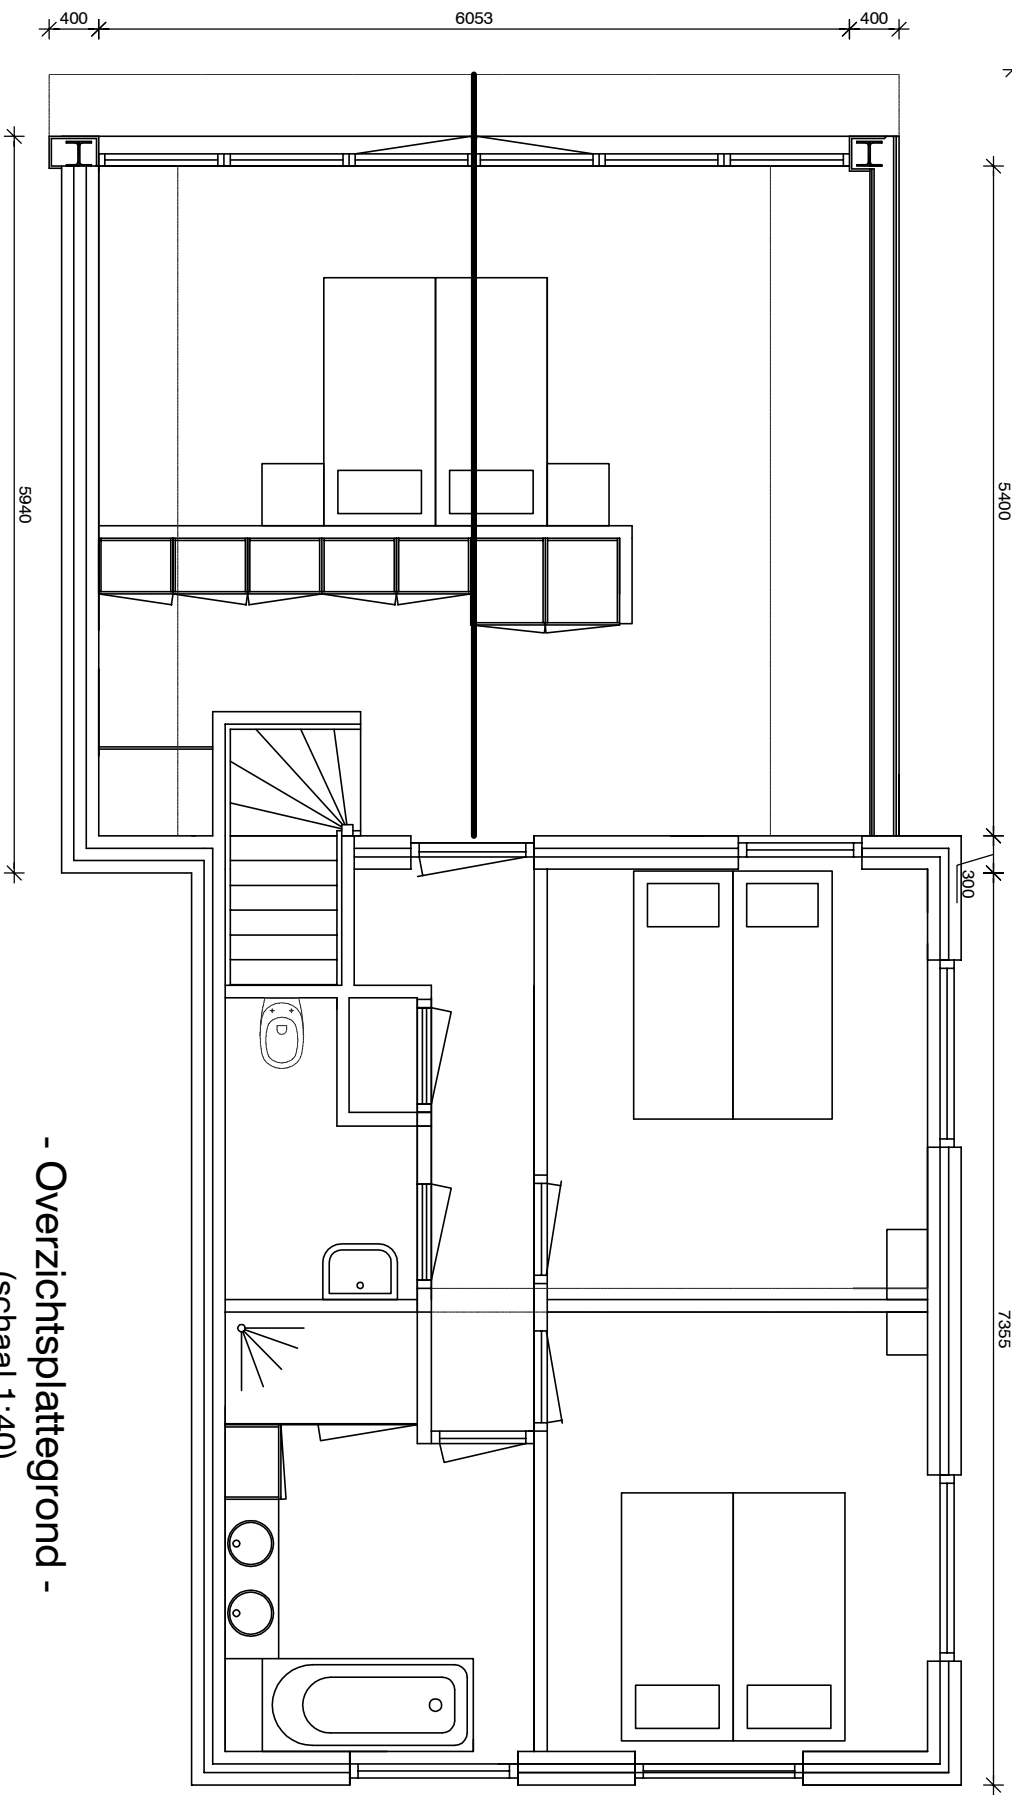

- Overzichtsplategrond -
(schaal 1:40)

betreft: Woonhuis	
[Redacted]	
Plategrond nieuwe situatie optie 2	
projectadres: Katoenstraat	
blad:	GB-03
Gebe Interieurbouw B.V. Achterdijk 18, 5705 GB Helmond, tel.: 0492 - 54 05 80 fax.: 0492 - 54 70 59	

wijz. B :	-	-
wijz. A :	-	-
datum :	02-12-2016	
schaal :	1:40	
formaat :	A3	
getek. :	[Redacted]	
werktit. :	16.1.002	
auteursrechten voorbehouden		

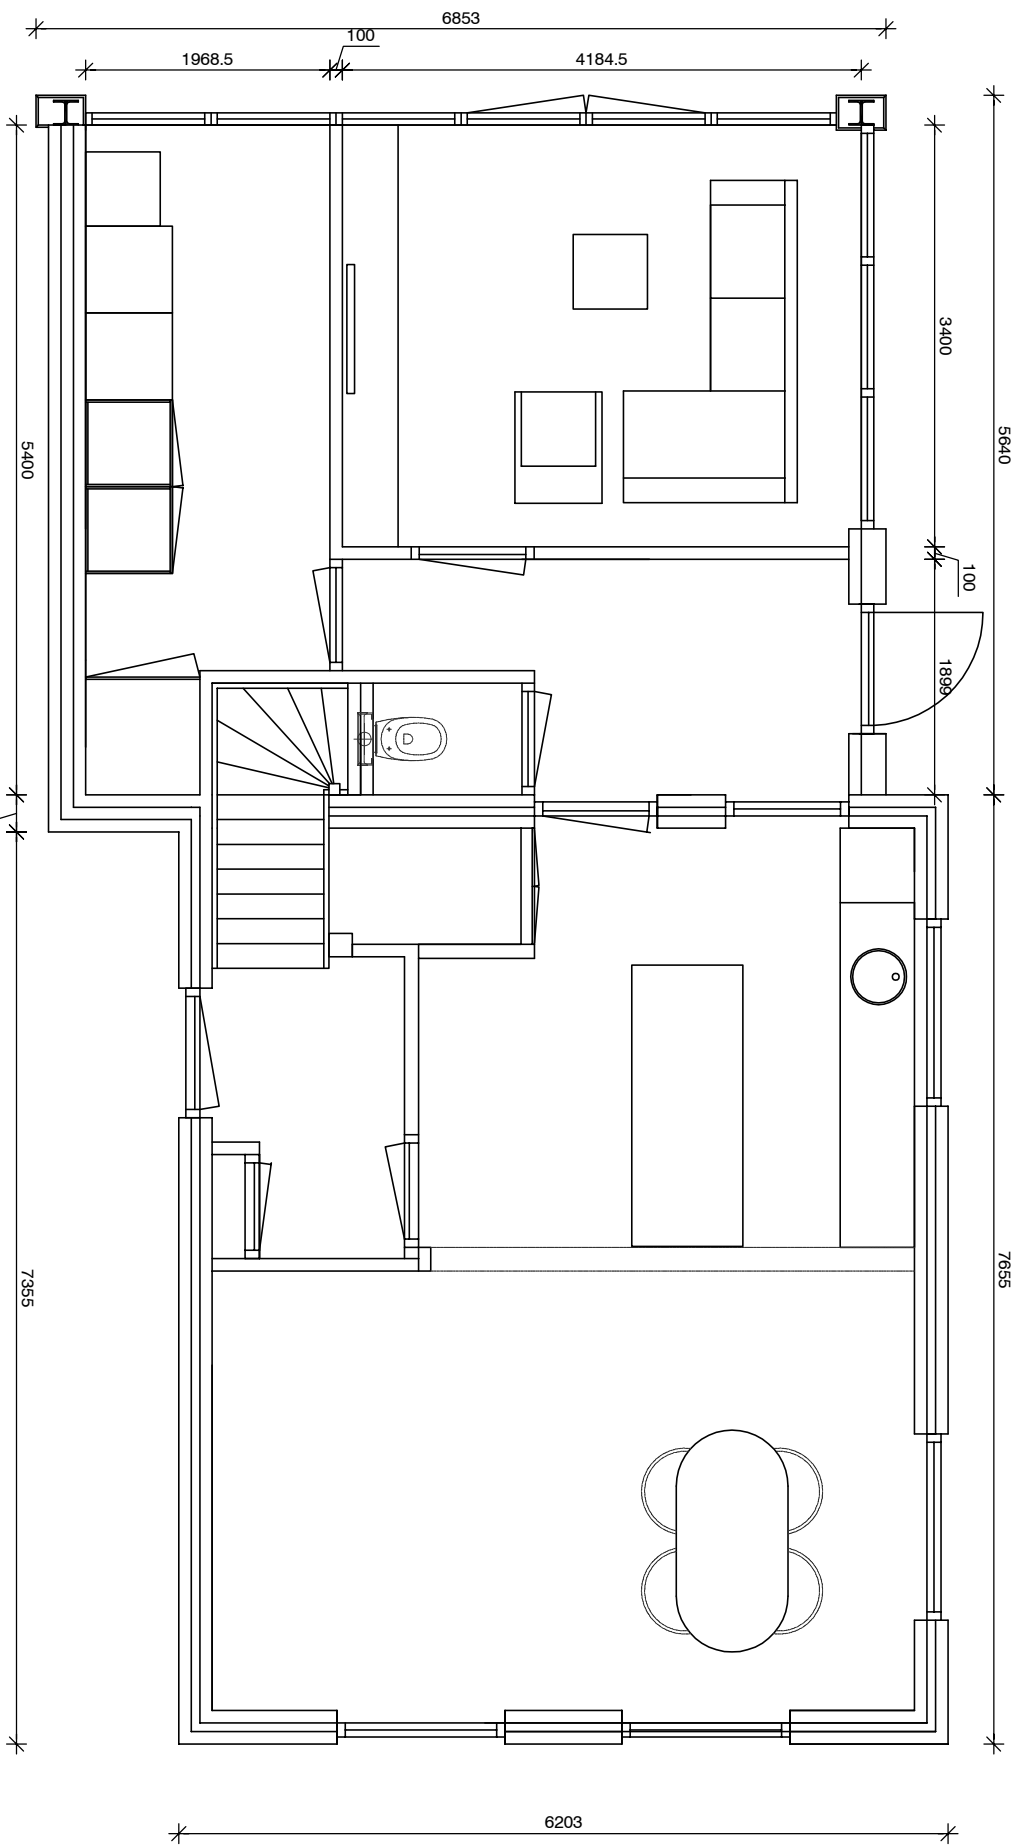