


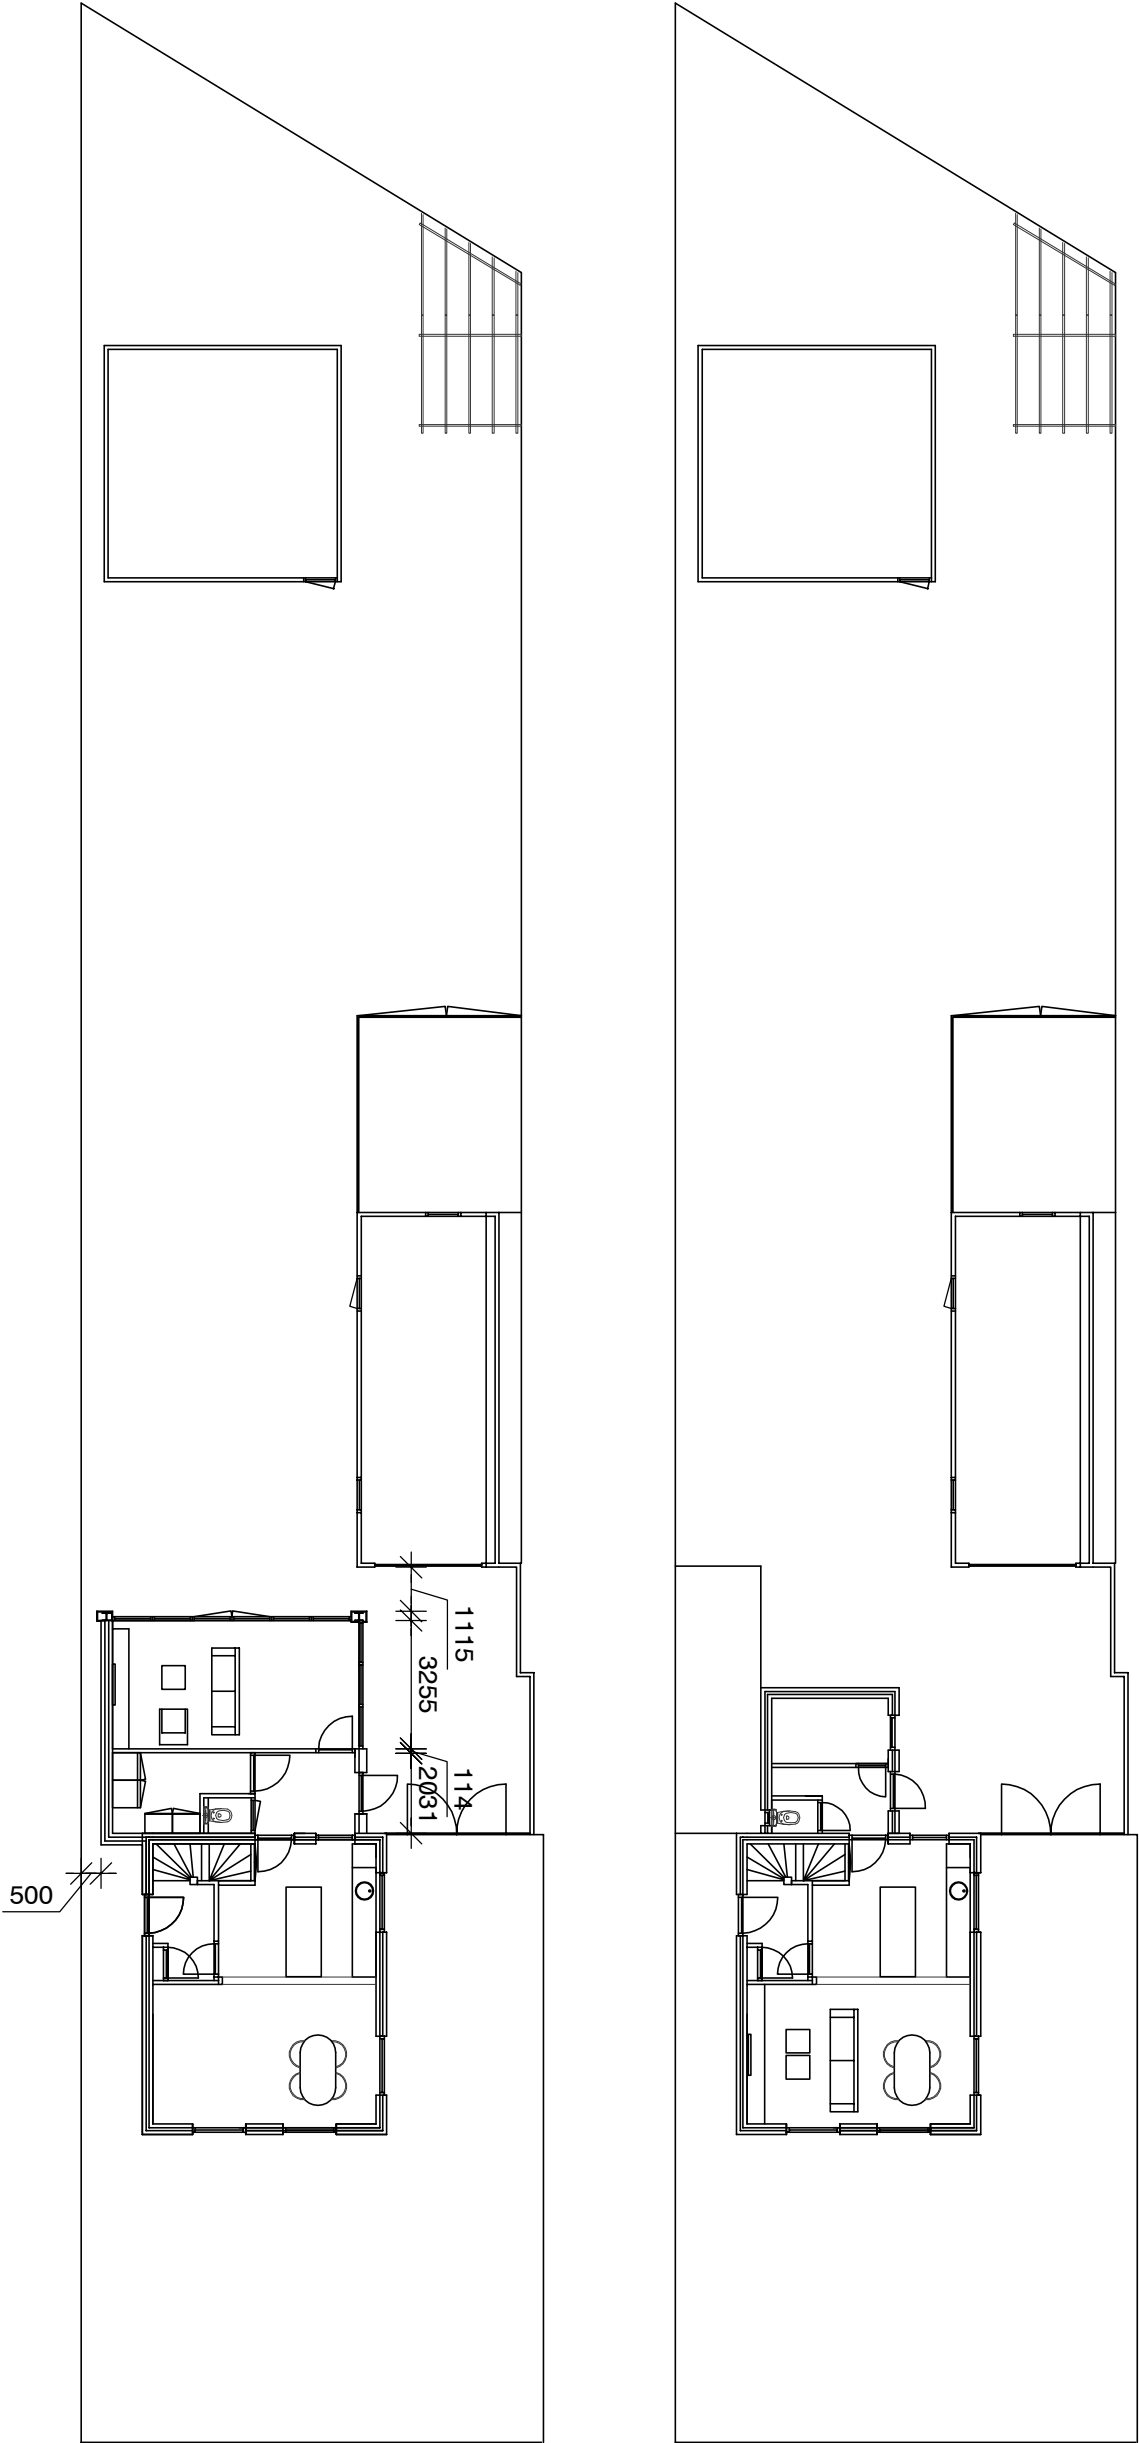

- Overzichtsplattegrond -

betreft: Woonhuis	
Plattegrond bestaand en nieuw	
projectadres: Katoenstraat	
blad:	
GB-02	
Gebe Interieurbouw B.V. Achterdijk 18, 5705 CB Helmond, tel.: 0492 - 54 05 90 fax: 0492 - 54 70 59	
wijz. B :	-
wijz. A :	-
datum :	05-11-2022
schaal :	
formaat :	A3
getek. :	
Werknr. :	16.i.002
auteursrechten voorbehouden	

