



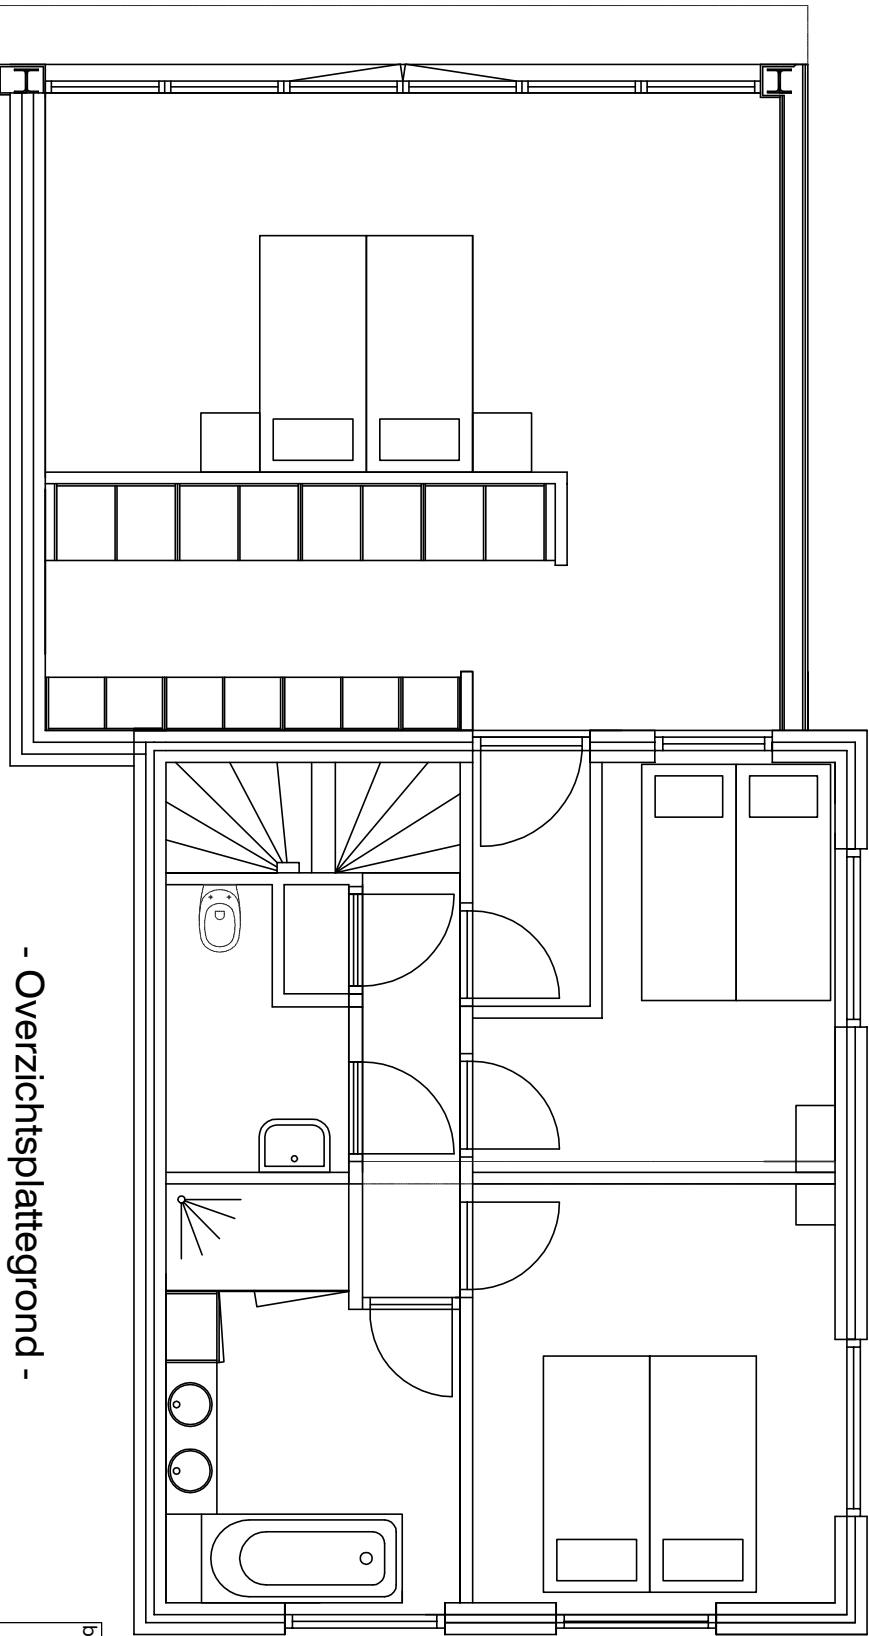

- Overzichtsplategrond -
(schaal 1:40)

betreft: Woonhuis

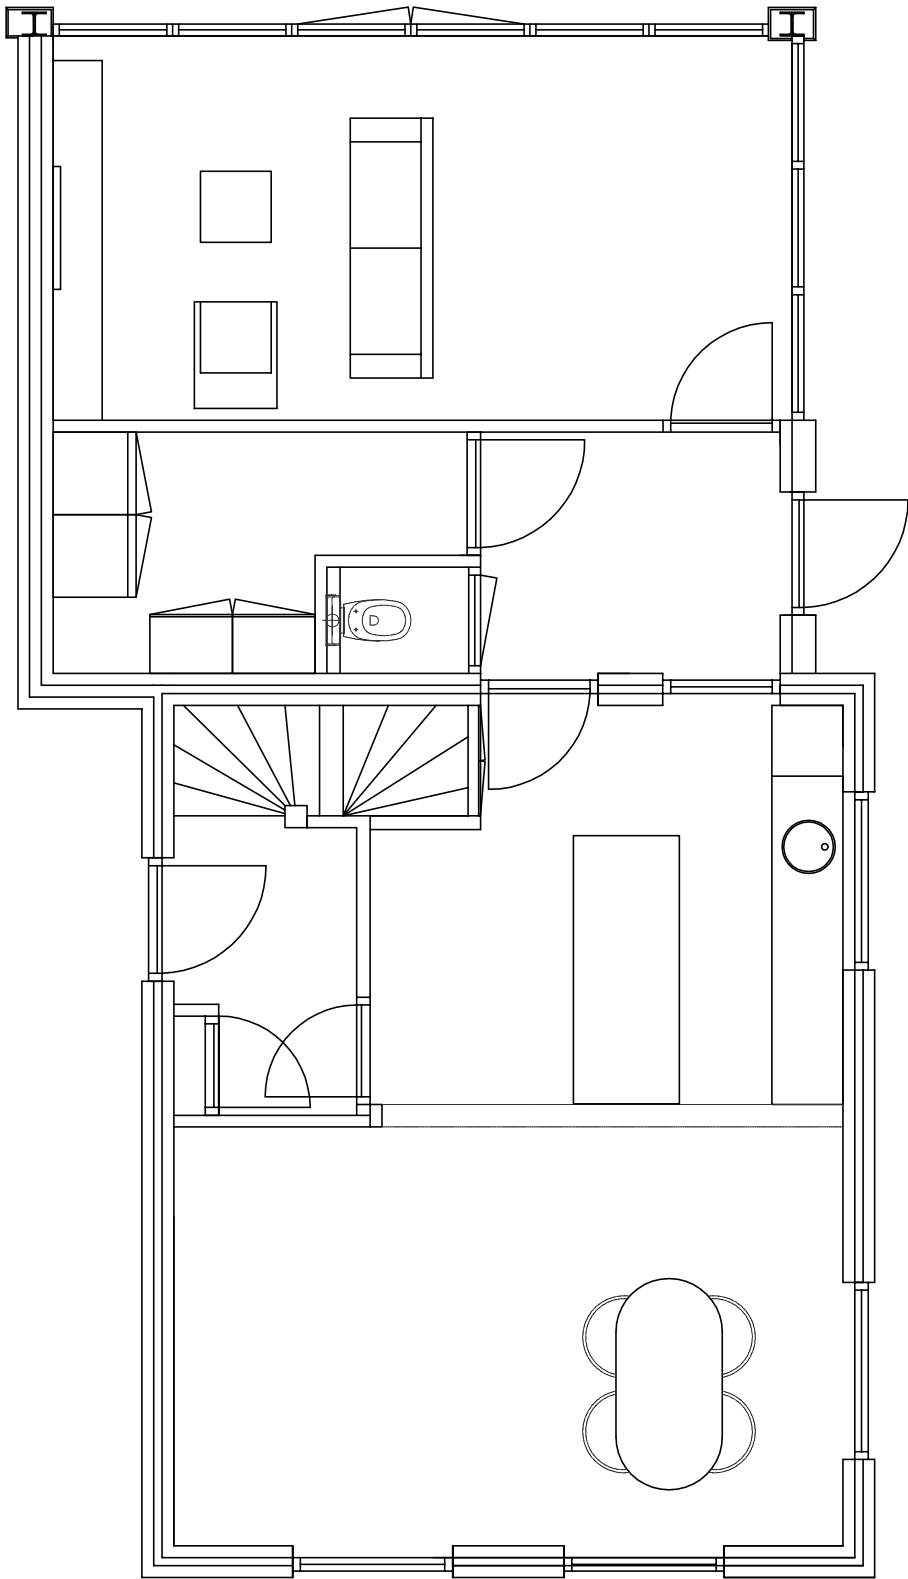

Plategrond BG nieuwe situatie

projectadres: Katonstraat

blad: GB-03

Gebé Interieurbouw B.V. Achterdijk 18, 5705 CB Helmond, tel.: 0492 - 54 05 90 fax: 0492 - 54 70 59

wijz. B : -

wijz. A : -

datum : 02-12-2016

schaal : 1:40

formaat : A3

getek. :

werktit. : 16.i.002

auteursrechten voorbehouden