






Voorgevel -gewijzigd-
West

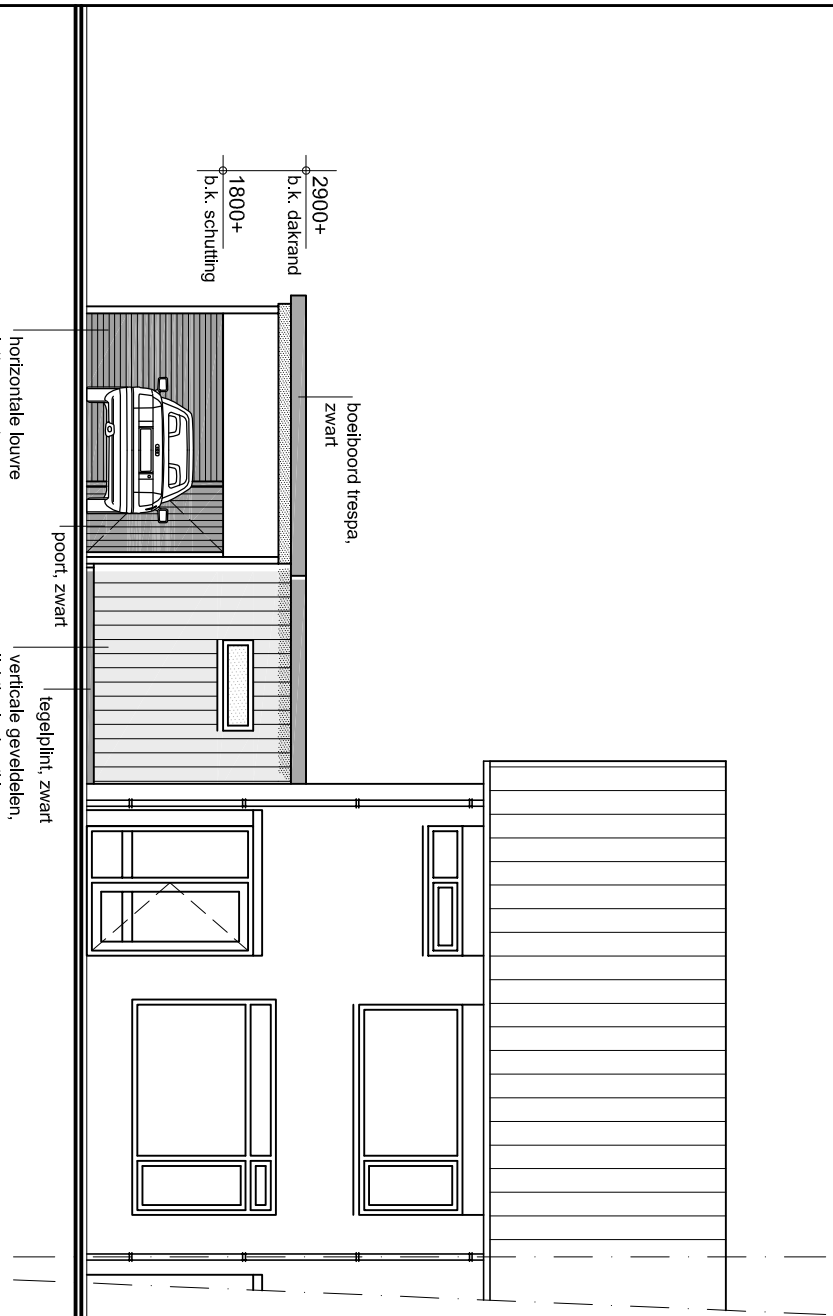

Zijgevel -gewijzigd-
Noord

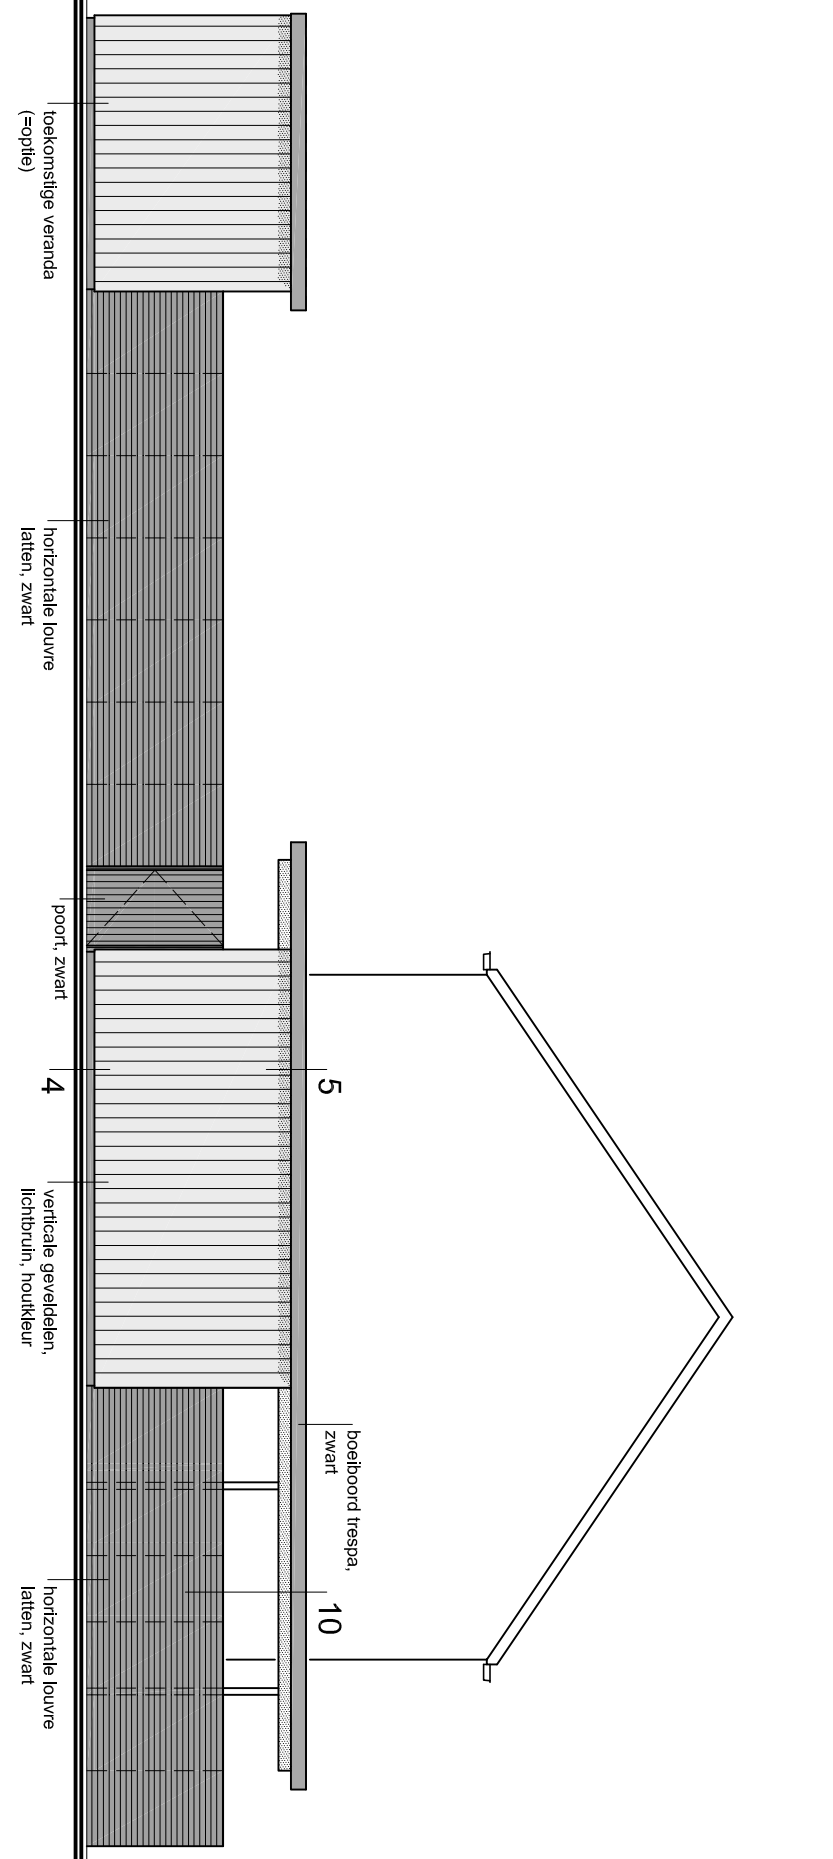

Achtergevel -gewijzigd-
Oost

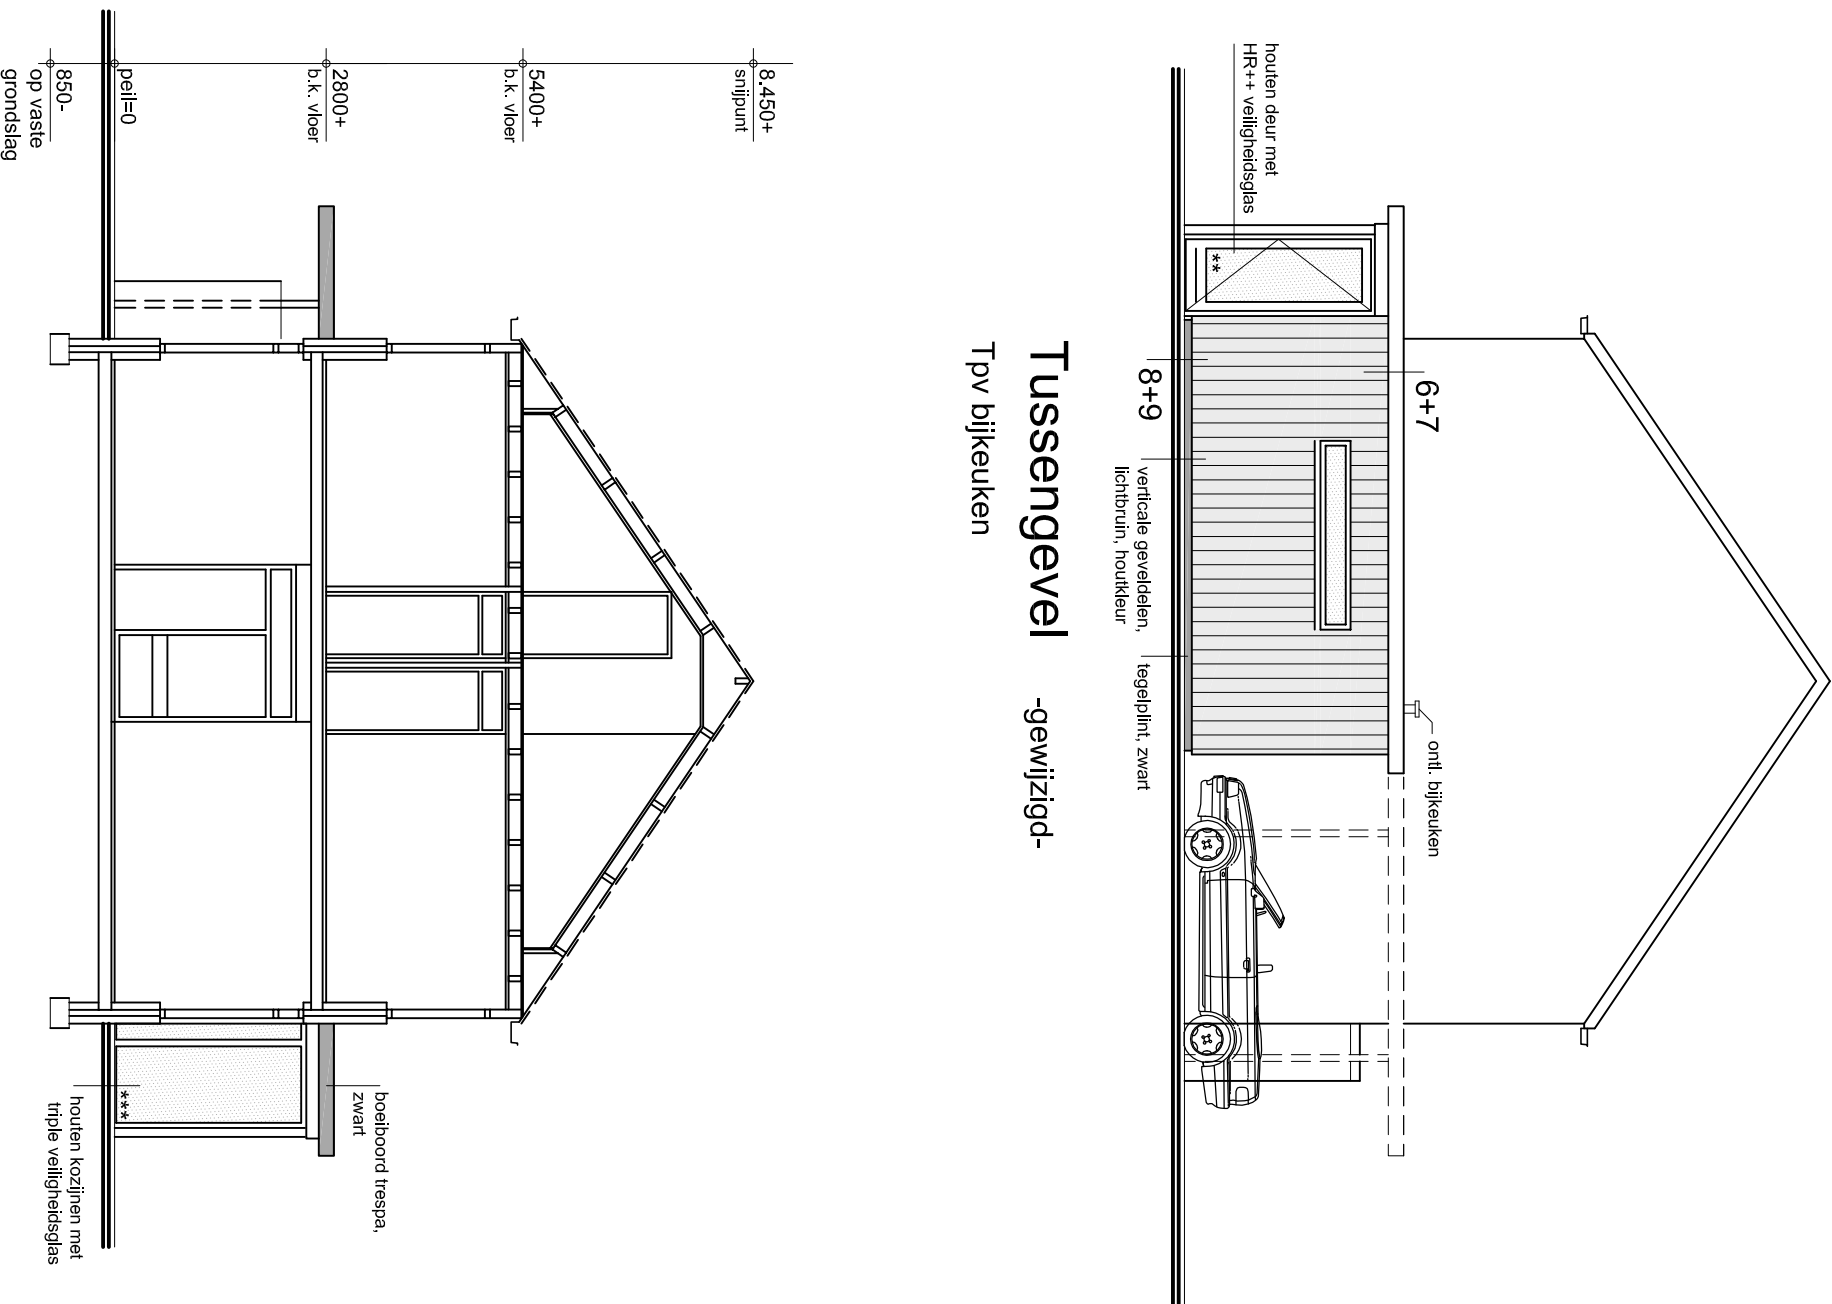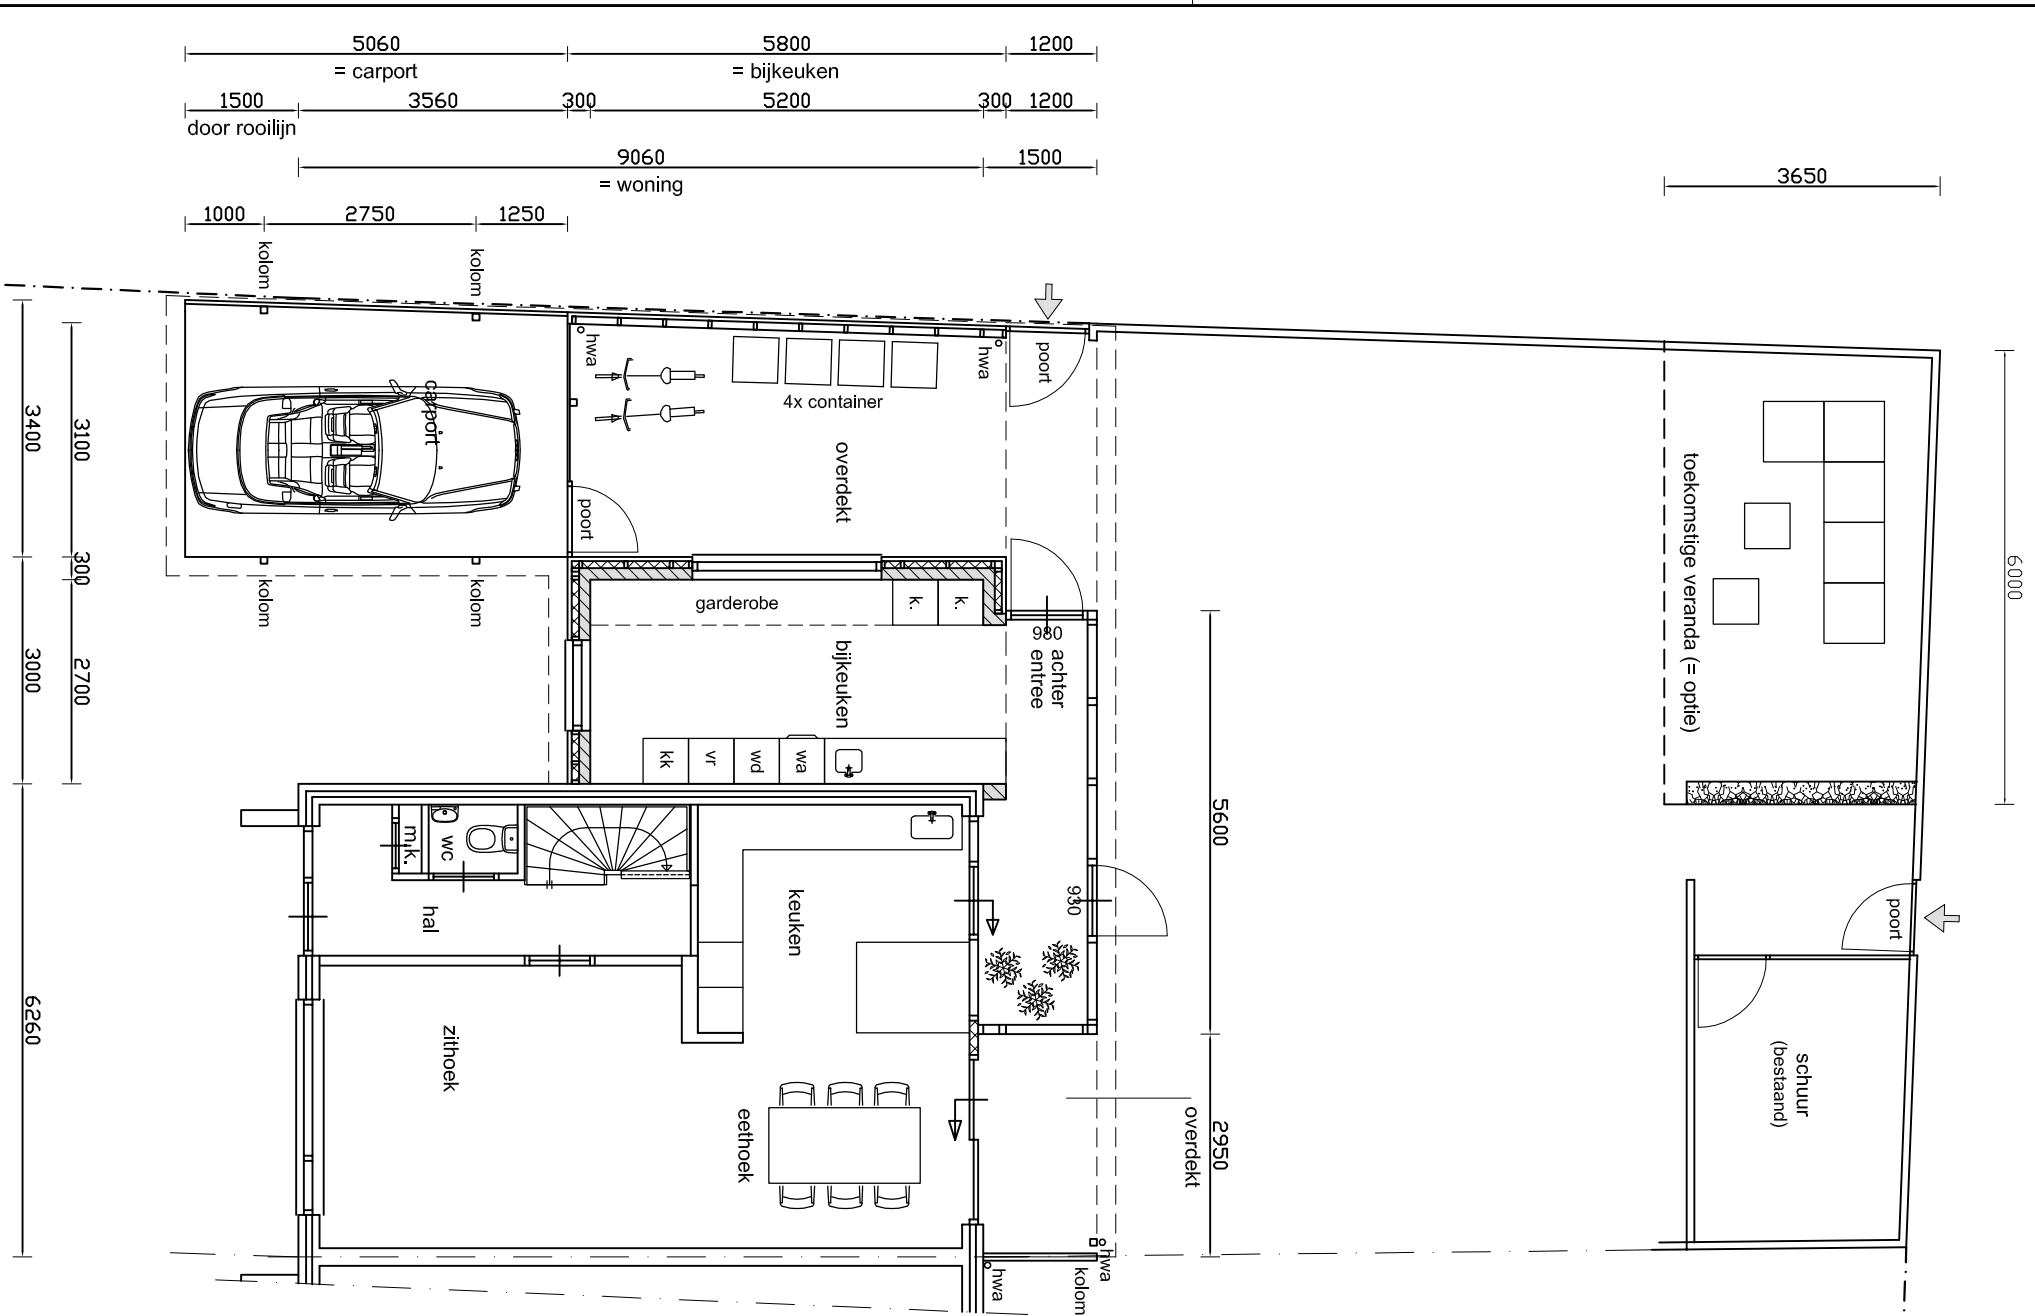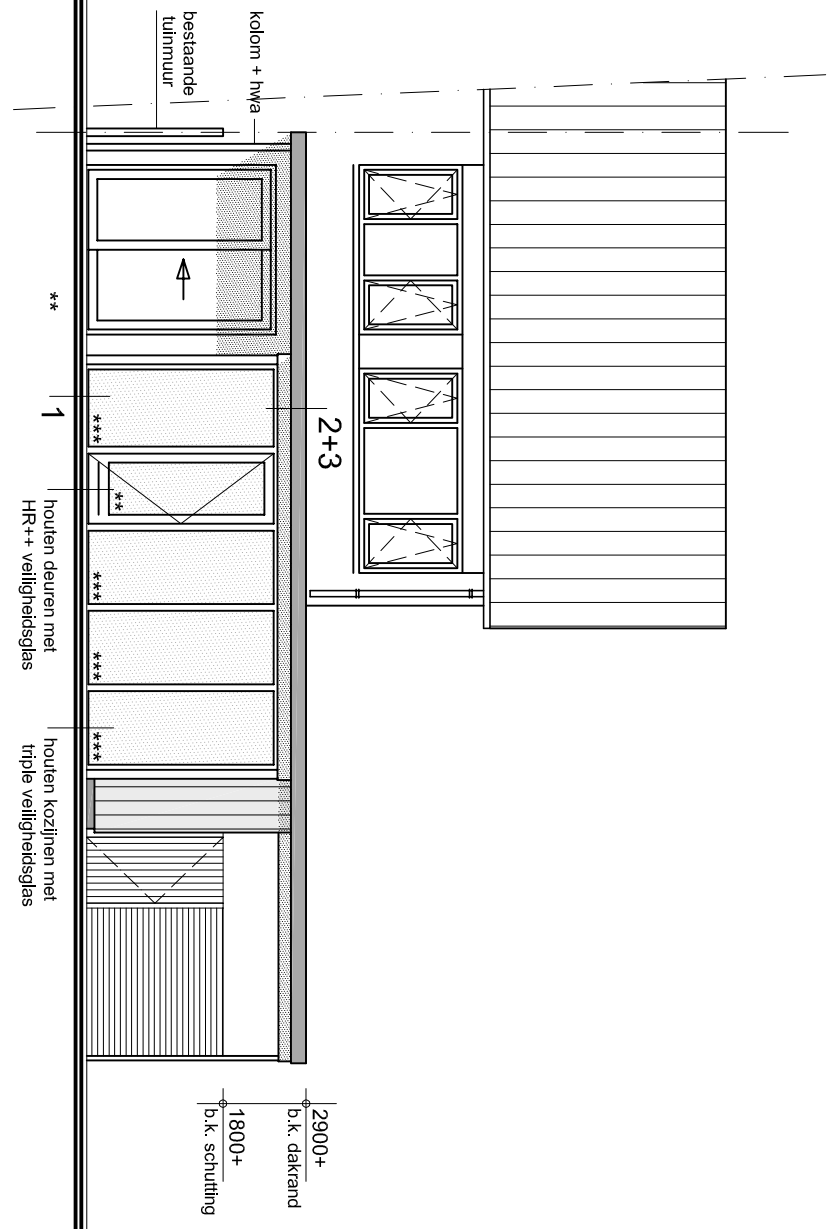


Doorsnede -gewijzigd-

Begane grond -gewijzigd-

Overzicht aanbouwen:	
- schuur bestand 3.00x3.50m	= 10.50m ²
- bijkeuken industrieel achter entree: 17.40m ² + 7.60m ²	= 25.00m ²
- carport + overdekt gedeelte: 16.50m ² + 21.50m ²	= 38.00m ²
- toekomstige veranda: 6.00x3.65m	= 21.90m ²
- overdekt deel nabij de eetkamer:	= 4.40m ²
Totaal	= 99.80m ²

Renovooi		
onderdeel	materiaal	kleur
plint	messteen / z.d.g.-egel	zwart
gevelbekleding verticaal	thermowood Fiske	lichtbruin houtkleur Timberstein
buitenkozijnen	hout	zwart
buitenborden	hout	lichtgrijs
bouwbord "randont"	volkerenplaat	zwart
op de erfgrans: houten palen +	horizontale douglas Louve-bellen	zwart Timberstein
hempwaternooien	znik	natuur
dakbedekking platdak	bitumen	zwart

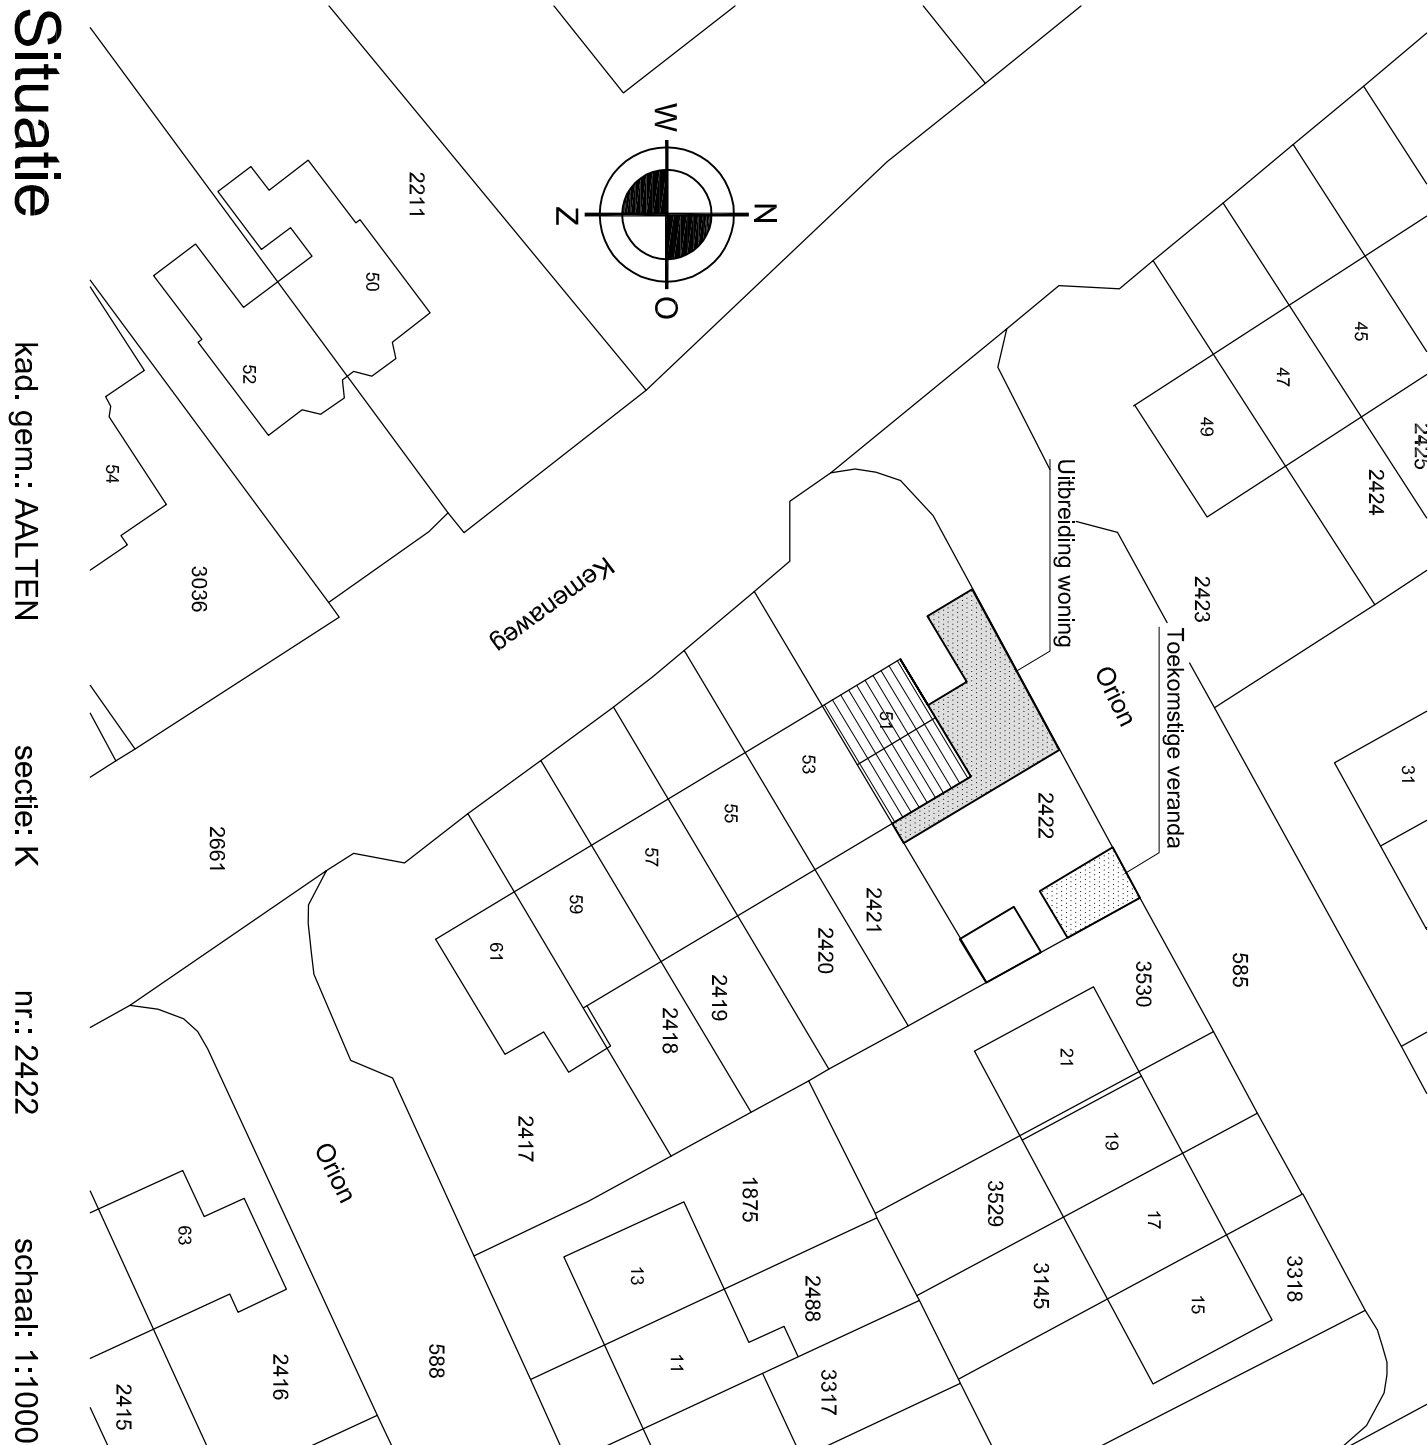

Situatie

kad. gem.: AALTEN sectie: K nr.: 2422 schaal: 1:1000

- Alle maten in het werk te controleren
- Constructie en afmetingen volgens nadere opstaf leverancier en aannemer
- Het gehele bouwwerk storm- en vormvast verzekeren

- Panoramatkozijnen voorzien van HR++ beglazing
- De beglazing in de loopdeuren: ** > HR++ veiligheidsglas
- Beglazing bij "vast glas" tot op de grond: *** Triple-veiligheidsglas


Project: Uitbreiding woning met achter-entree, bijkeuken met aanbouw en carport

Onderdeel: Bestekrekening: gewijzigde situatie Blad: B-02

Opdr.g.: Dhr. B. Reusing en mevr. S. Heusinkveld, Kemenaweg 51, 7122 XJ Aalten

Schaal: 1:100 datum get.: 24-01-2023 datum gew.

id bouwureau Architectuur, techniek & verduurzaming Ormelstraat 23 7121 DB Aalten www.idbouwureau.nl

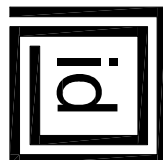

Behoort bij besluit van college van burgemeester en wethouders van Aalten

WA-23-0022-600 d.d. 21-03-2023