

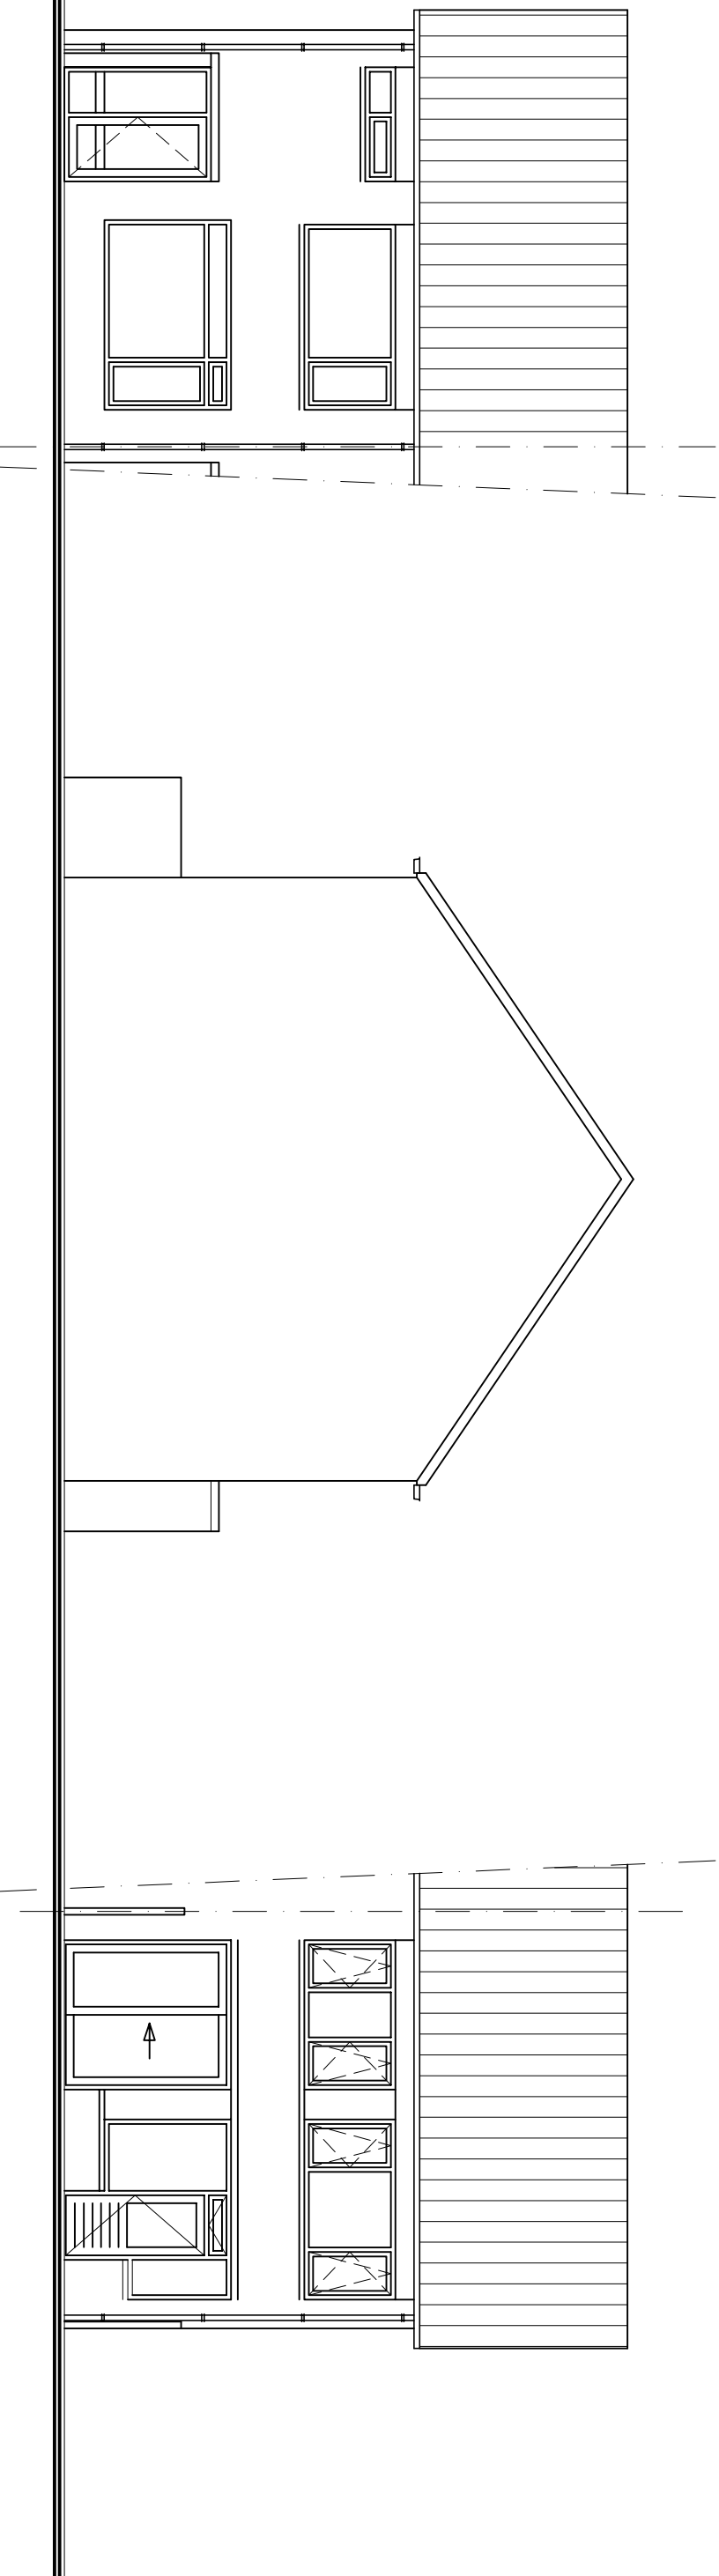
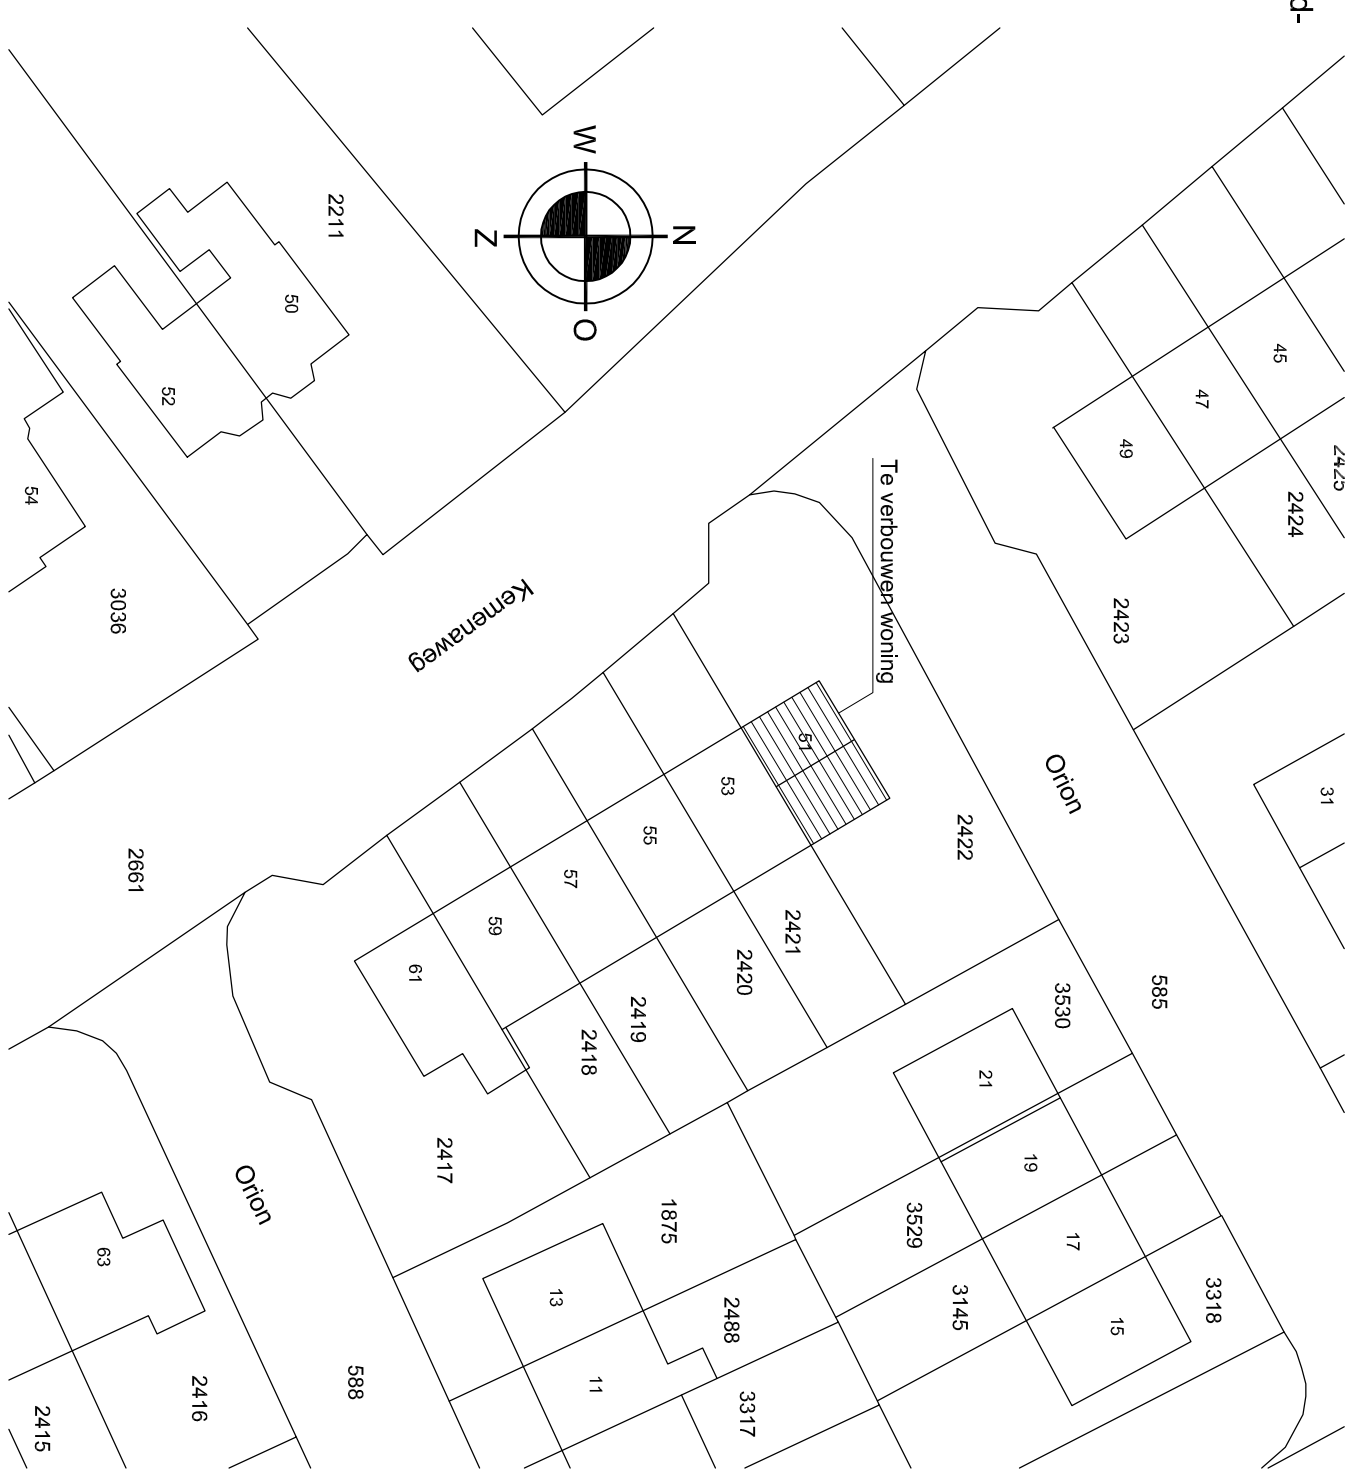


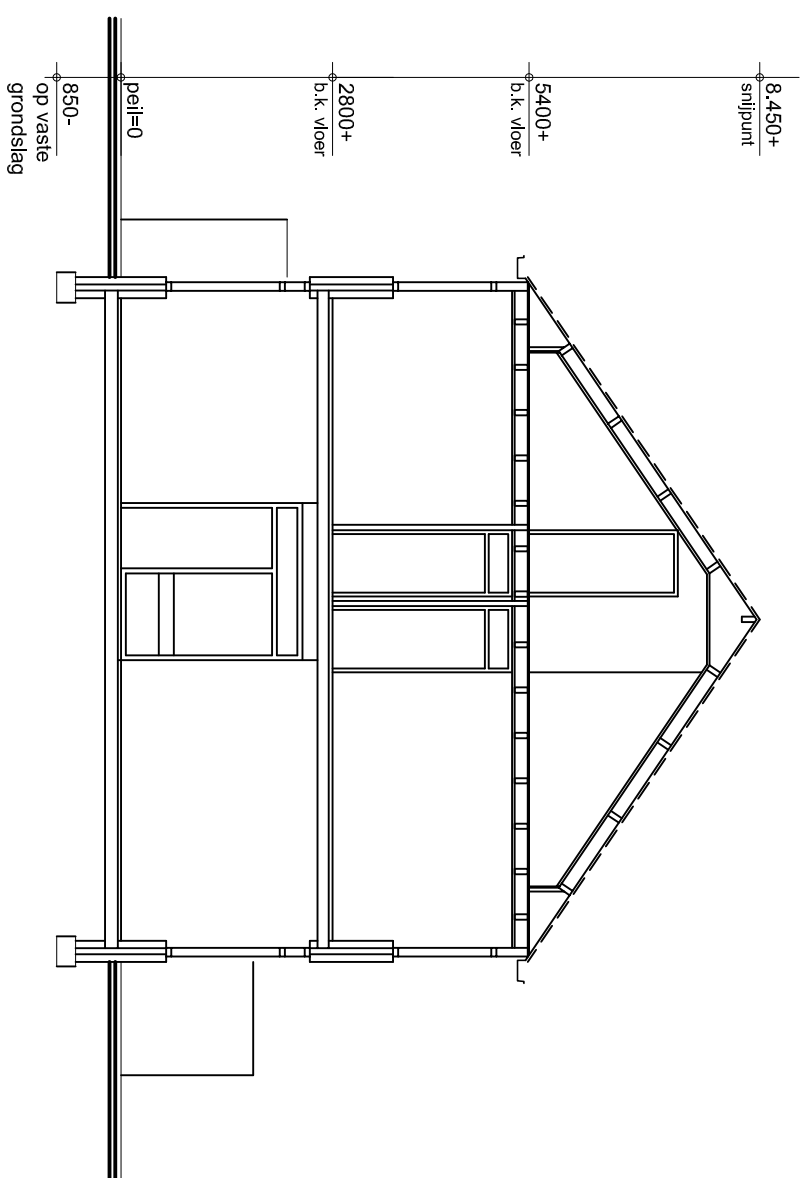

Voorgevel
West

Zijgevel
-bestand-
Noord

Achtergevel	-bestand-
Oost	

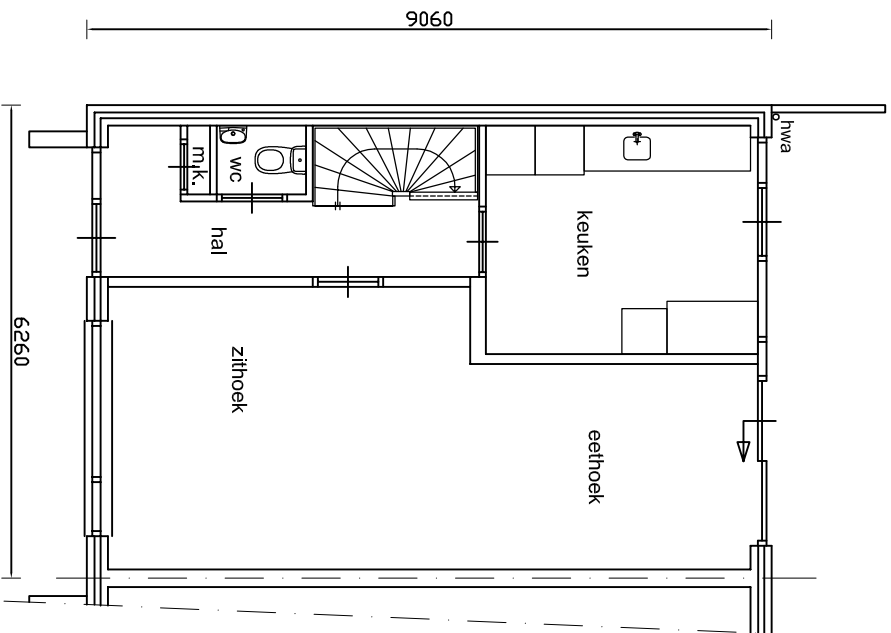

Situatie

kad. gem.: AALTEN sectie: K nr.: 2422 schaal: 1:1000

Project: Plan voor aanbouw bijkeuken aan de Kemenaweg 51 te Aalten

Onderdeel: **Bestektekening: bestaande situatie** Blad: **B-01**

Opdr.g.: Dhr. B. Rensing en mevr. S. Heusinkveld, Kemenaweg 51,
7122 XJ Aalten

Schaal: 1:100

datum get.: 24-01-2023

datum gew.



Behoort bij besluit van
college van burgemeester
en wethouders van Aalten

WA-23-0022-600
d.d. 21-03-2023

