


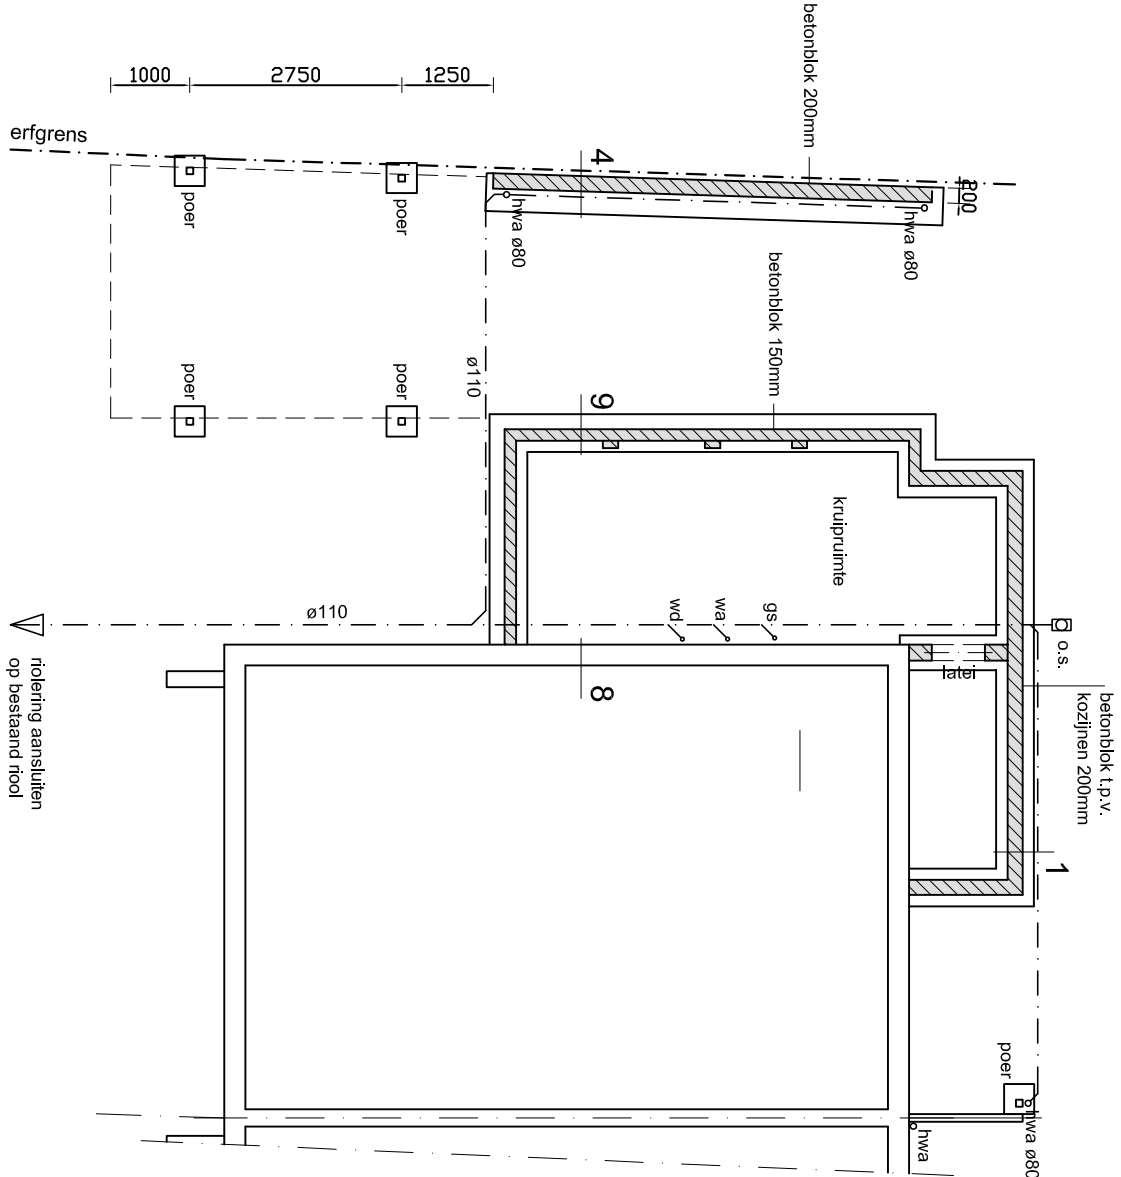


Fundering / riolering

- * fundering d.m.v. strokenfundering en (prefab) betonpoeren, conform leverancier / constructeur
- NB: fundering aanleggen op vaste grondslag
- * hwa / vwa riolering aansluiten op bestaande riolering, volgens nadere uitwerking installateur


renvooi riool			
hwa	hemelwaterafvoer	ø 80 mm	
gs	gootsteen	ø 75 mm	
wa	wasafvoer	ø 75 mm	
wd	wasdroger	ø 75 mm	
o.s.	ontstoppingsstuk		

* definitief leidingverloop + diameters e.d. conform tekening / berekening van installateur

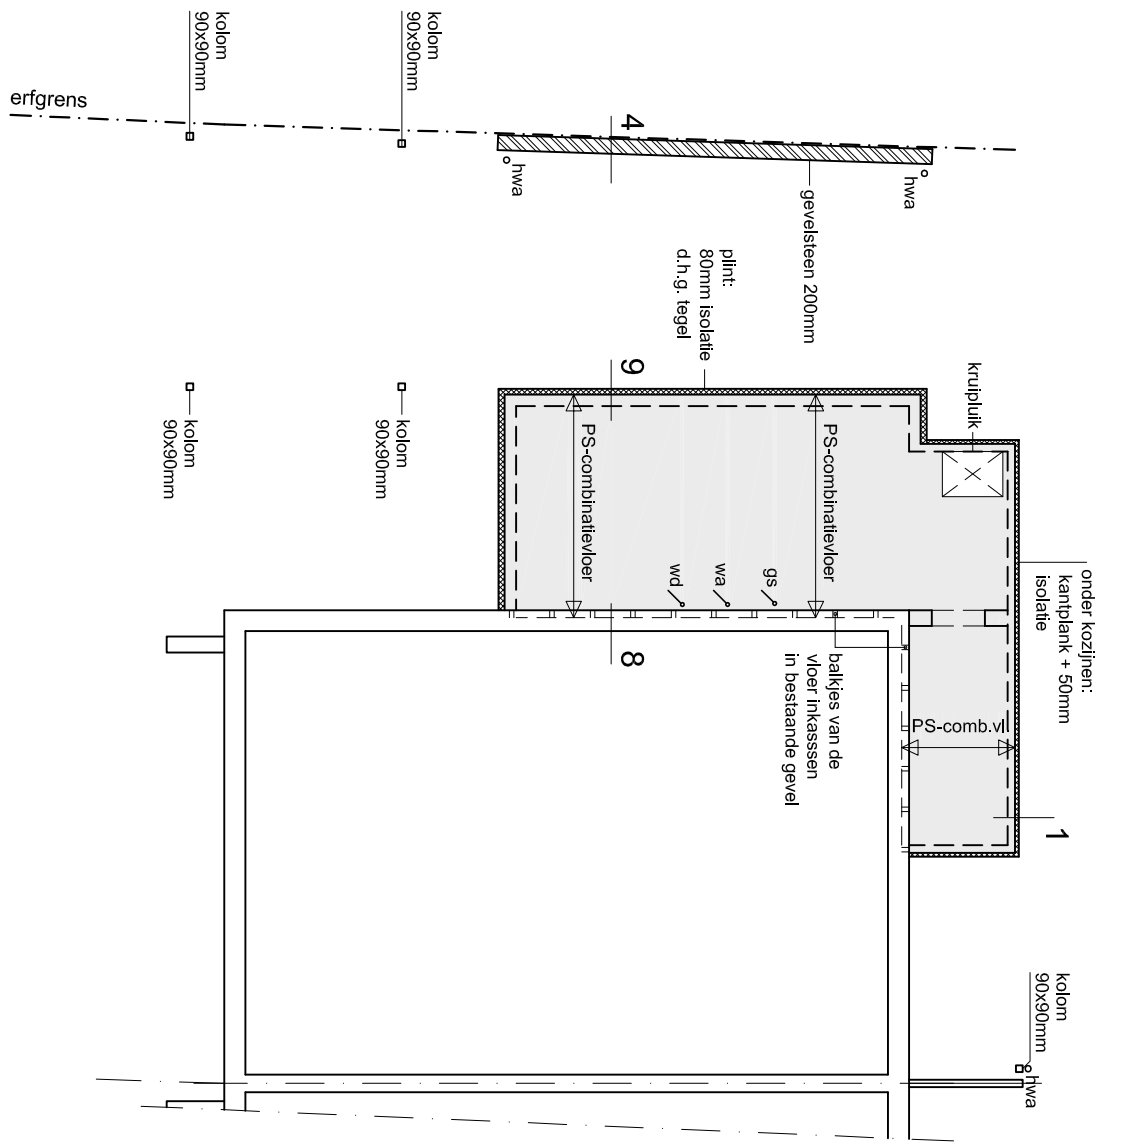

Begane grondvloer

- * geïsoleerde PS-combinatievloer Rc=3,70 conform leverancier

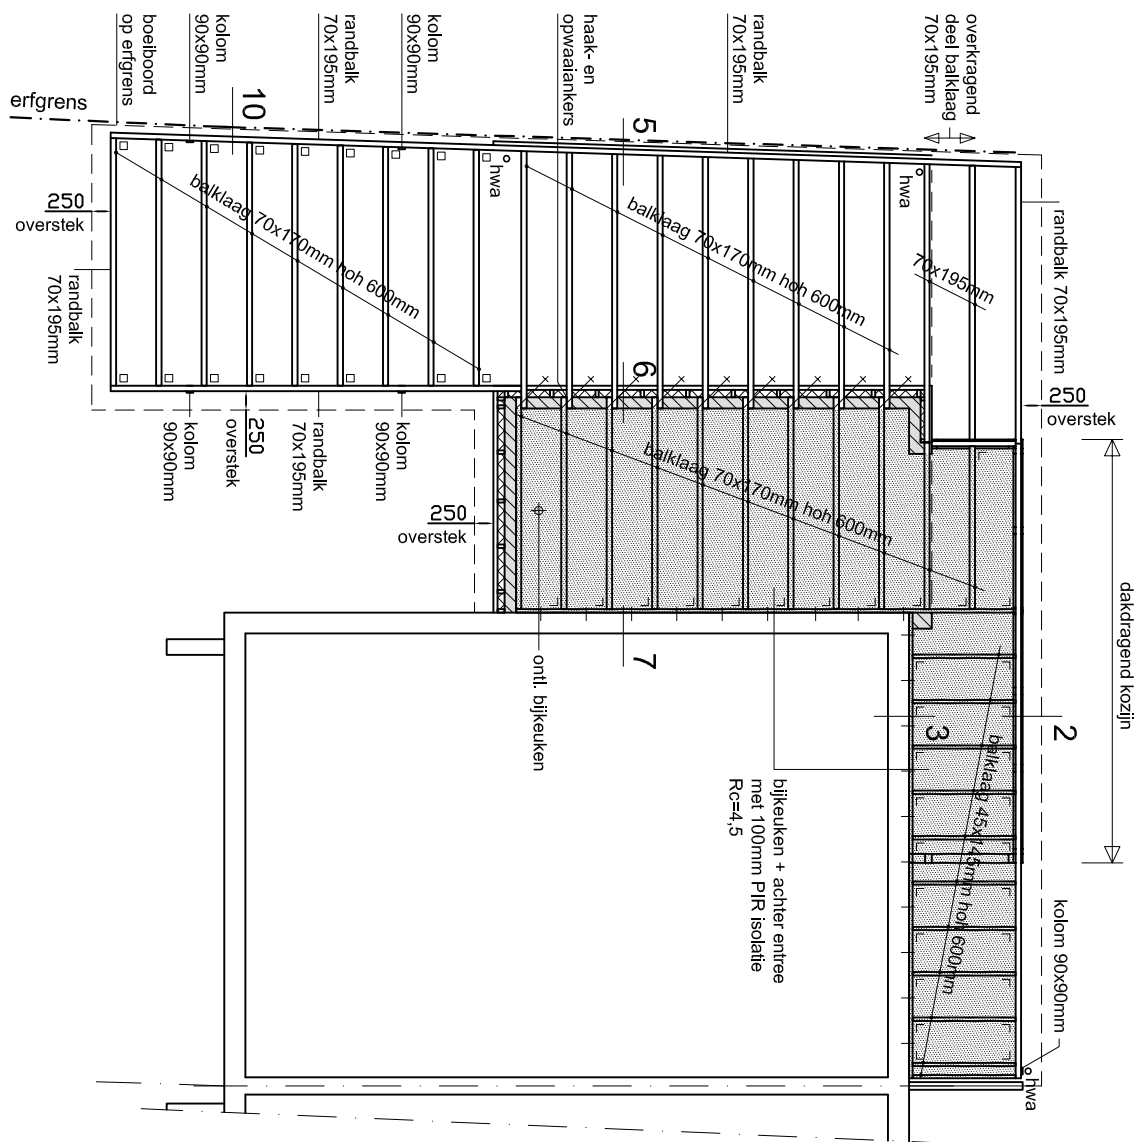

Dakbalklaag aanbouwen:

- * bitumen dakbedekking
- * overdekte buitenruimte: 50mm PIR isolatie
- * bijkeuken + achter entree: 100mm PIR isolatie Rc=4,5
- * onderlayment
- * balklaag hoh 600mm
- * rondom met verzwaarde randbalk conform details
- * onderzijde voorzien van gipsplaat plafond:
- t.p.v bijkeuken + achter entree

- Alle maten in het werk te controleren
- Constructie en afmetingen volgens nadere opgaaf leverancier en aannemer
- Het gehele bouwwerk, storm- en vormvast verankeren

Project: Uitbreiding woning met achter-entree, bijkeuken met aanbouw en carport

Onderdeel: **Bestektekening: technische overzichten** Blad: **B-03**

Opdr.g.: Dhr. B. Rensing en mevr. S. Heusinkveld, Kemenaaweg 51, 7122 XJ Aalten

Schaal: 1:100 datum get.: 24-01-2023 datum gew.

Behoort bij besluit van college van burgemeester en wethouders van Aalten

WA-23-0022-600
d.d. 21-03-2023



id bouw bureau Architectuur, techniek & verduurzaming
H.Hiddink Ormeistraat 23 7121 DB Aalten www.idbouw bureau.nl

