



Renvooi		
onderdeel	materiaal	kleur
plint	metalewerk / d.h.g.-egel	zwart
geveelbekleding verticaal	thermoewood Fraik	lichtbruin houtkleur Timberlain
builenkroeghen	hout	zwart
builen-down	hout	lichtgrijs
basoelcon "rendan"	vullemplast	zwart
eg de afgrans: houten paken +	horizontale douglas Loure-katten	zwart Timberlain
meubelesterafgrepen	drnk	natuur
gaskbackslking plaatdik	blumen	zwart

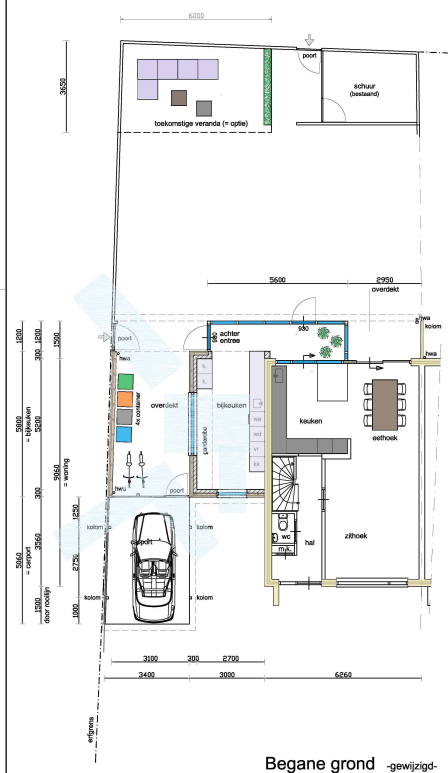

Project:	Uitbreiding woning met achter-entree, bijkeuken met aanbouw en carport		
Onderdeel:	Bestektekening: gewijzigde situatie		Blad: B-02
Opdr.g.:	Dhr. B. Rensing en mevr. S. Heusinkveld, Kemenaweg 51, 7122 XJ Aalten		
	Schaal: 1:100	datum get.:	24-01-2023
		datum gew.	

id bouw bureau Architectuur, techniek & verduurzaming
H.Hiddink Ormelstraat 23 7121 DB Aalten www.idbouw bureau.nl

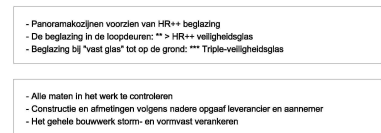

Behoort bij besluit van
college van burgemeester
en wethouders van Aalten

WA-23-0022-600
d.d. 21-03-2023