




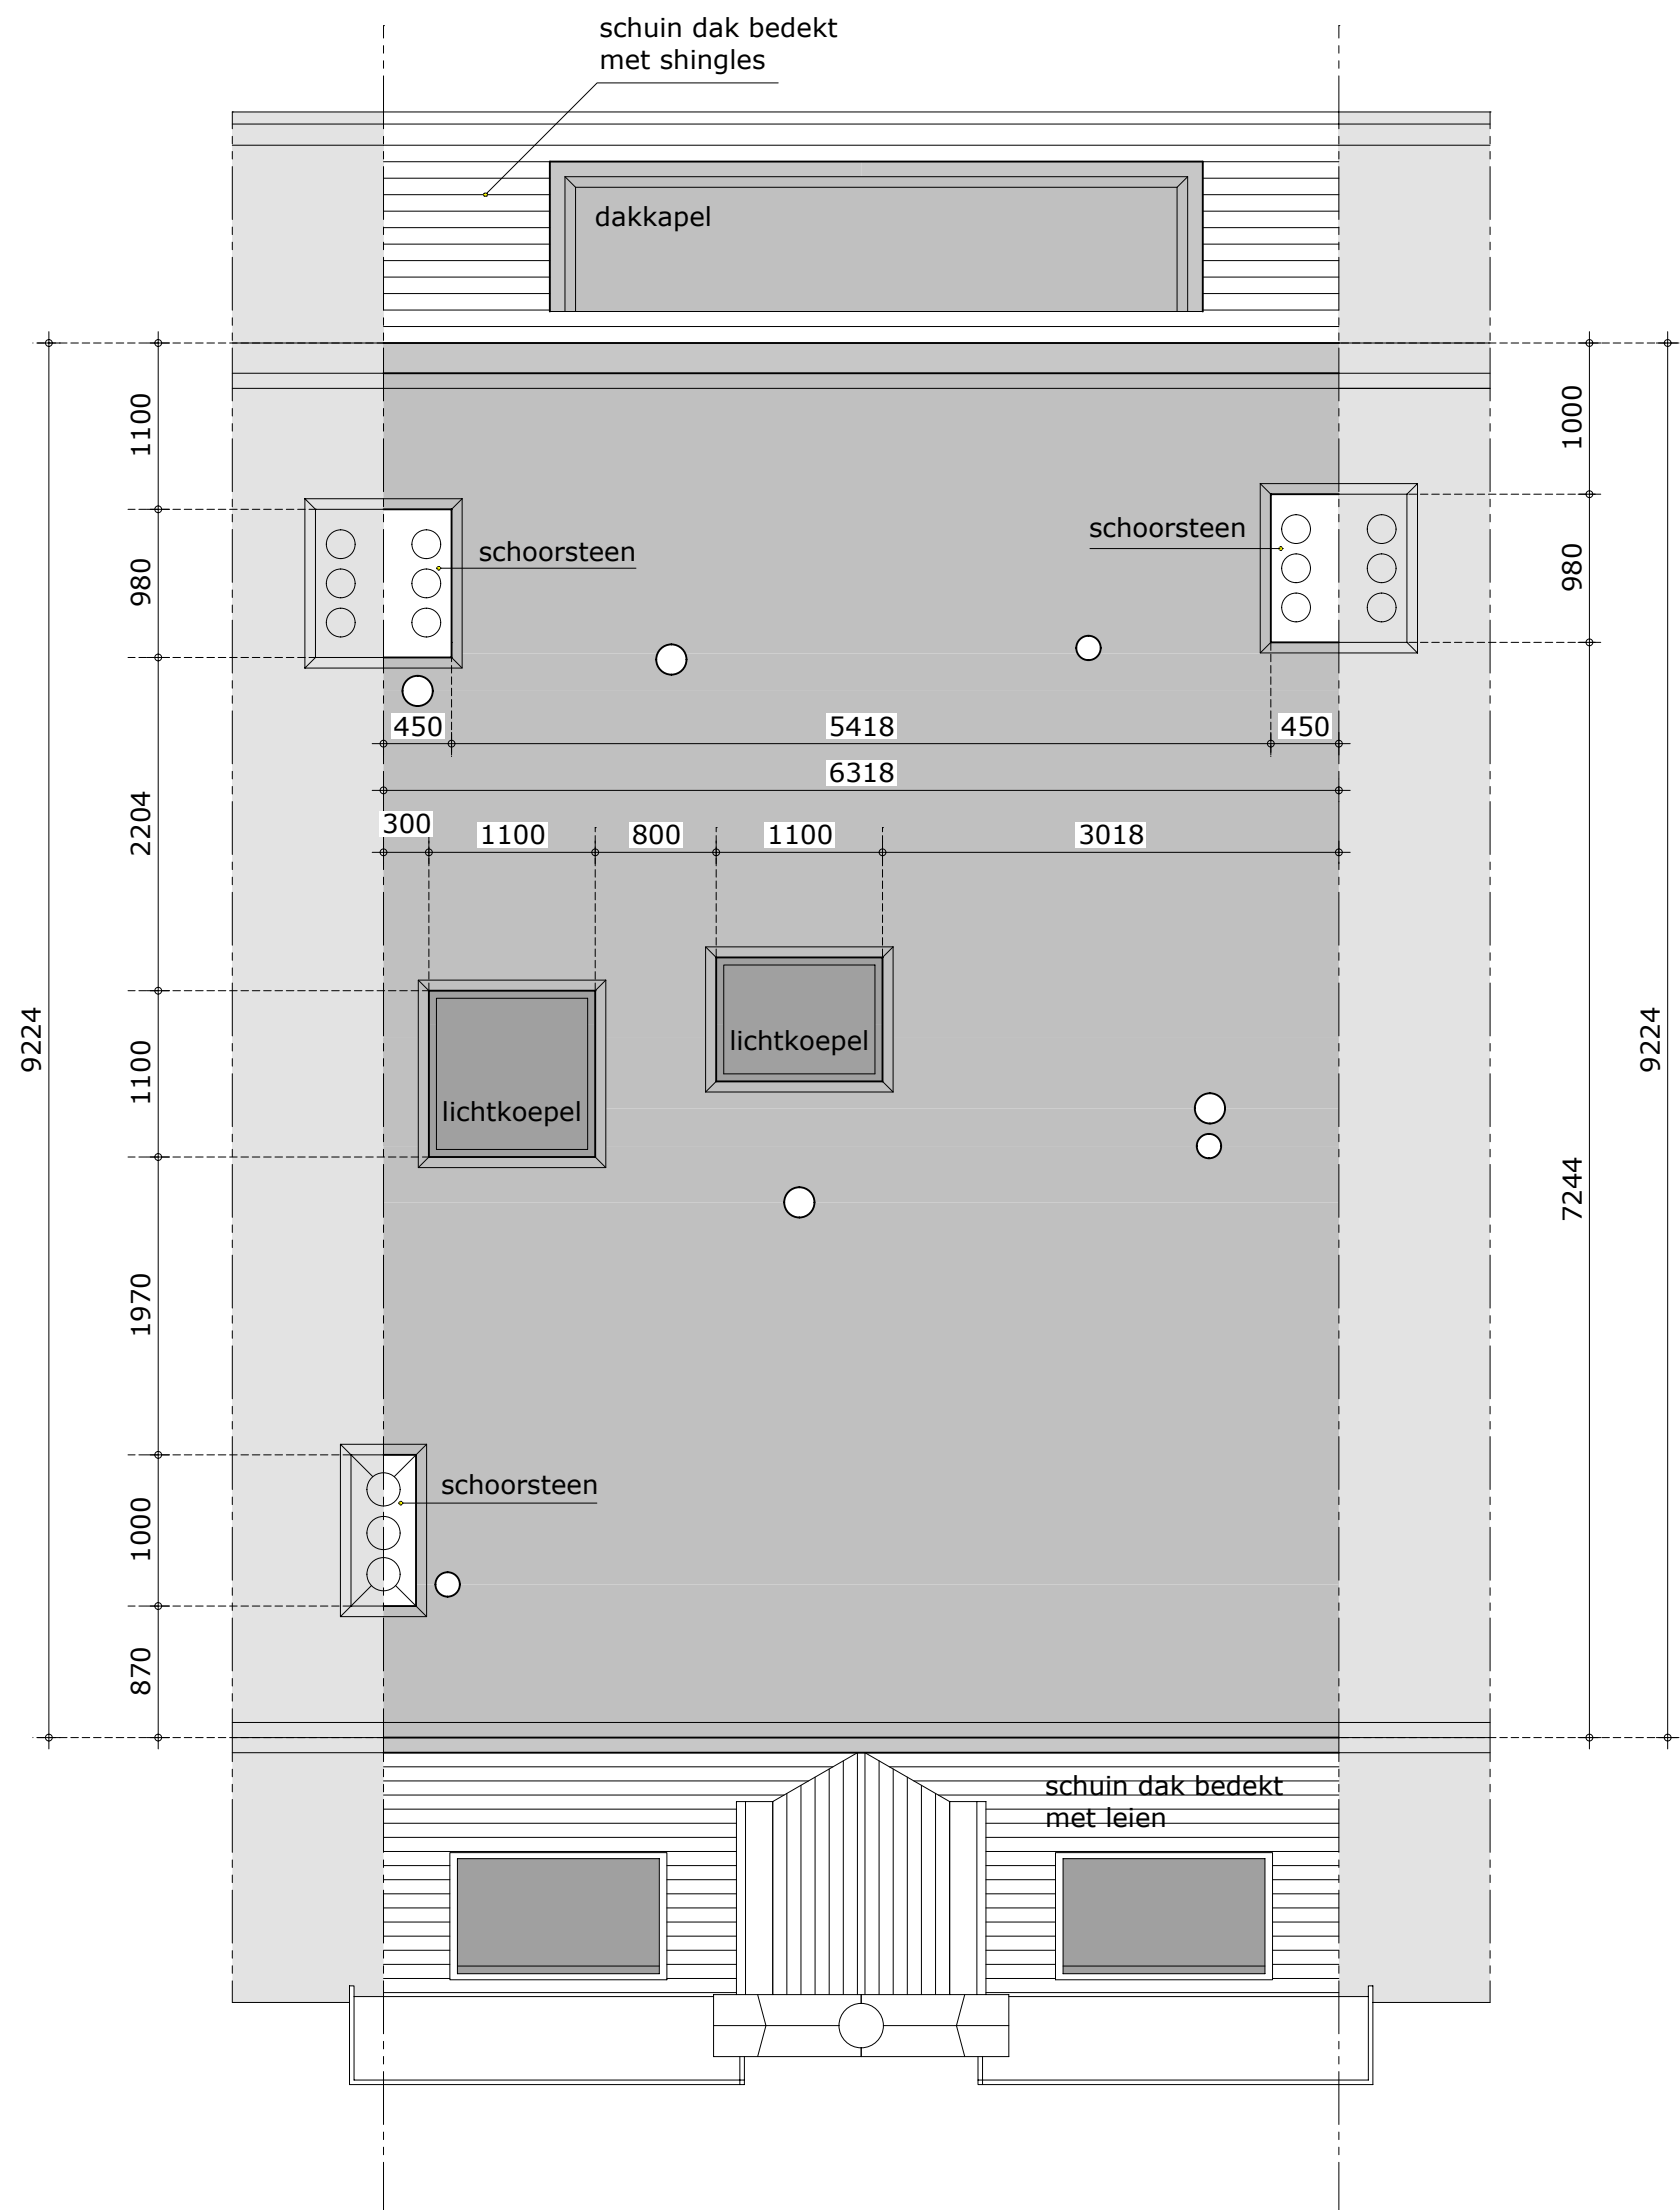

Dakaanzicht
bestaande situatie

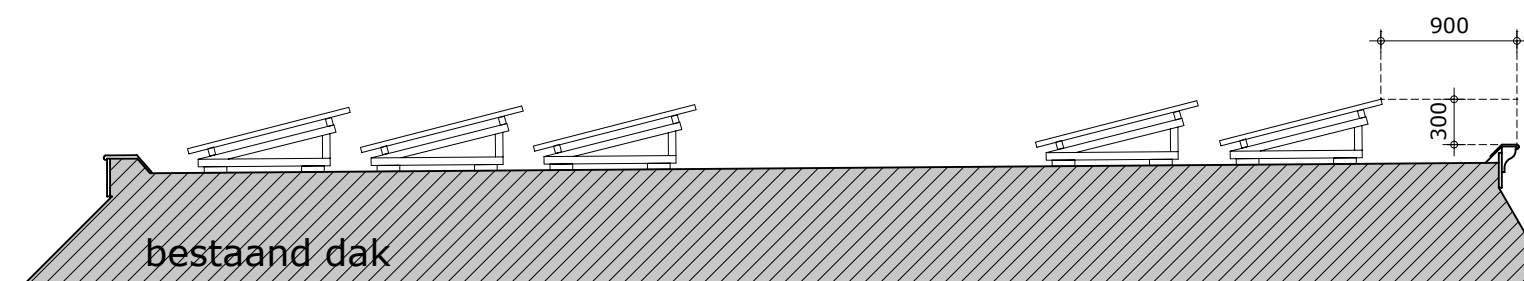

Doorsnede A-A

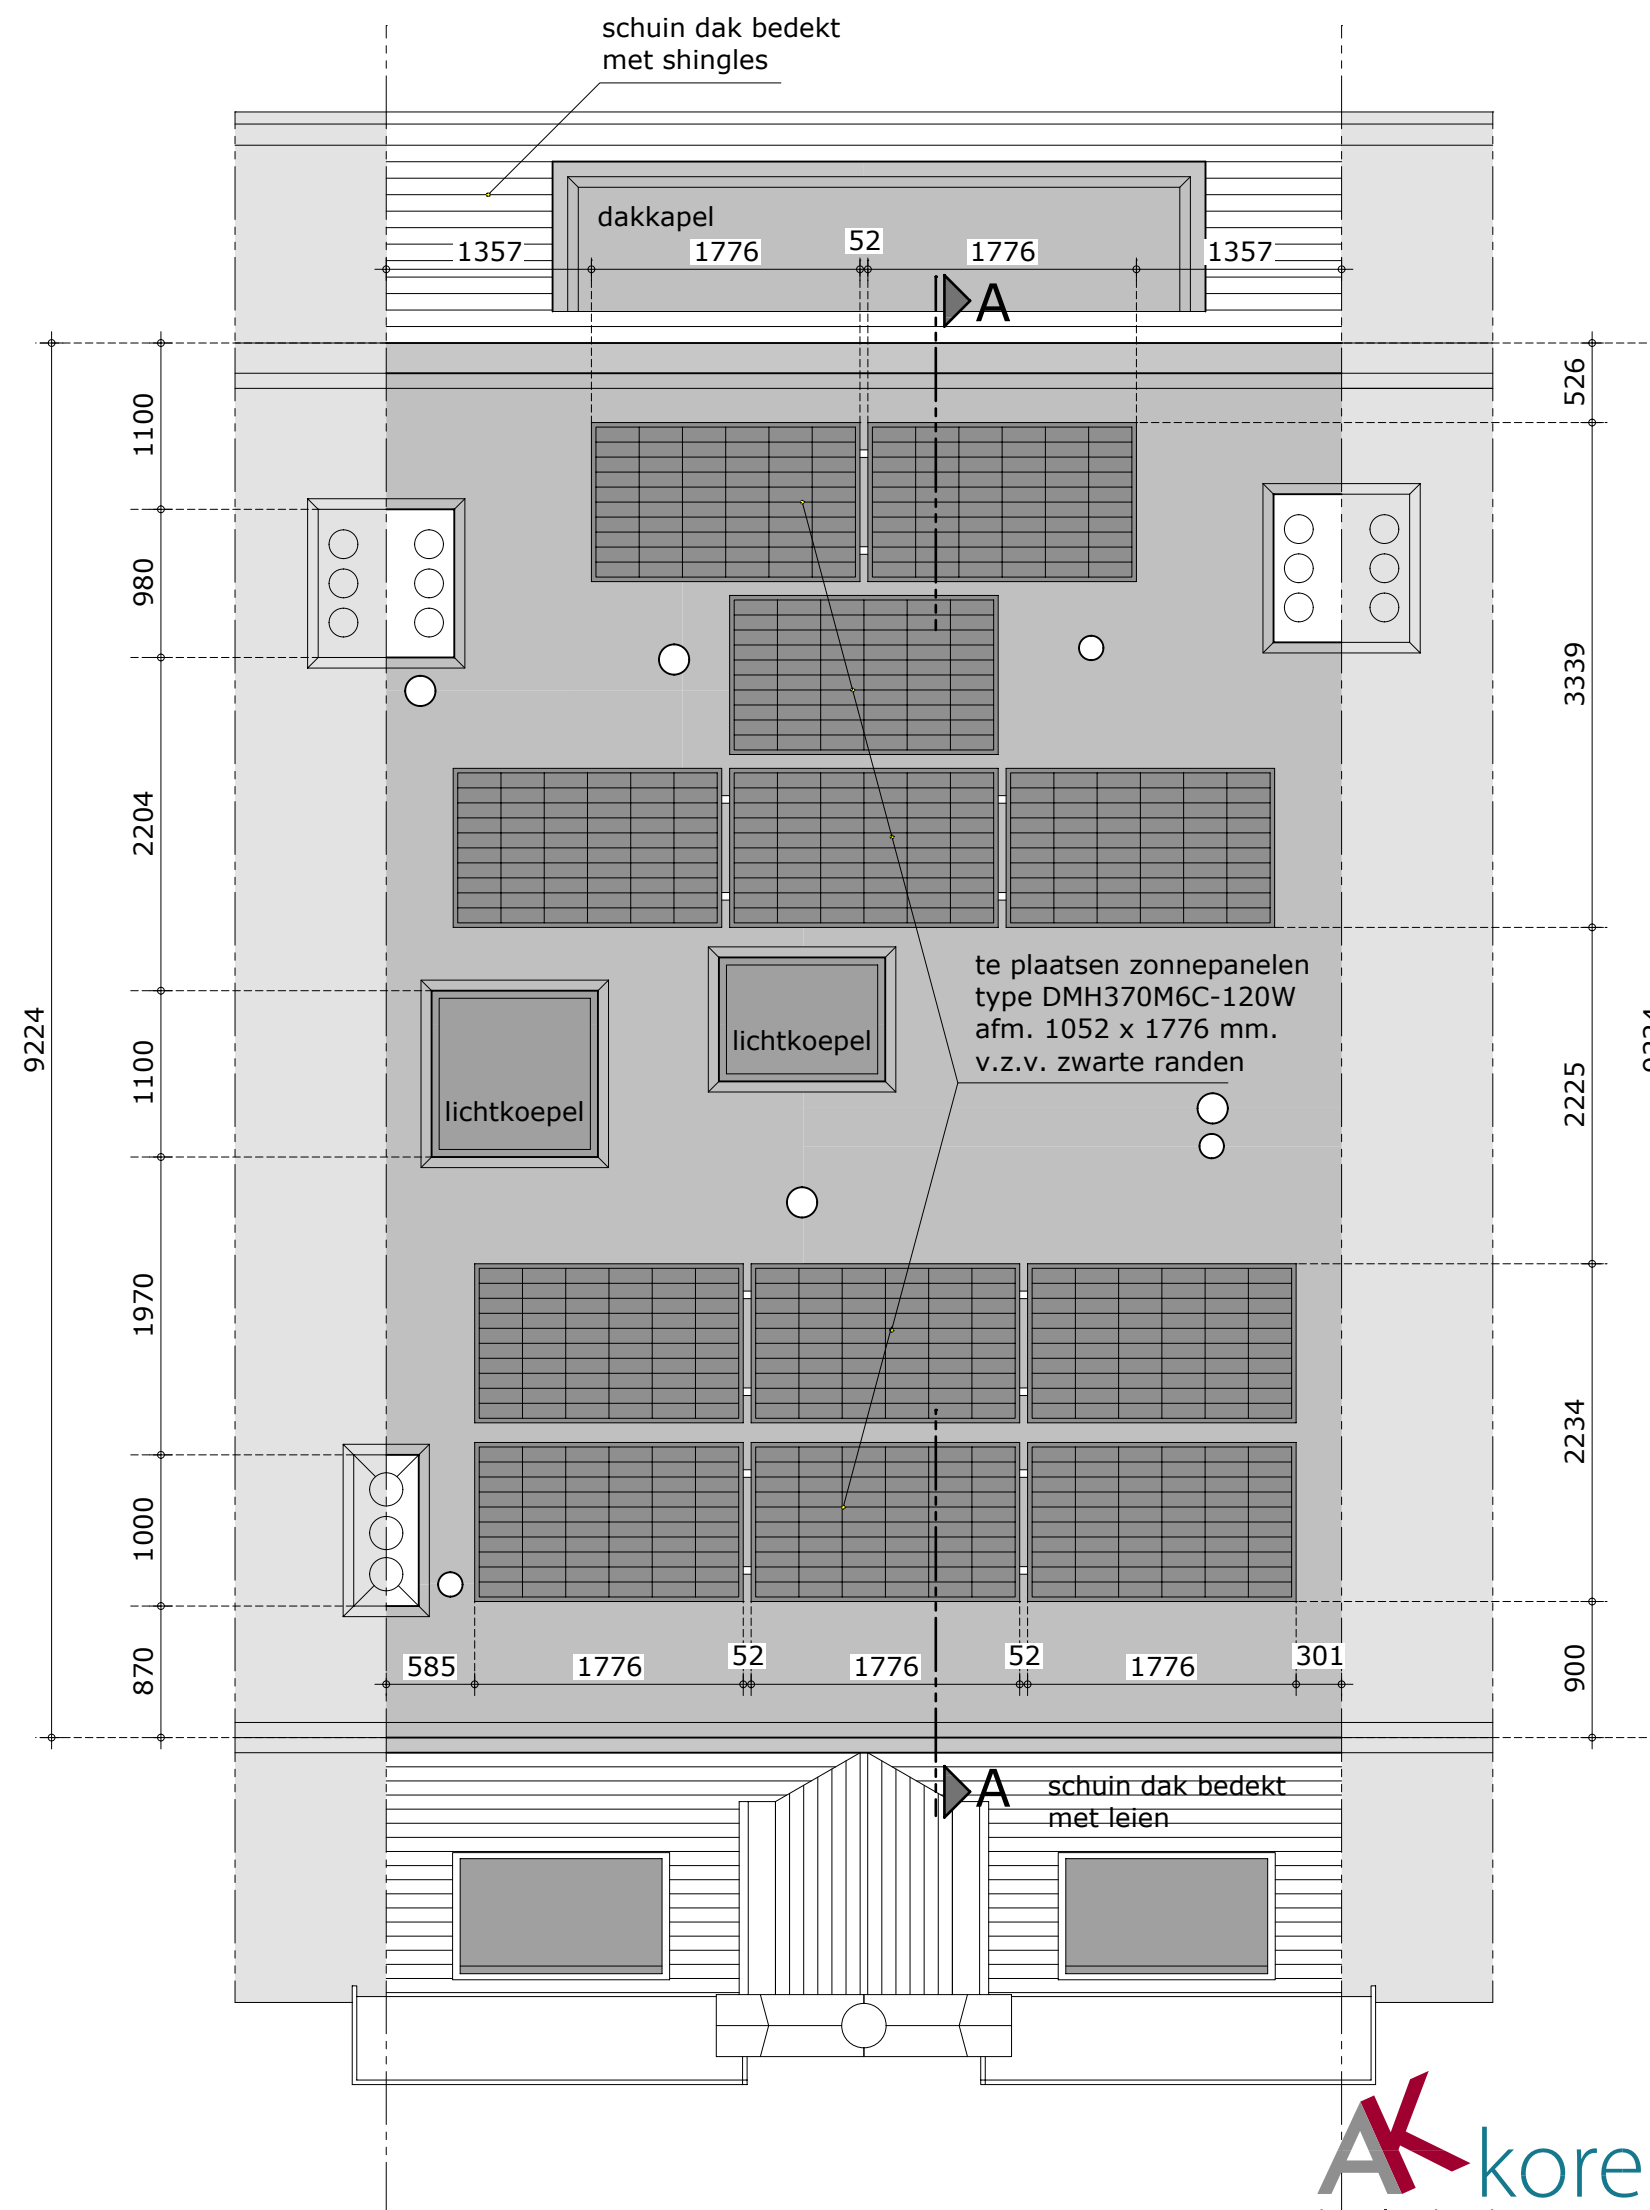

Dakaanzicht
nieuwe situatie
principeopstelling zonnepanelen

Behoort bij beschikking van
Burgemeester en Wethouders
van Leiden
Z/22/3466659
7413393 OLO



AK koreman
bouwkundig advies ■■■■ tekenbureau

Korevaarstraat 10, 2311 JV LEIDEN
06-51 85 05 38
info@batk.nl www.batk.nl

alle maten onderling en in het werk te controleren.

h/b = 420 / 594 (0.25m2)

project	Witte Singel 93 Leiden	nr.: 221104
opdrachtgever	Dhr. L. Hermans	
onderwerp	Dakplaattegrond bestaand en nieuw m.b.t. te plaatsen zonnepanelen	
aanmaakdatum: 03-11-2022	gewijzigd: 23-12-2022	schaal: 1 : 50
formaat: A2	tekening kenmerk : OV 01	