

# Nieuwbouw woning




Locatie:  
Platanenstraat 59  
3785 LD Zwarteboek

## Principe details

17-11-2022



Qonect Bouwadvies

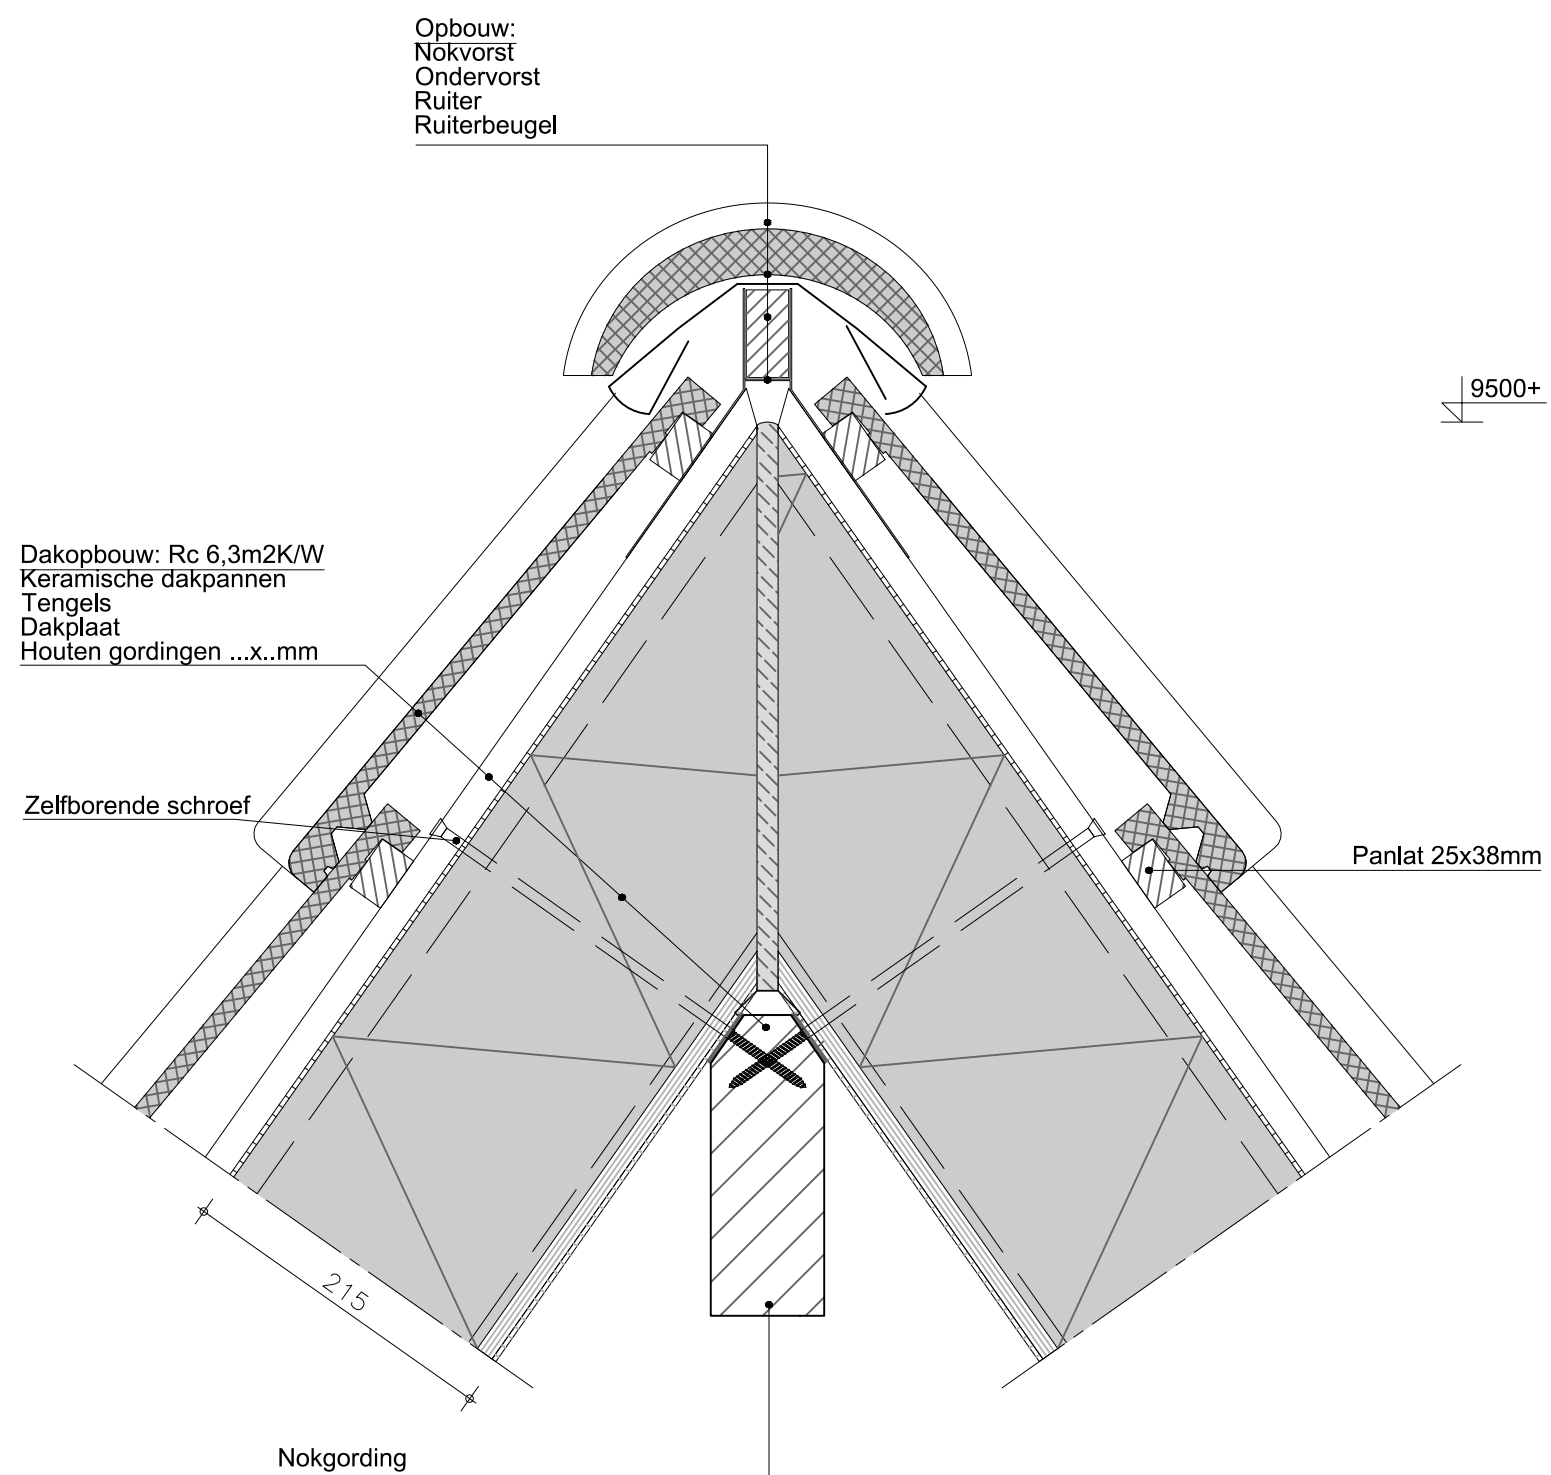

Dakopbouw: Rc 6,3m2K/W  
Keramische dakpannen  
Tengels  
Dakplaat

Zelfborende schroef

Muurplaat

F-anker

Borstweringssteun

3500+

Vloeropbouw:  
Cementdekvloer  
Kanaalplaatvloer D=...mm

2900+

Voetplaat t.b.v.  
Borstweringssteun

Gevelopbouw: Rc 4,7m2K/W  
Metselwerk  
Spouw  
Isolatie  
Kalkzandsteen


100 25 135 120 80


Behoort bij besluit van  
Omgevingsdienst  
De Vallei

Kenmerk: 2022W2746  
Datum: 23-03-2023

1 : 5



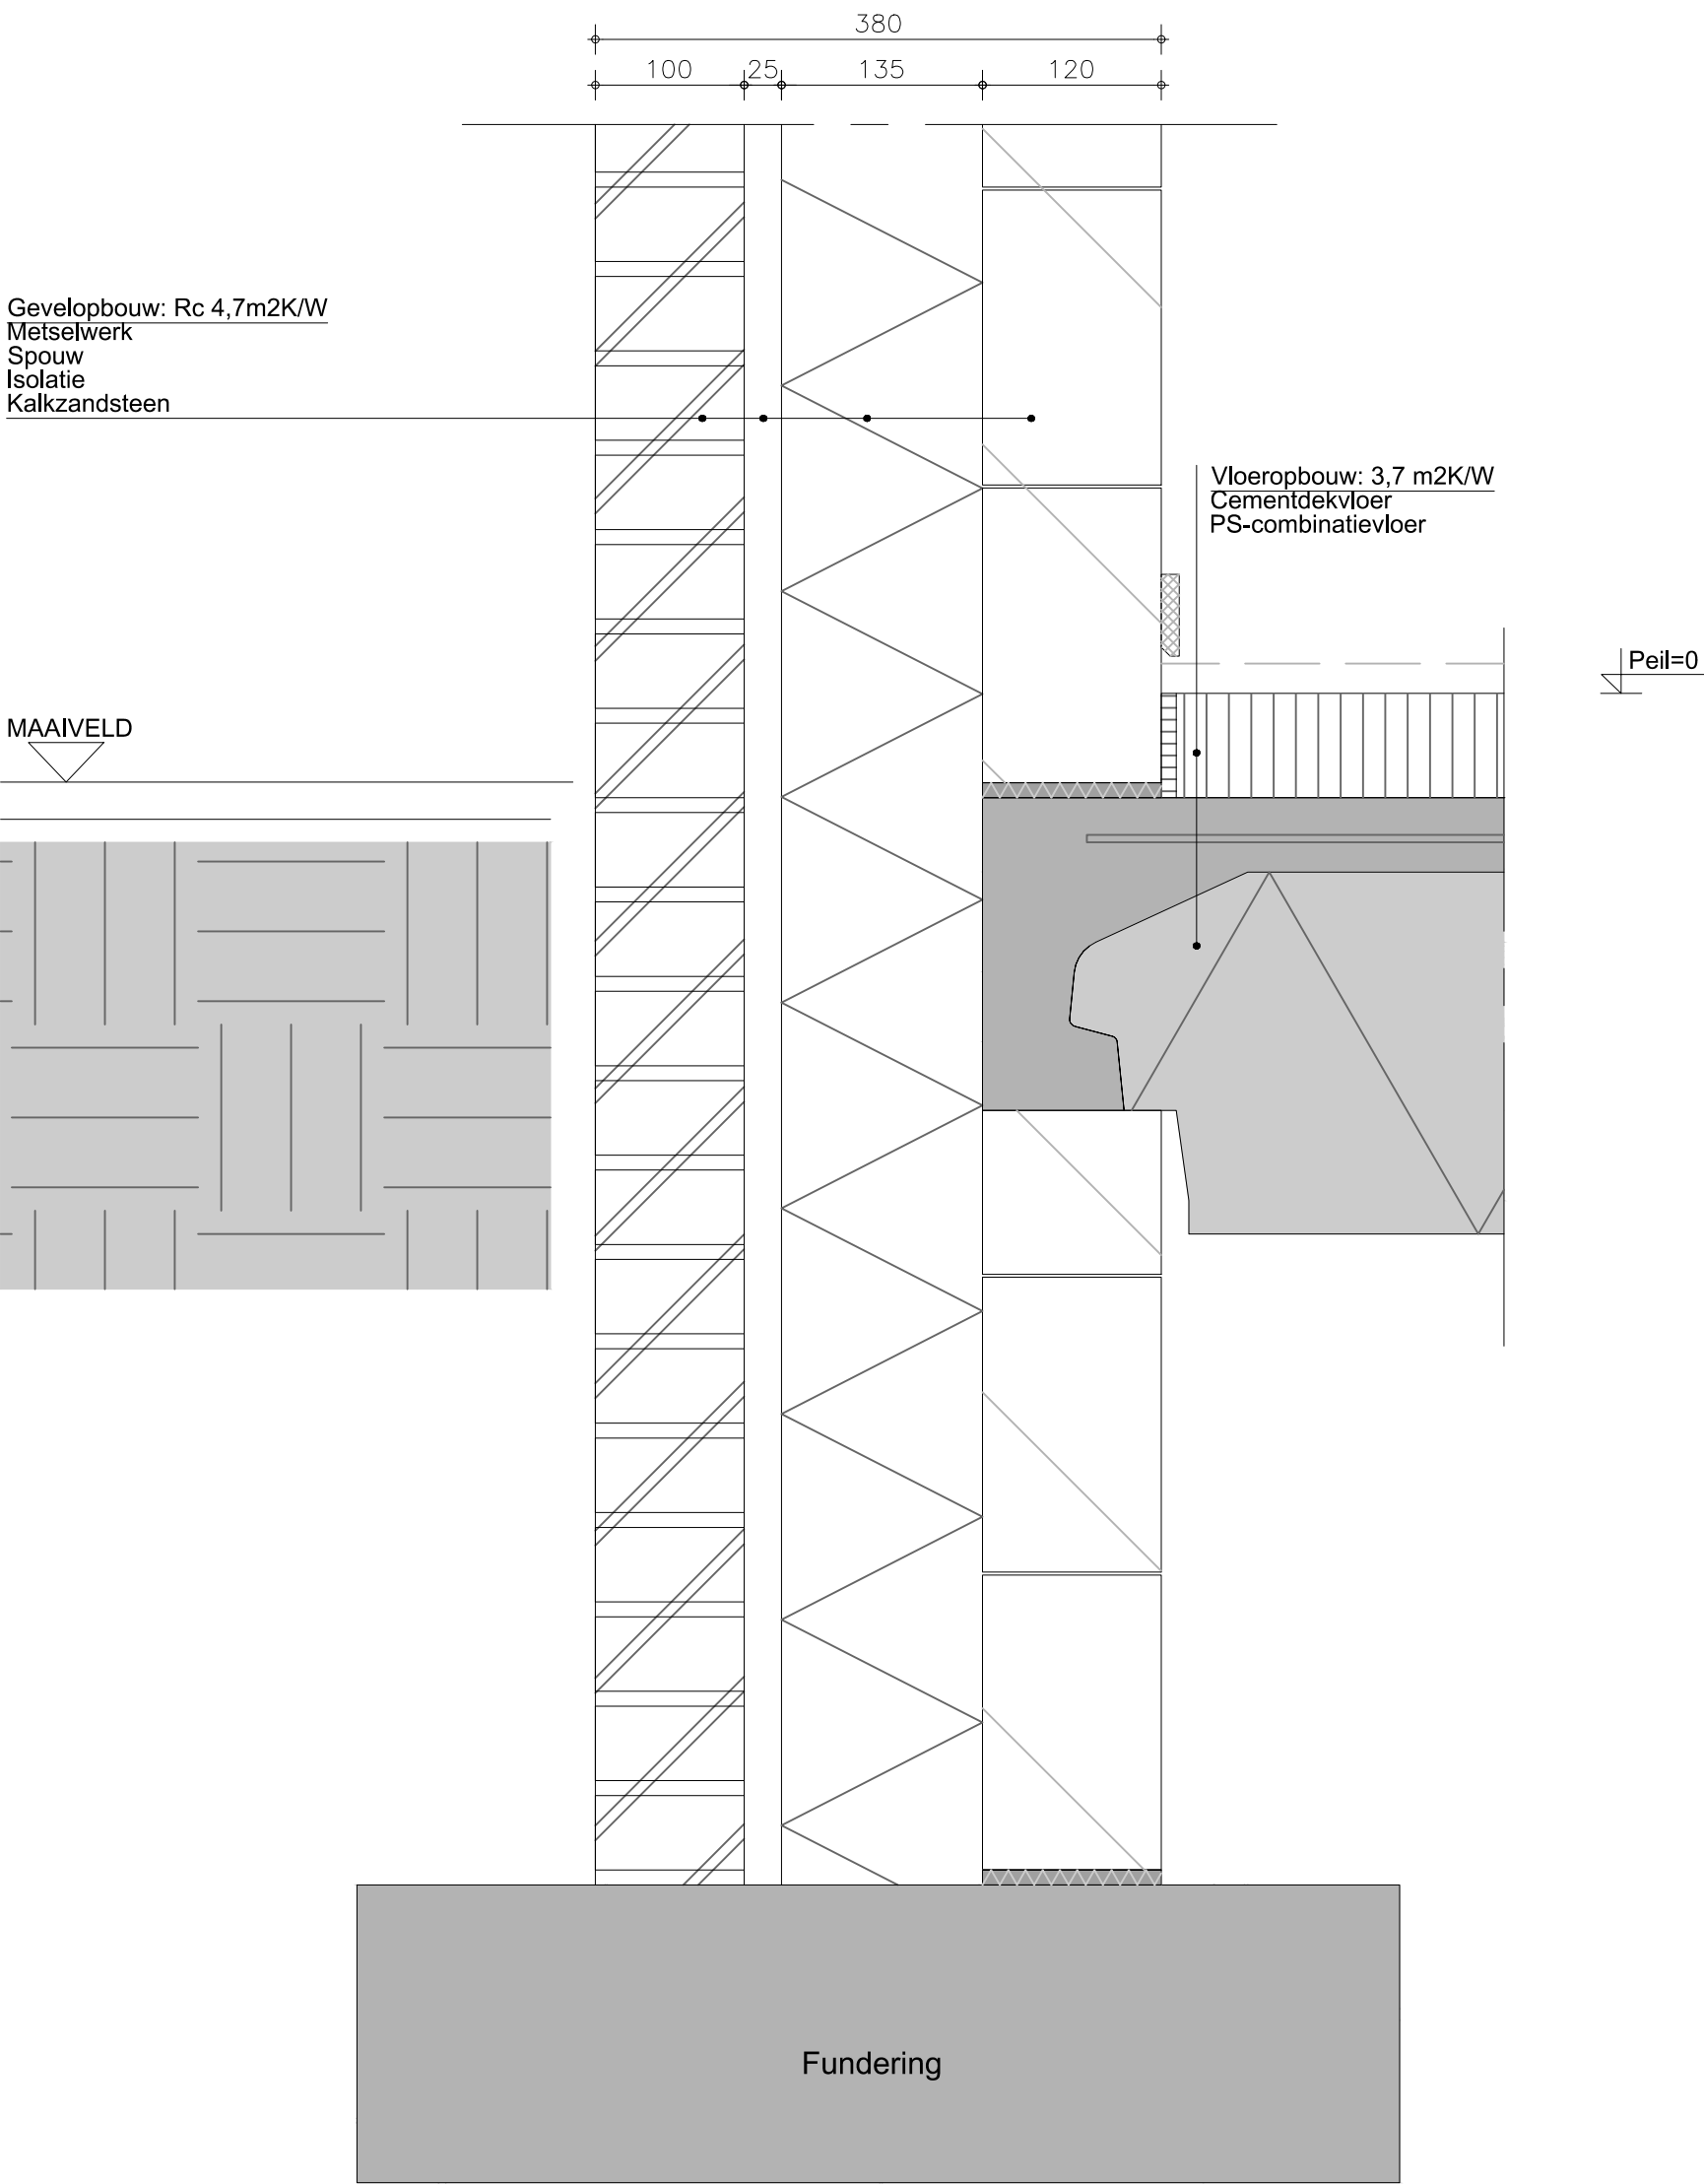

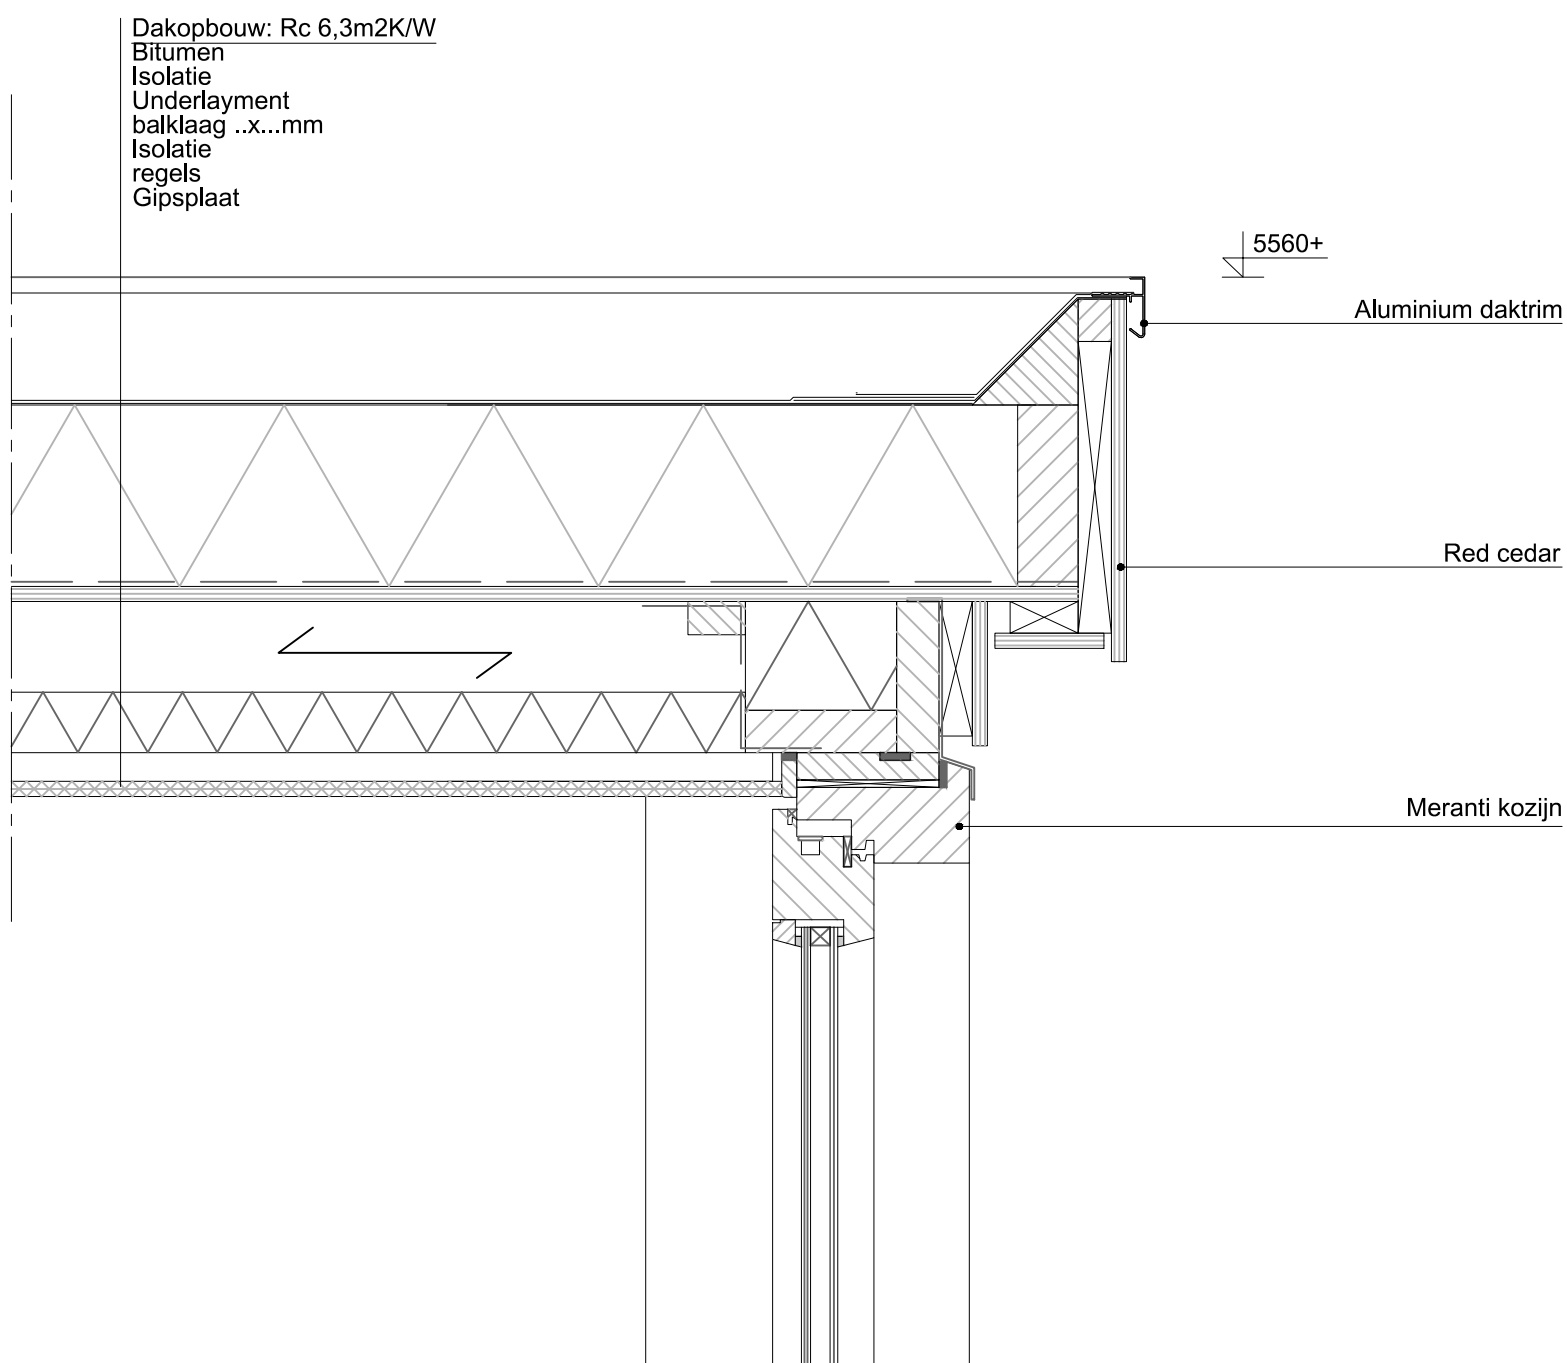

Gevelopbouw: Rc 4,7m2K/W  
Zweeds rabat  
Regelwerk  
Stijl- en regelwerk  
Isolatie  
Kalkzandsteen

Vloeropbouw:  
Cementdekvloer  
Kanaalplaatvloer D=...mm

Meranti kozijn

Meranti kozijn

Holonite raamdorpel

Gevelopbouw: Rc 4,7m2K/W  
Metselwerk  
Spouw  
Isolatie  
Kalkzandsteen

