




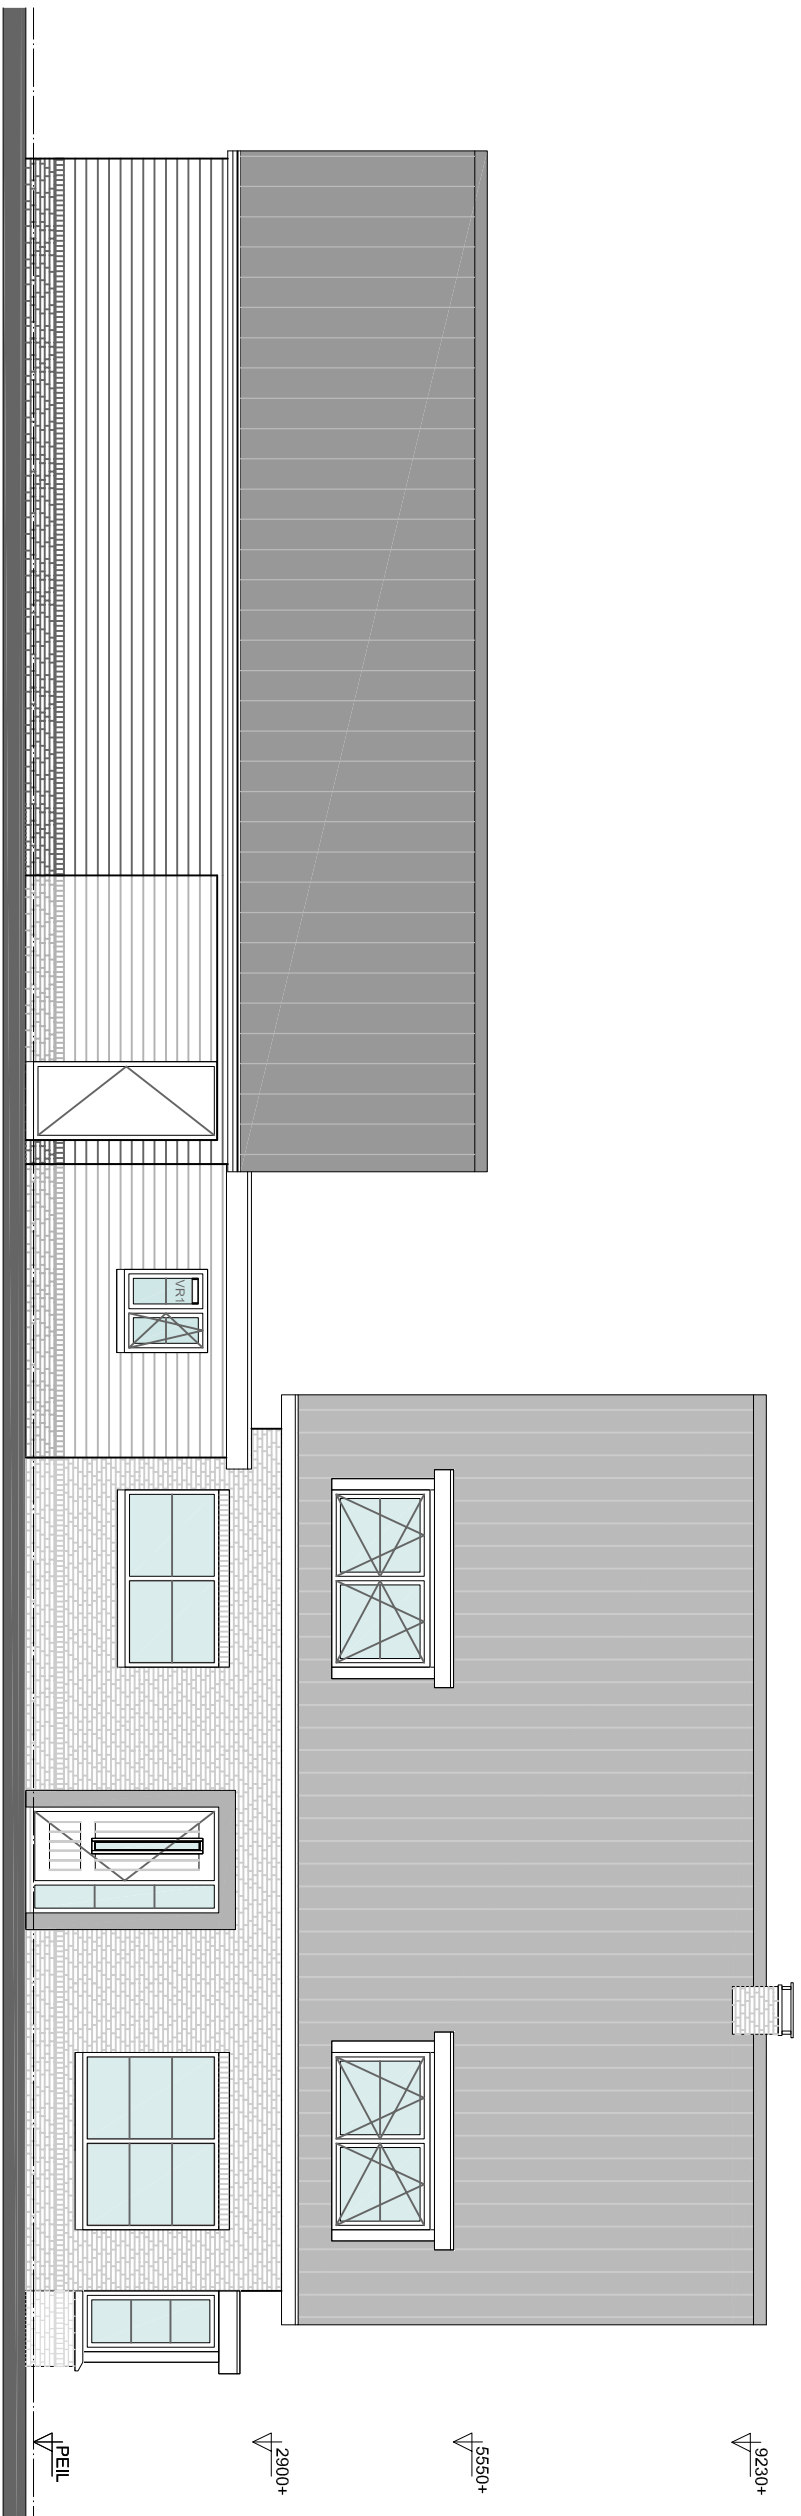


NOORD-GEVEL

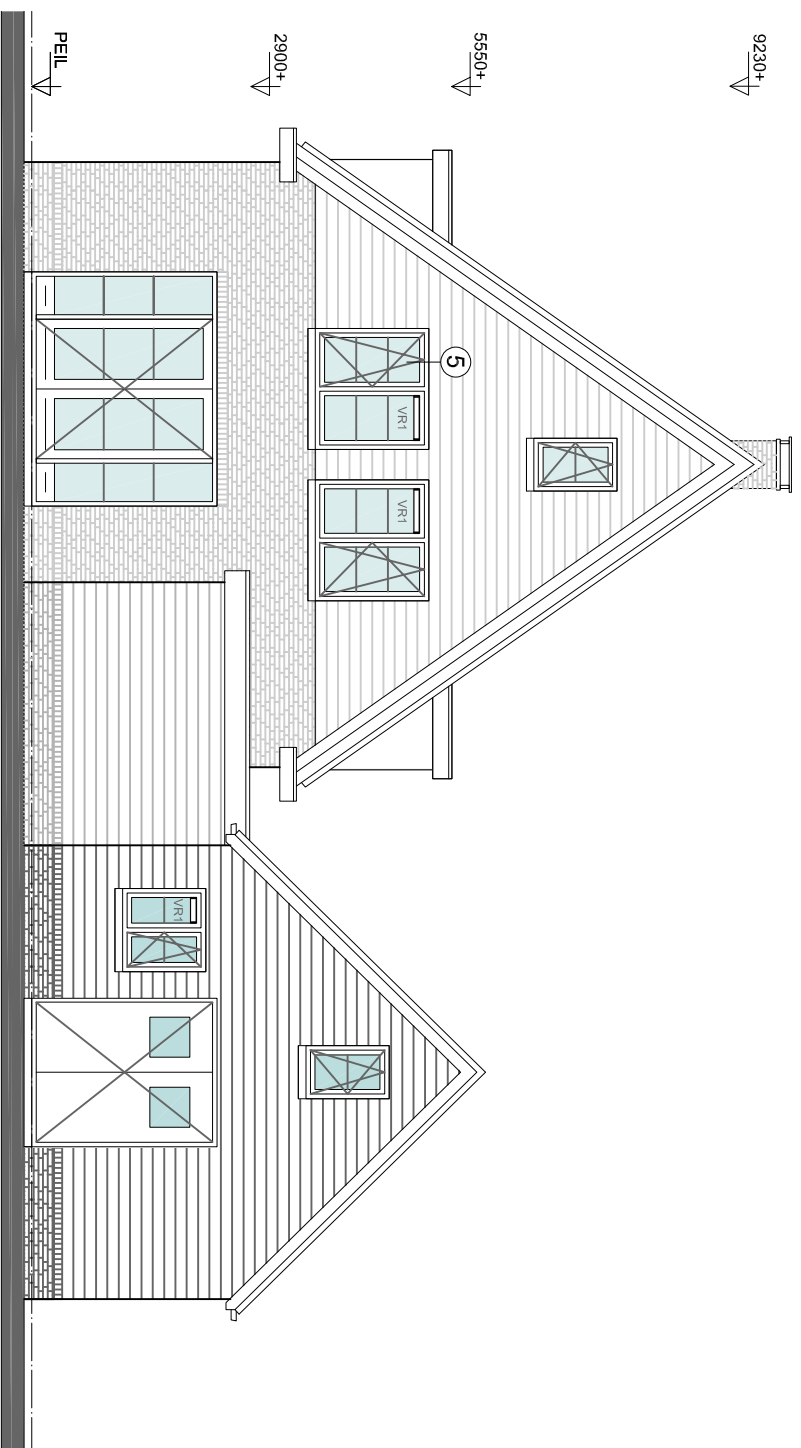

OOST-GEVEL

ZUID-GEVEL

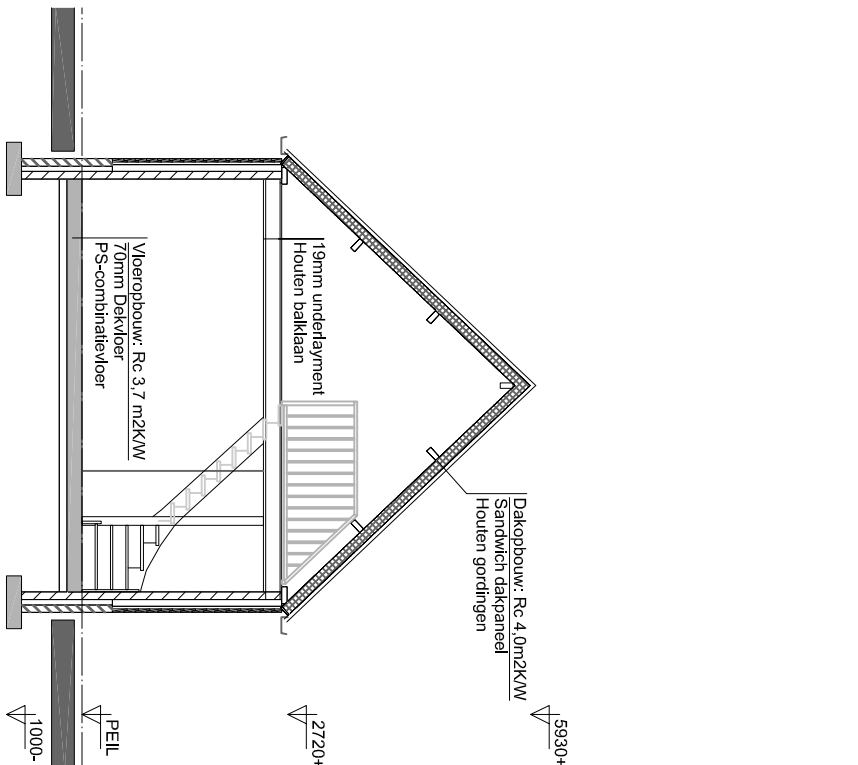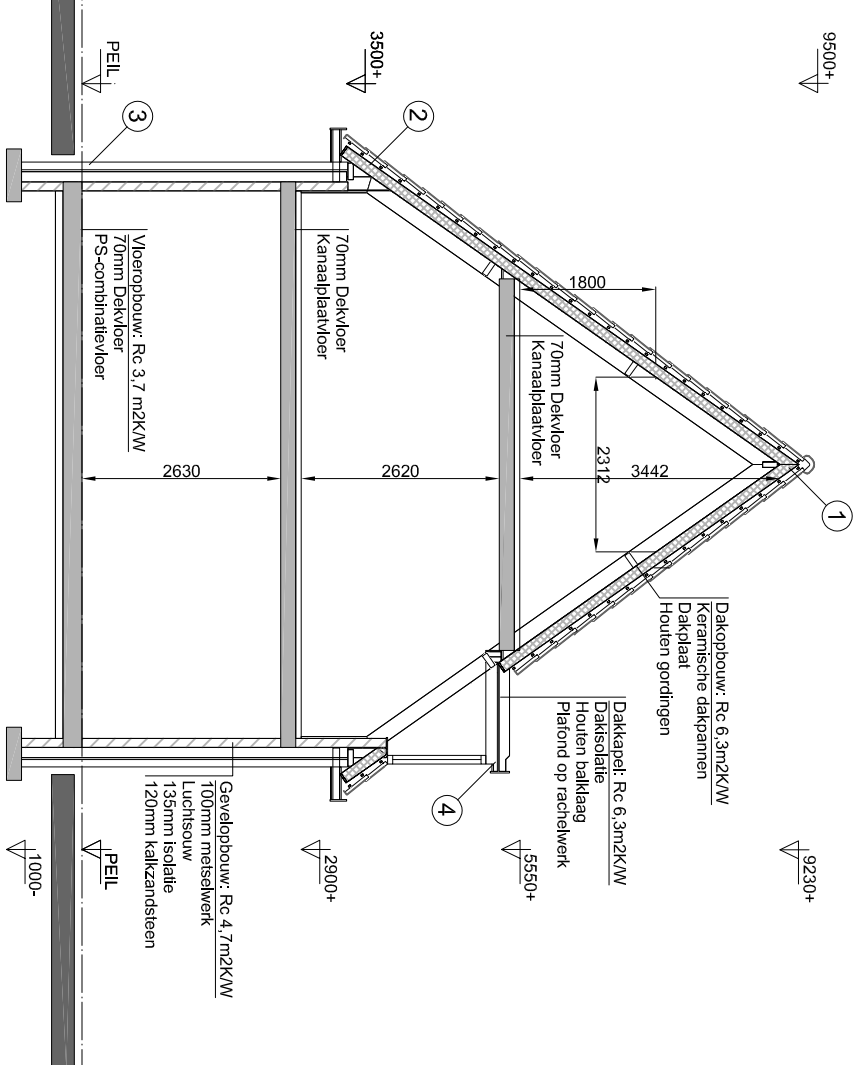

WEST-GEVEL

ONDERDEEL	MATERIAAL	KI-EUR	WONING	BESTAND	NIUW
Gewel	Baksteen	Roof	Bakbouwde opp.	0m ²	91m ²
Plint	Baksteen	Donkermod		0m ²	178m ²
Gevelbekleding	Hout	Zwart	Vloer opp.	0m ²	653m ³
Kozijnen	Hardhout	Gebroken wit			
Ramen/deuren	Hardhout	Gebroken wit			
Hellend dak	Keramisch dakpan	Anticaet			
	Sandwich dakpaneel	Anticaet			
Plat dak	Bilumen	Anticaet			
Boeiden	Rod cedar	Gebroken wit			
			Bijgebouwen	0m ²	109m ²
			Bakbouwde opp.	0m ²	130m ²
			Vloer opp.	0m ²	440m ³
			Inhoud	0m ³	


PLAN : Nieuwbouw woning 17-11-2022 datum

gewijzigd

OPDRACHTGEVER: Locatie:

FASE: BA_Gevels & doorsnede 1:100 schaal

FL getekend

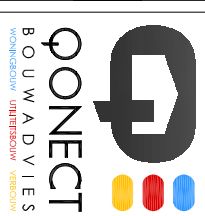

De Beek 6c
3871 MS HOEVELAKEN
Tel : 033 - 258 11 50
E-mail : Info@Qonnect.nl

DOORSNEDE - AA

DOORSNEDE - BB

Behoort bij besluit van
Omgevingsdienst
De Vallei

Kenmerk: 2022W2756

Datum: 23-03-2023

proj. no.
20220095

niets van dit document mag, op welke wijze dan ook, gereproduceerd worden zonder schriftelijke toestemming van Qonect Bouwadvies