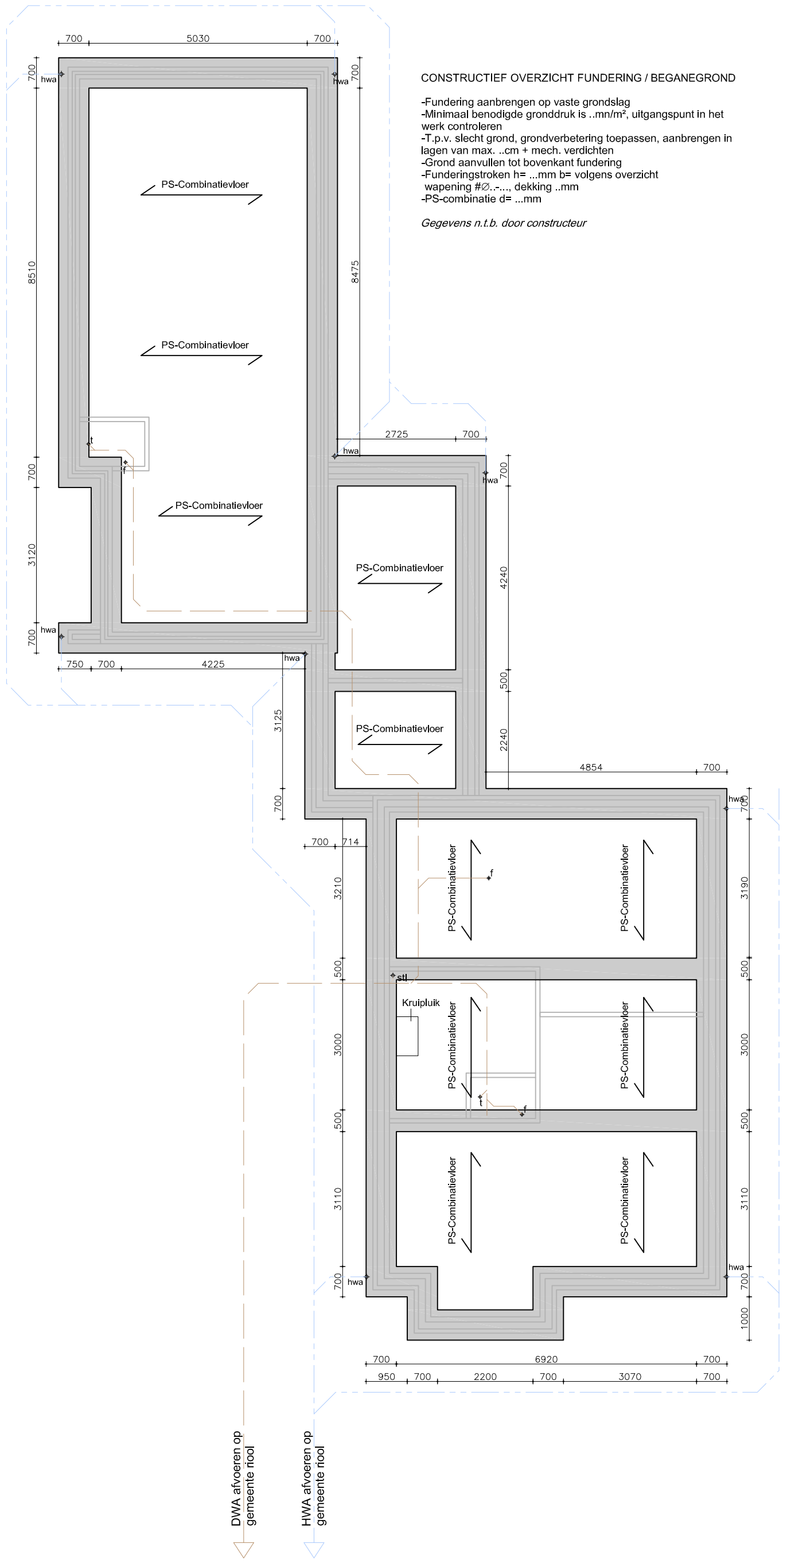

CONSTRUCTIEF OVERZICHT FUNDERING / BEGANEGROND

-Fundering aanbrengen op vaste grondslag
-Minimaal benodigde grondduk Is ..mn/m², uitgangspunt In het werk controleren
-T.p.v. slecht grond, grondverbetering toepassen, aanbrengen in lagen van max. ..cm + mech. verdichten
-Grond aanvullen tot bovenkant fundering
-Funderingstroken h= ...mm b= volgens overzicht
 wapening #Ø, -,-,.., dekking ..mm
-PS-combinatie d= ...mm

Gegevens n.t.b. door constructeur

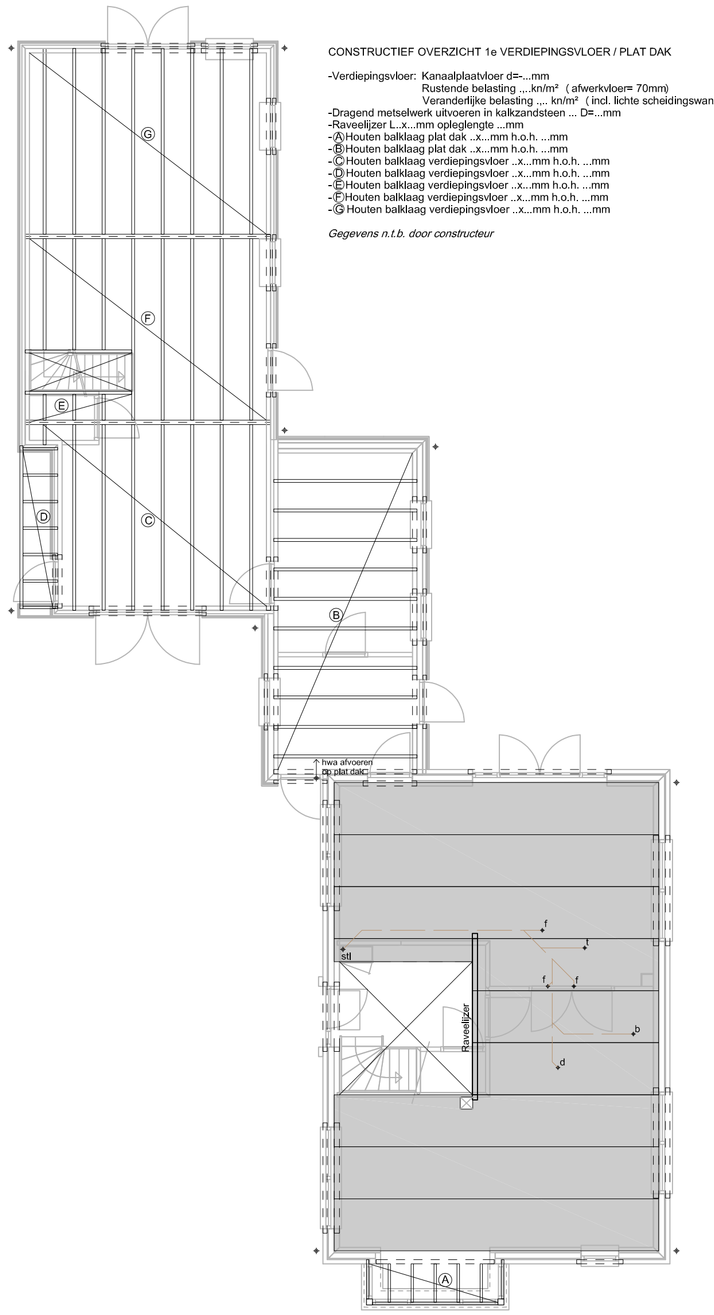

CONSTRUCTIEF OVERZICHT 1e VERDIEPINGSVLOER / PLAT DAK

-Verdiepingsvloer: Kanaalplaatvloer d=-...mm
Rustende belasting ....kn/m² (afwerkvloer= 70mm)
Veranderlijke belasting .... kn/m² (incl. lichte scheidingswand)
-Dragend metselwerk uitvoeren in kalkzandsteen ... D#...mm
-Ravelijzer L..x...mm opleglengte ...mm
-Ⓐ Houten balklaag plat dak ..x...mm h.o.h. ...mm
-Ⓑ Houten balklaag plat dak ..x...mm h.o.h. ...mm
-Ⓒ Houten balklaag verdiepingsvloer ..x...mm h.o.h. ...mm
-Ⓓ Houten balklaag verdiepingsvloer ..x...mm h.o.h. ...mm
-Ⓔ Houten balklaag verdiepingsvloer ..x...mm h.o.h. ...mm
-Ⓕ Houten balklaag verdiepingsvloer ..x...mm h.o.h. ...mm
-Ⓖ Houten balklaag verdiepingsvloer ..x...mm h.o.h. ...mm

Gegevens n.t.b. door constructeur

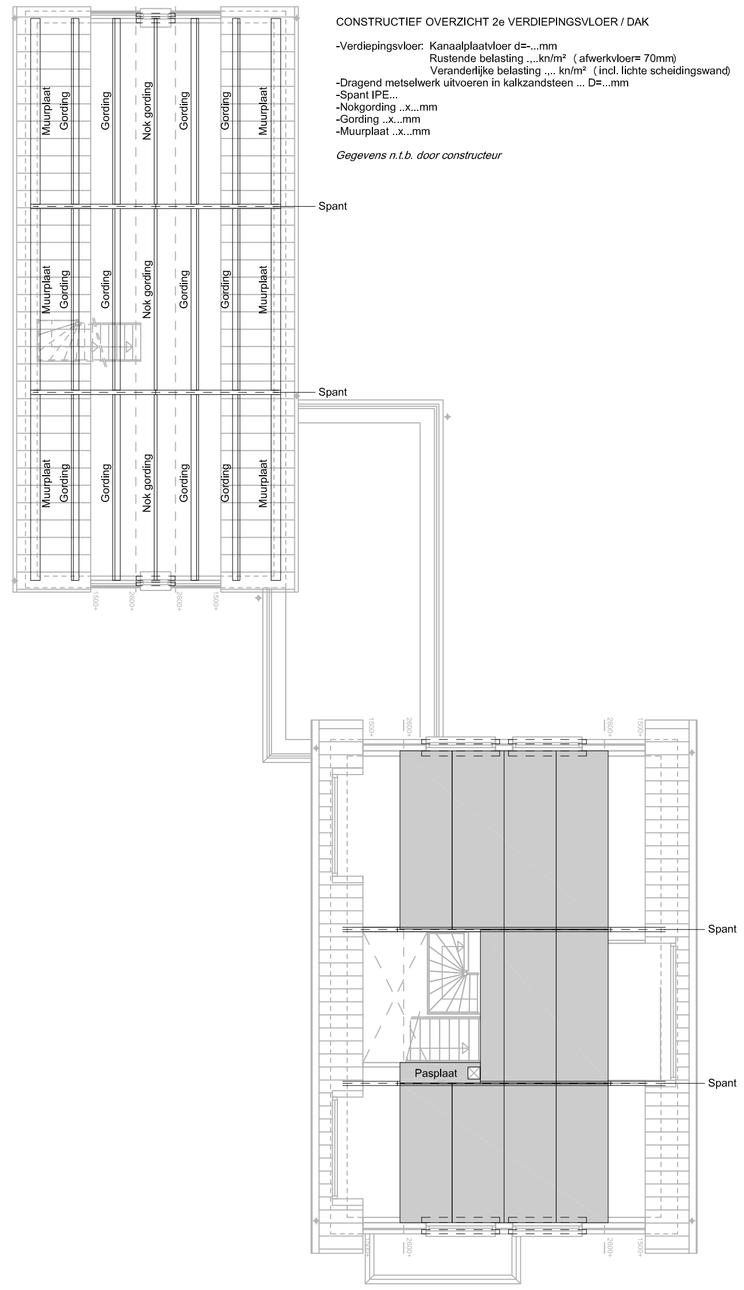

CONSTRUCTIEF OVERZICHT 2e VERDIEPINGSVLOER / DAK

-Verdiepingsvloer: Kanaalplaatvloer d=-...mm
Rustende belasting ....kn/m² (afwerkvloer= 70mm)
Veranderlijke belasting .... kn/m² (incl. lichte scheidingswand)
-Dragend metselwerk uitvoeren in kalkzandsteen ... D#...mm
-Spant IPE...
-Nokgording ..x...mm
-Gording ..x...mm
-Muurplaat ..x...mm

Gegevens n.t.b. door constructeur

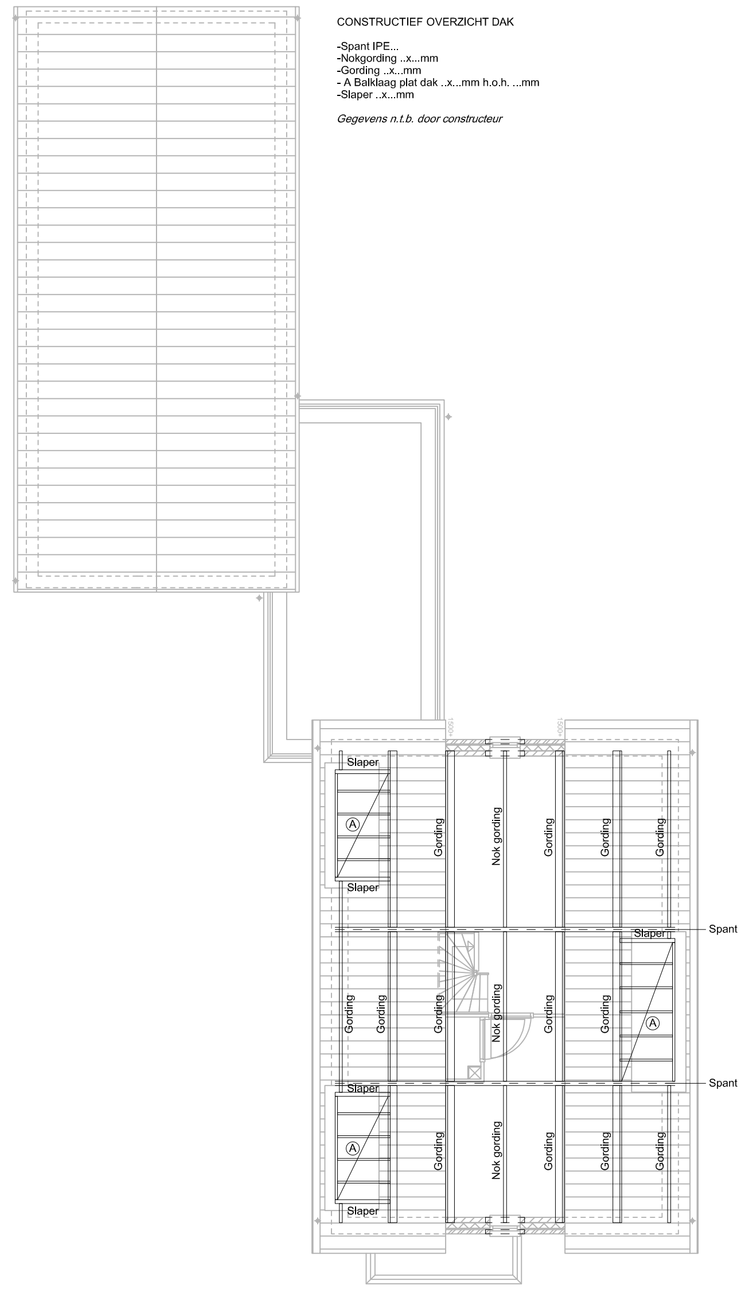

CONSTRUCTIEF OVERZICHT DAK

-Spant IPE...
-Nokgording ..x...mm
-Gording ..x...mm
- A Balklaag plat dak ..x...mm h.o.h. ...mm
-Slaper ..x...mm

Gegevens n.t.b. door constructeur

Behoort bij bestuurlijk van.
Omgevingsdienst De Vallei
Kenmerk: 2022/6/2766
Bijlage: 2022/6/2767

TECHNISCH BLAD

PLAN :	Nieuwbouw woning	17-11-2022	datum
			gewijzigd
OPDRACHTGEVER:	[redacted]	Locatie: Platanenstraat 59 3785 LD Zwartebroek	
FASE:	BA_Technisch blad	1:100 A1	schaal formaat
		FL	getekend
		20220095	proj. no.

QONECT BOUWADVIES
De Beek 6c
3871 MS HOEVELAKEN
Tel : 033 - 258 11 50
E-mail : Info@Qonect.nl

niets van dit document mag, op welke wijze dan ook, gereproduceerd worden zonder schriftelijke toestemming van Qonect Bouwadvies