


SITUATIE
(schaal 1:5000)

NIEUWE KADEMUUR; BOVENAANZICHT
(schaal 1:250)

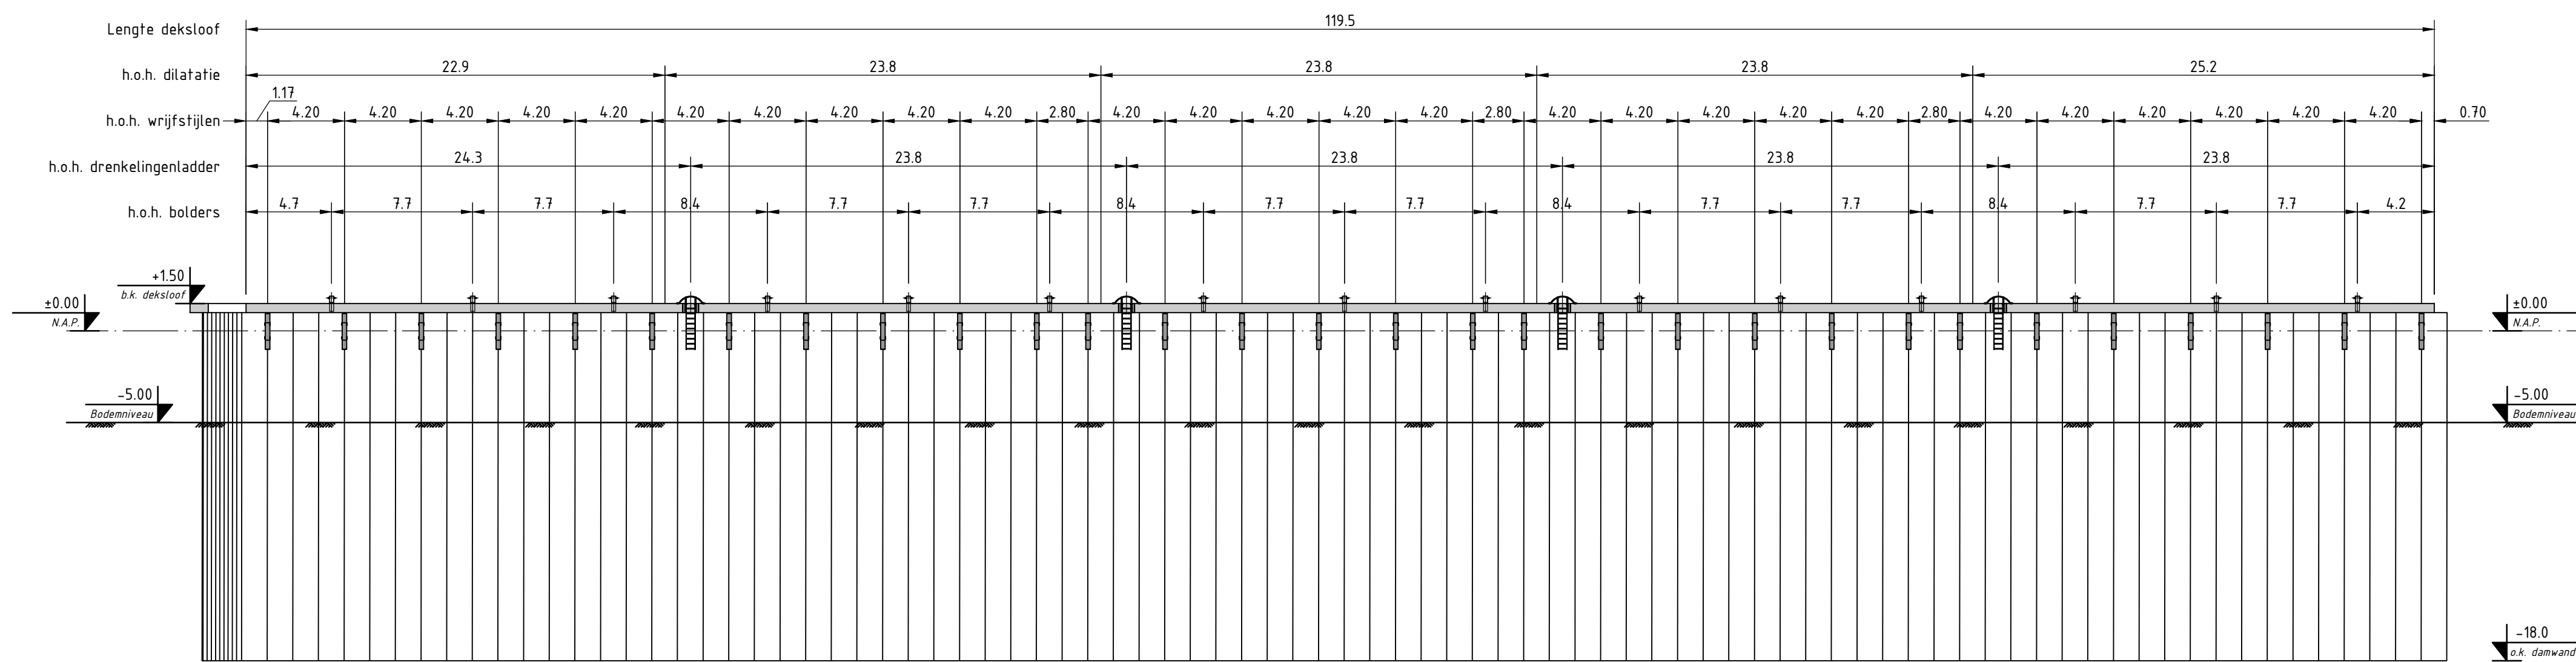


NIEUWE KADEMUUR; VOORAANZICHT
(schaal 1:250)

RENVOOI

- ALGEMEEN:**
- Alle maten in m, tenzij anders vermeld
 - Alle hoeken in het 360 graden stelsel, tenzij anders vermeld
 - Alle peilmaten in m t.o.v. N.A.P., tenzij anders vermeld
 - Alle coördinaten in m t.o.v. RD stelsel, tenzij anders vermeld

- REFERENTIETEKENINGEN:**
- 8725-002: Doorsneden; Nieuwe kademuur
 - 8725-004: Houten remmingwerk; Bovenaanzicht & doorsnede
 - 8725-005: Nieuwe kademuur; Drenkelingenladder in deksloof
 - 8725-006: Dekvloof wapening; Standaard en drenkelingenladder
 - 8725-007: Dekvloof bolders; Vorm, detaillering en wapening

TER GOEDKEURING

Rev.	Datum	Omschrijving	Tekenaar	Verificator	
A	27-01-2023	Eerste uitgifte			
 B.V. Ingenieursbureau M.U.C. Bredaseweg 43 4814 CK Terheijden 076-593 3450 muc@bv-muc.com www.bv-muc.com					
Opdrachtgever:					
VAN TILBURG GROEP B.V. Stofdijk 8, 4761 GR Dinteloord Tel.: 0167 - 522 372					
Project:					
KADECONSTRUCTIE MARKWEG te HEIJNINGEN					
Onderwerp:					
ALGEMEEN OVERZICHT NIEUWE KADEMUUR					
Deze tekening is afkomstig van B.V. Ingenieursbureau M.U.C. Zonder schriftelijke toestemming van de signataris mag deze op geen enkele wijze worden gereproduceerd of openbaar gemaakt!		Formaat:	A1 (841x594)	Schaal:	Zie tek.
Tekening opgesteld in AutoCAD		Tekeningnummer:	8722-001		Wijziging:
© 2023 M.U.C. (Copyright)					A