



Situatietekening Verkeersbesluit Spoorlaan (brom)fietspad te Voorhout

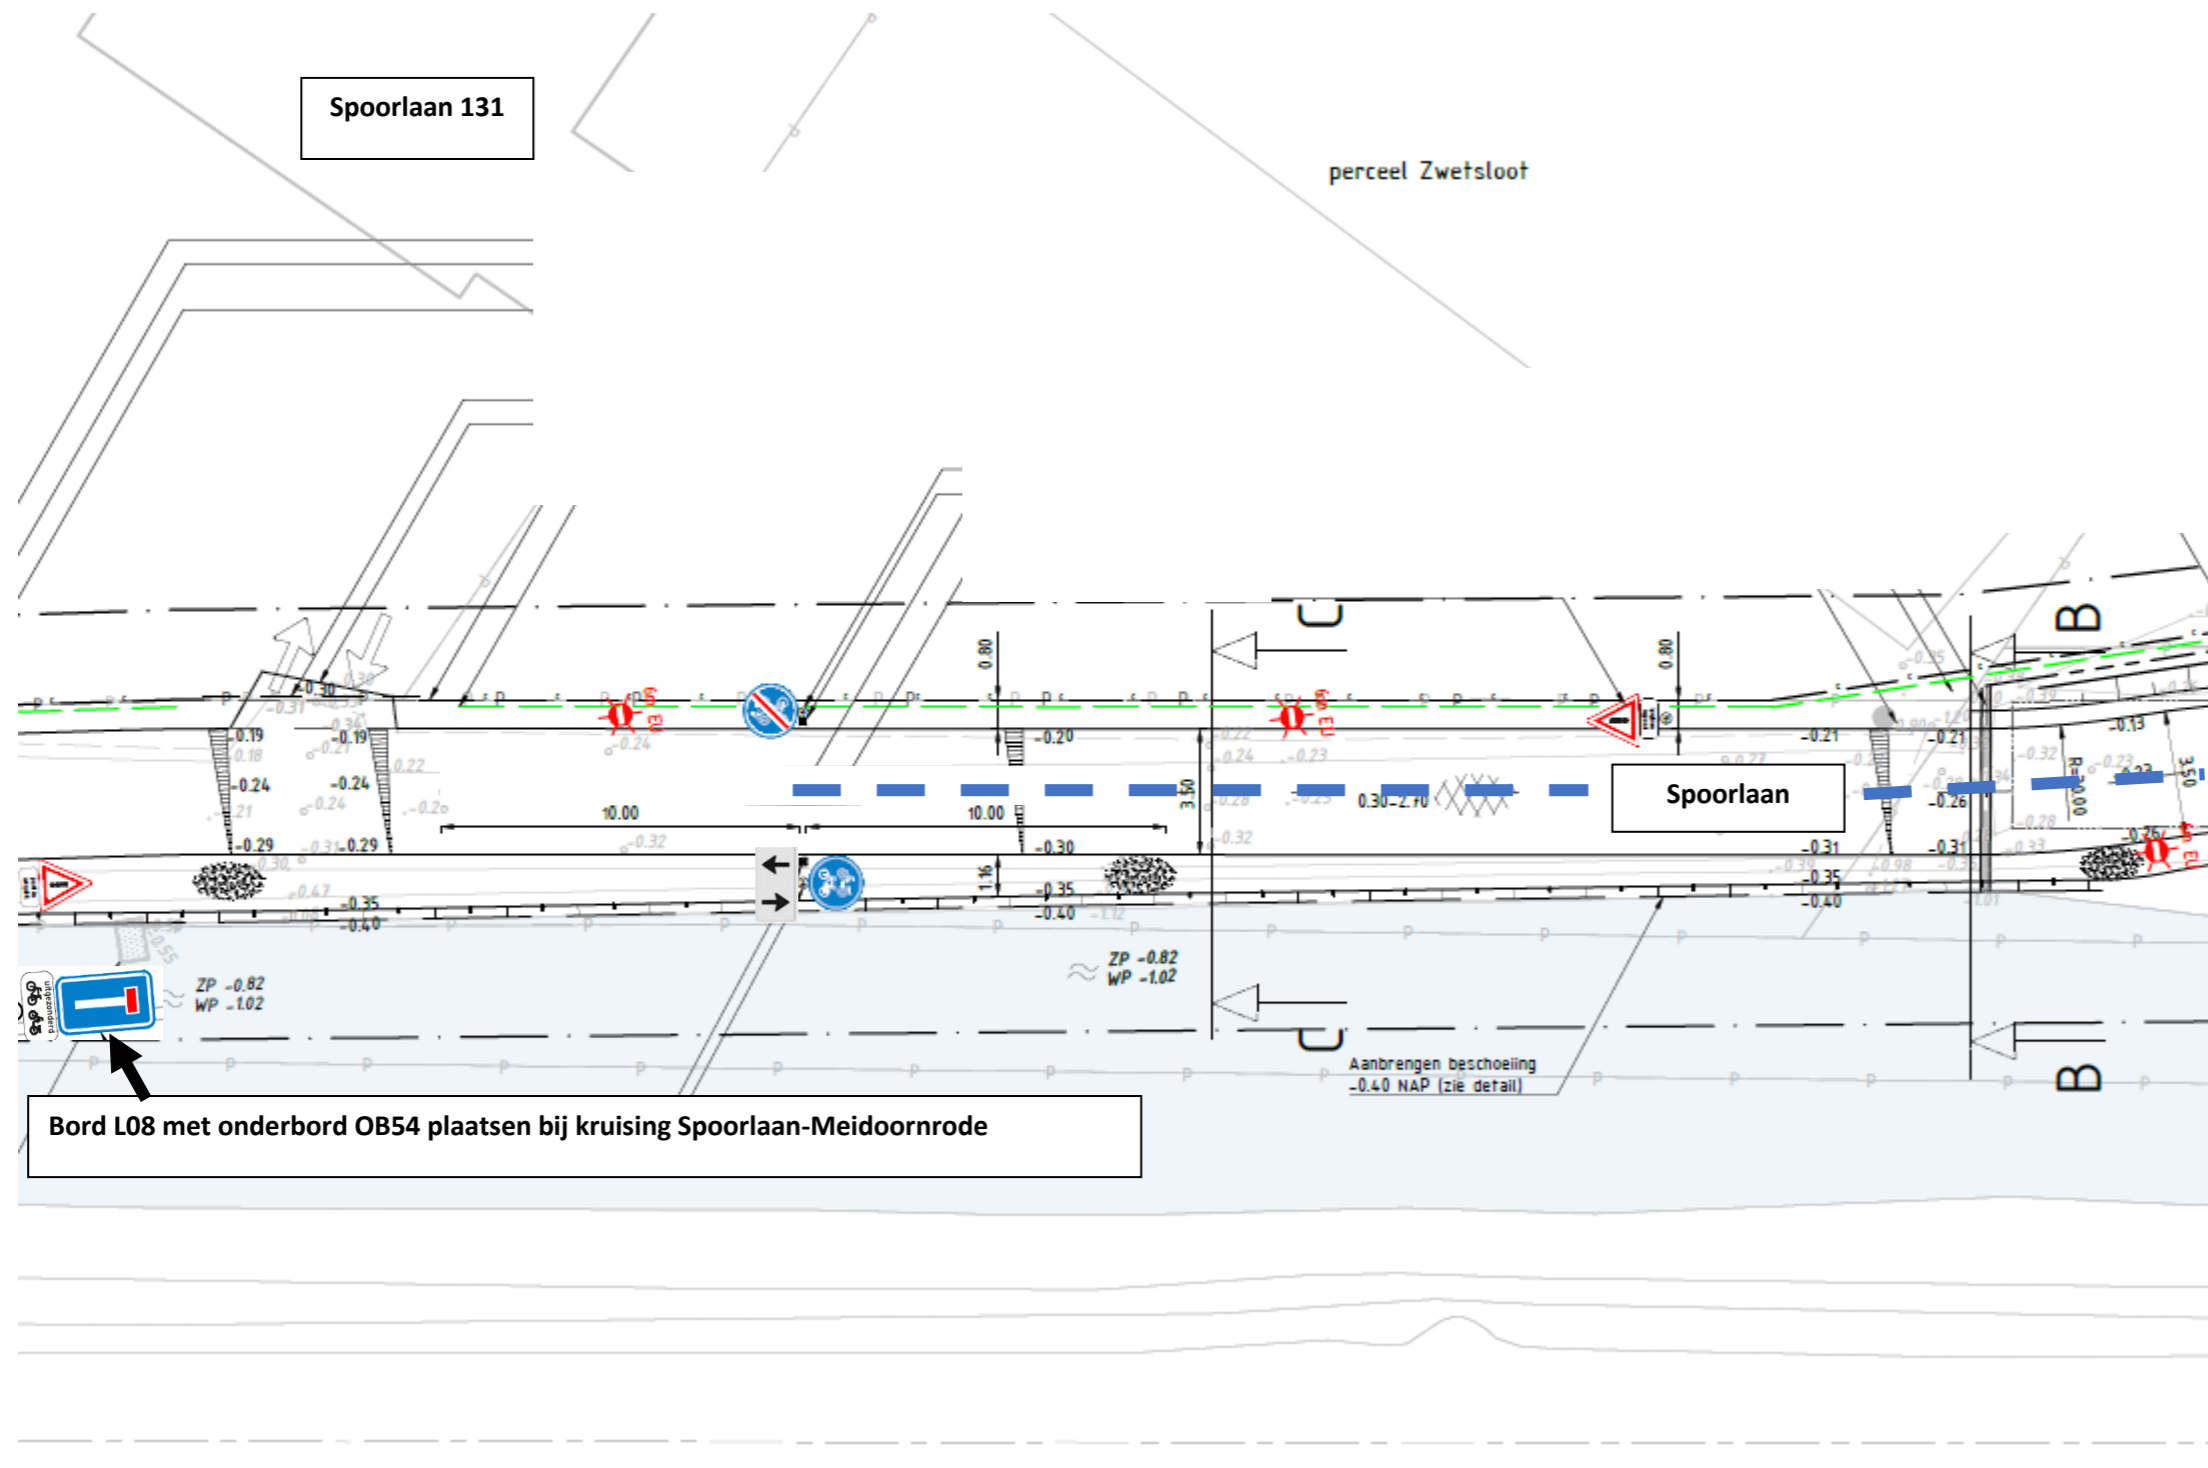

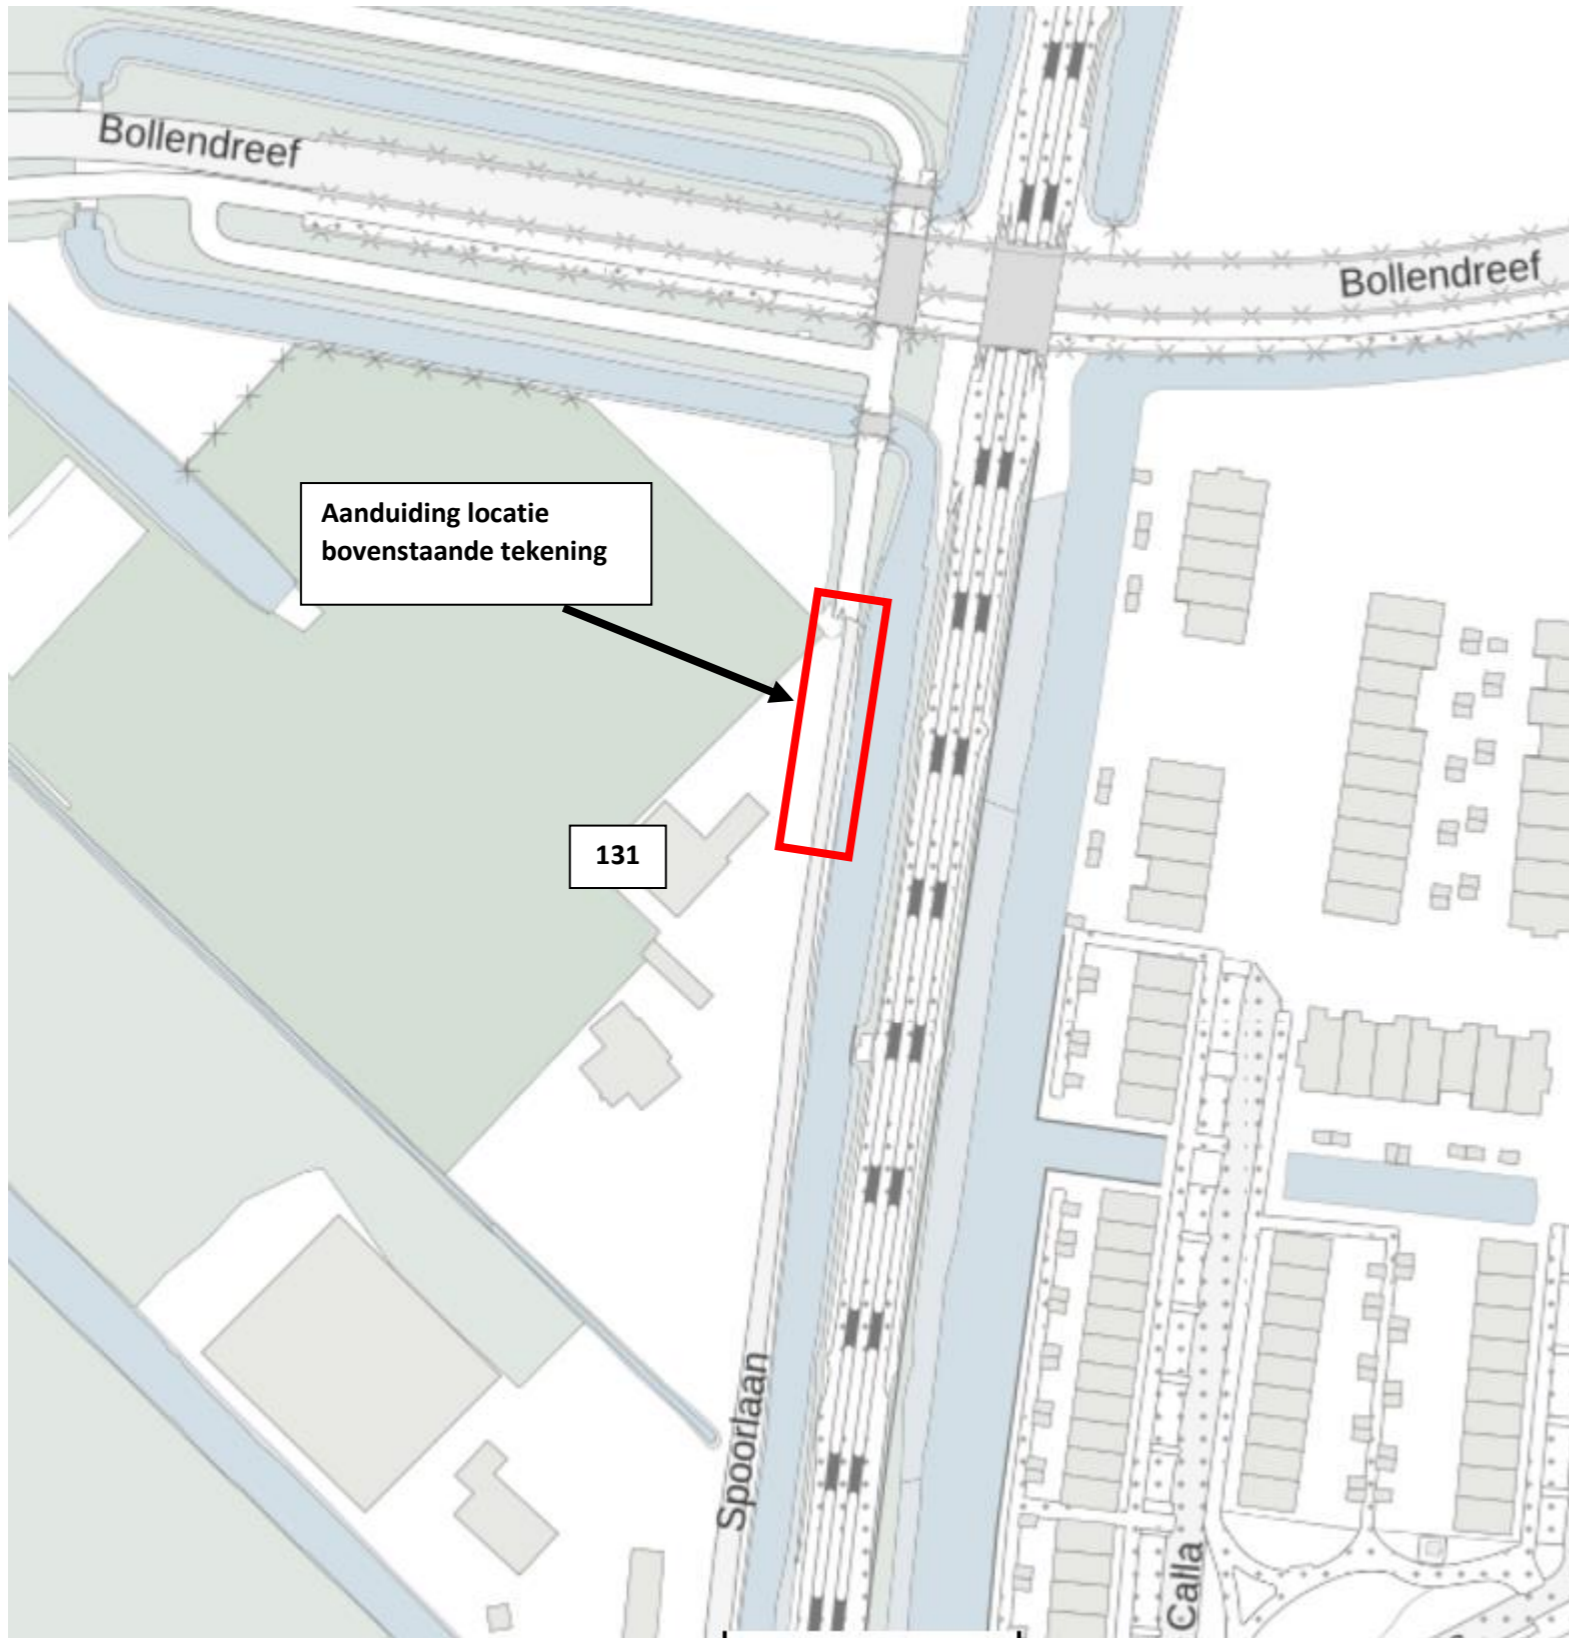

Aanduiding locatie
bovenstaande tekening

131

Spoorlaan

Calla

Bollendreef

Bollendreef